


VERÖND

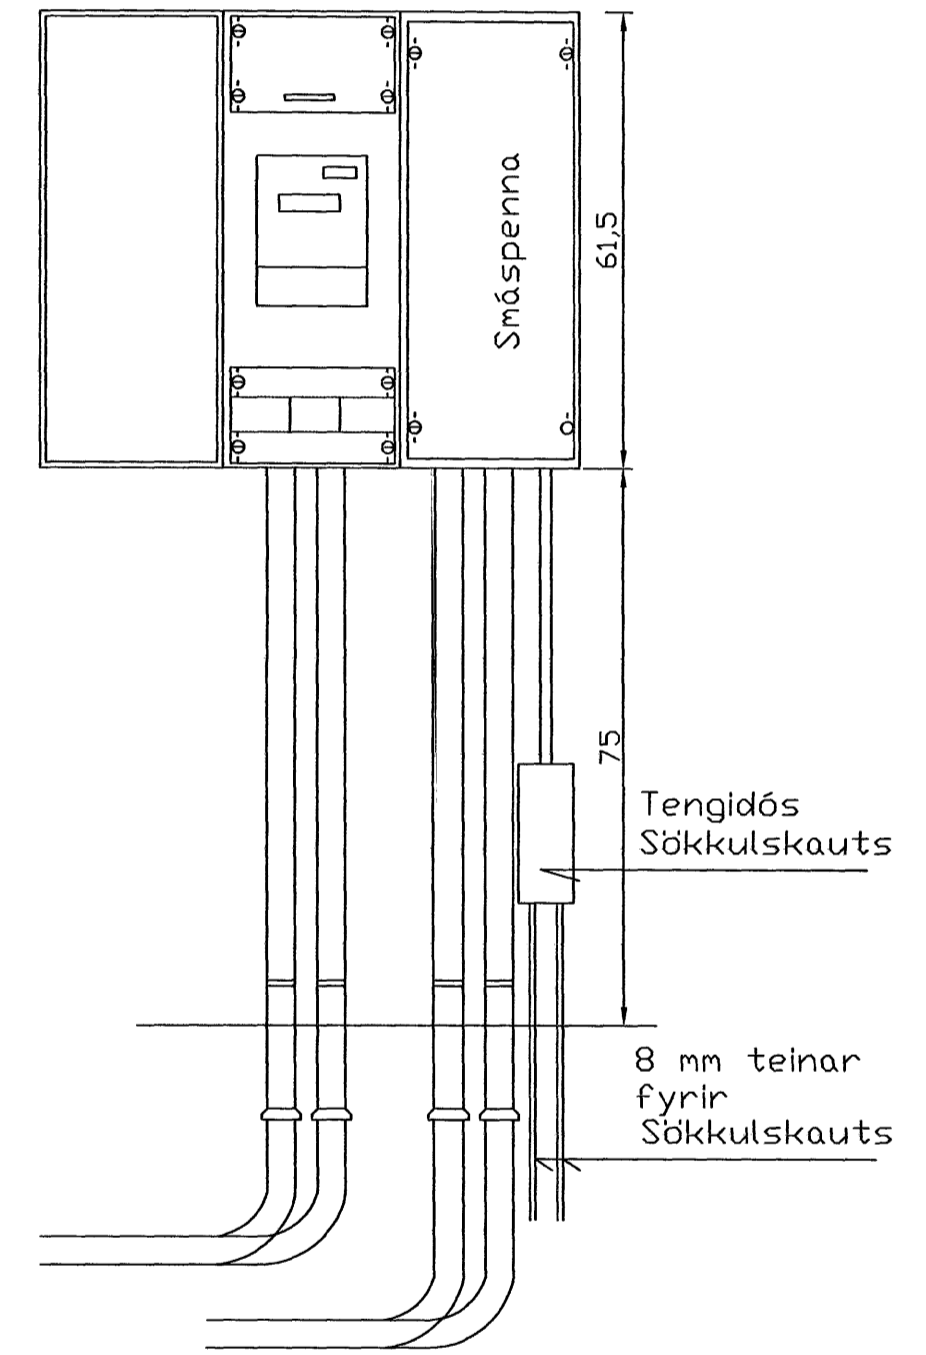

Sjá nánar hönnun og frágang heimlagna H.S

Nýtt hús ehf. Drekvallir 47, - Hafnarfirði		
Grunnmynd raflögn og snið af inntakssvegg		
Kvarði:	1:50	Dags: Janúar 2007
		Verk: grunnmynd
Teiknað: SHD		
Hannað: Aki Sigurd		
Bl. 3		af 7

Breytt 20.04.07

Rafgjafinn e.h.f

Hamraborg 20 A 200 Kópavogi