





Snið A - A í sökkulvegg  
Sýnd eru 2 neðstu steypu-  
styrktarjærn í steypumóti  
ofan á neðstu mótavírum

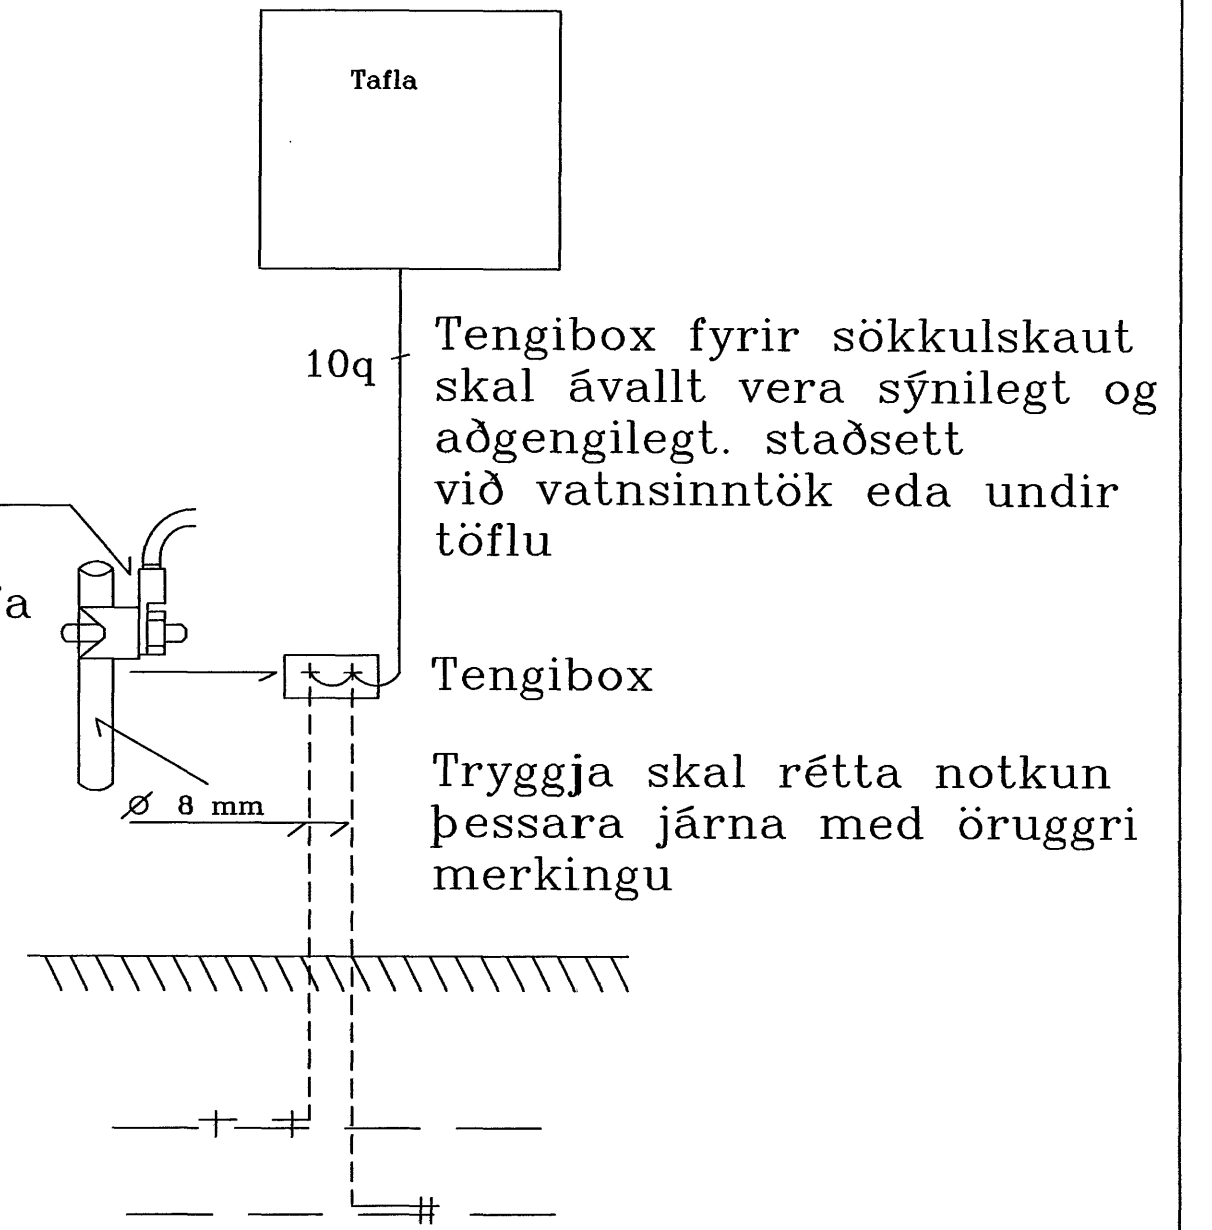

Snið í töfluvegg

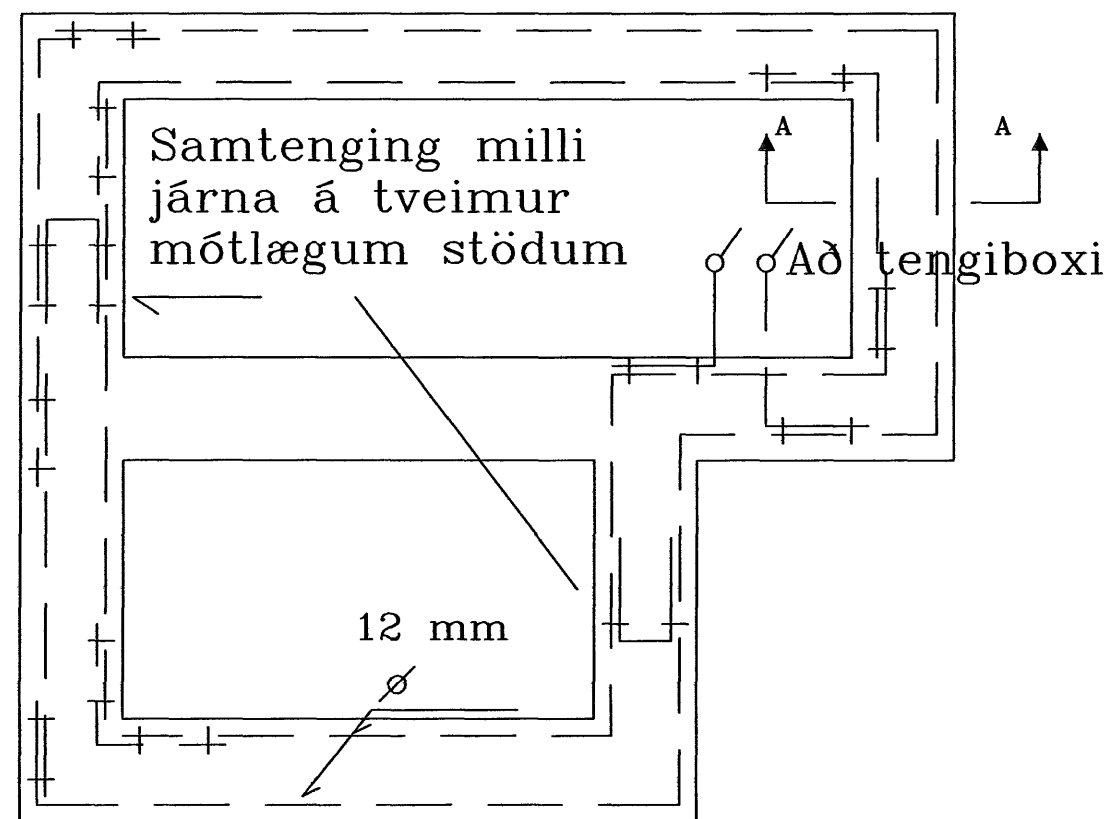

Grunnmynd Sökkulsveggja

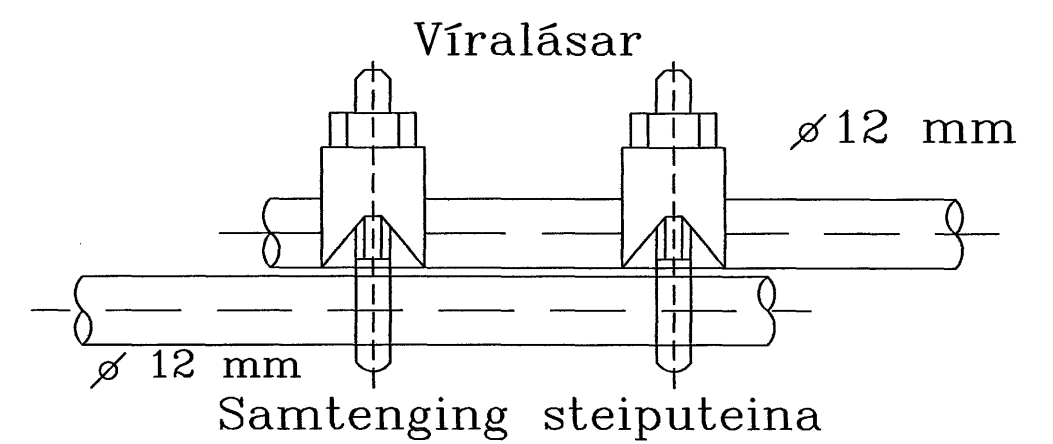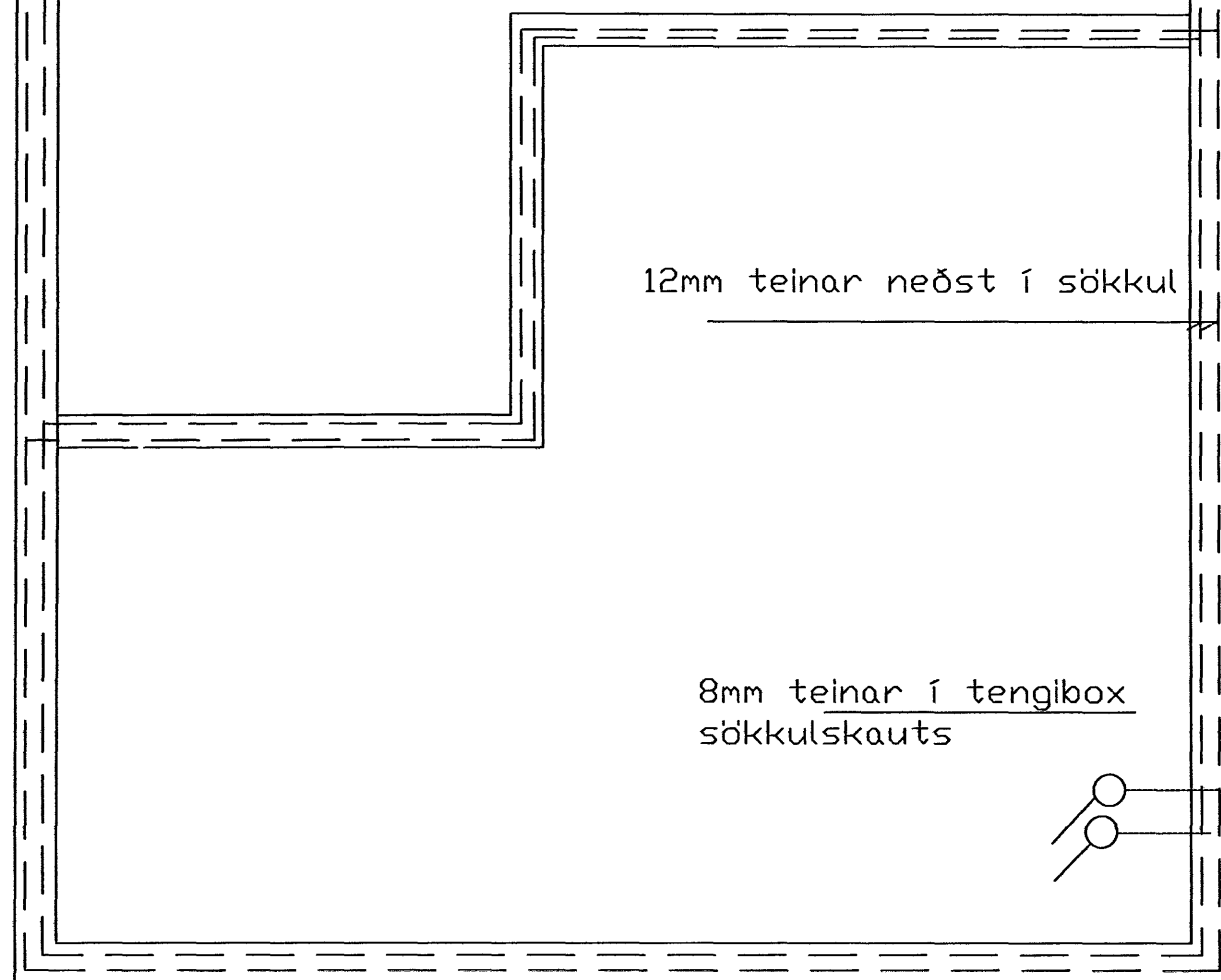

Setja skal tvo viralása á hver samskeyti

0105605949

Nýtt hús ehf. Drekvallir 47, - Hafnarfirði		
Sökkulskaut		
Kvarði: 1:50	Dags: Febrúar 2007	Verk: grunnmynd
Teiknað: SHD		Hannað: <i>Aki Sigurd</i>
Bl. 1 af 7		

Rafgjafinn e.h.f.  
Hamraborg 20 A 200 Kópavogi