



1x32mm rör
T1 - F2.5

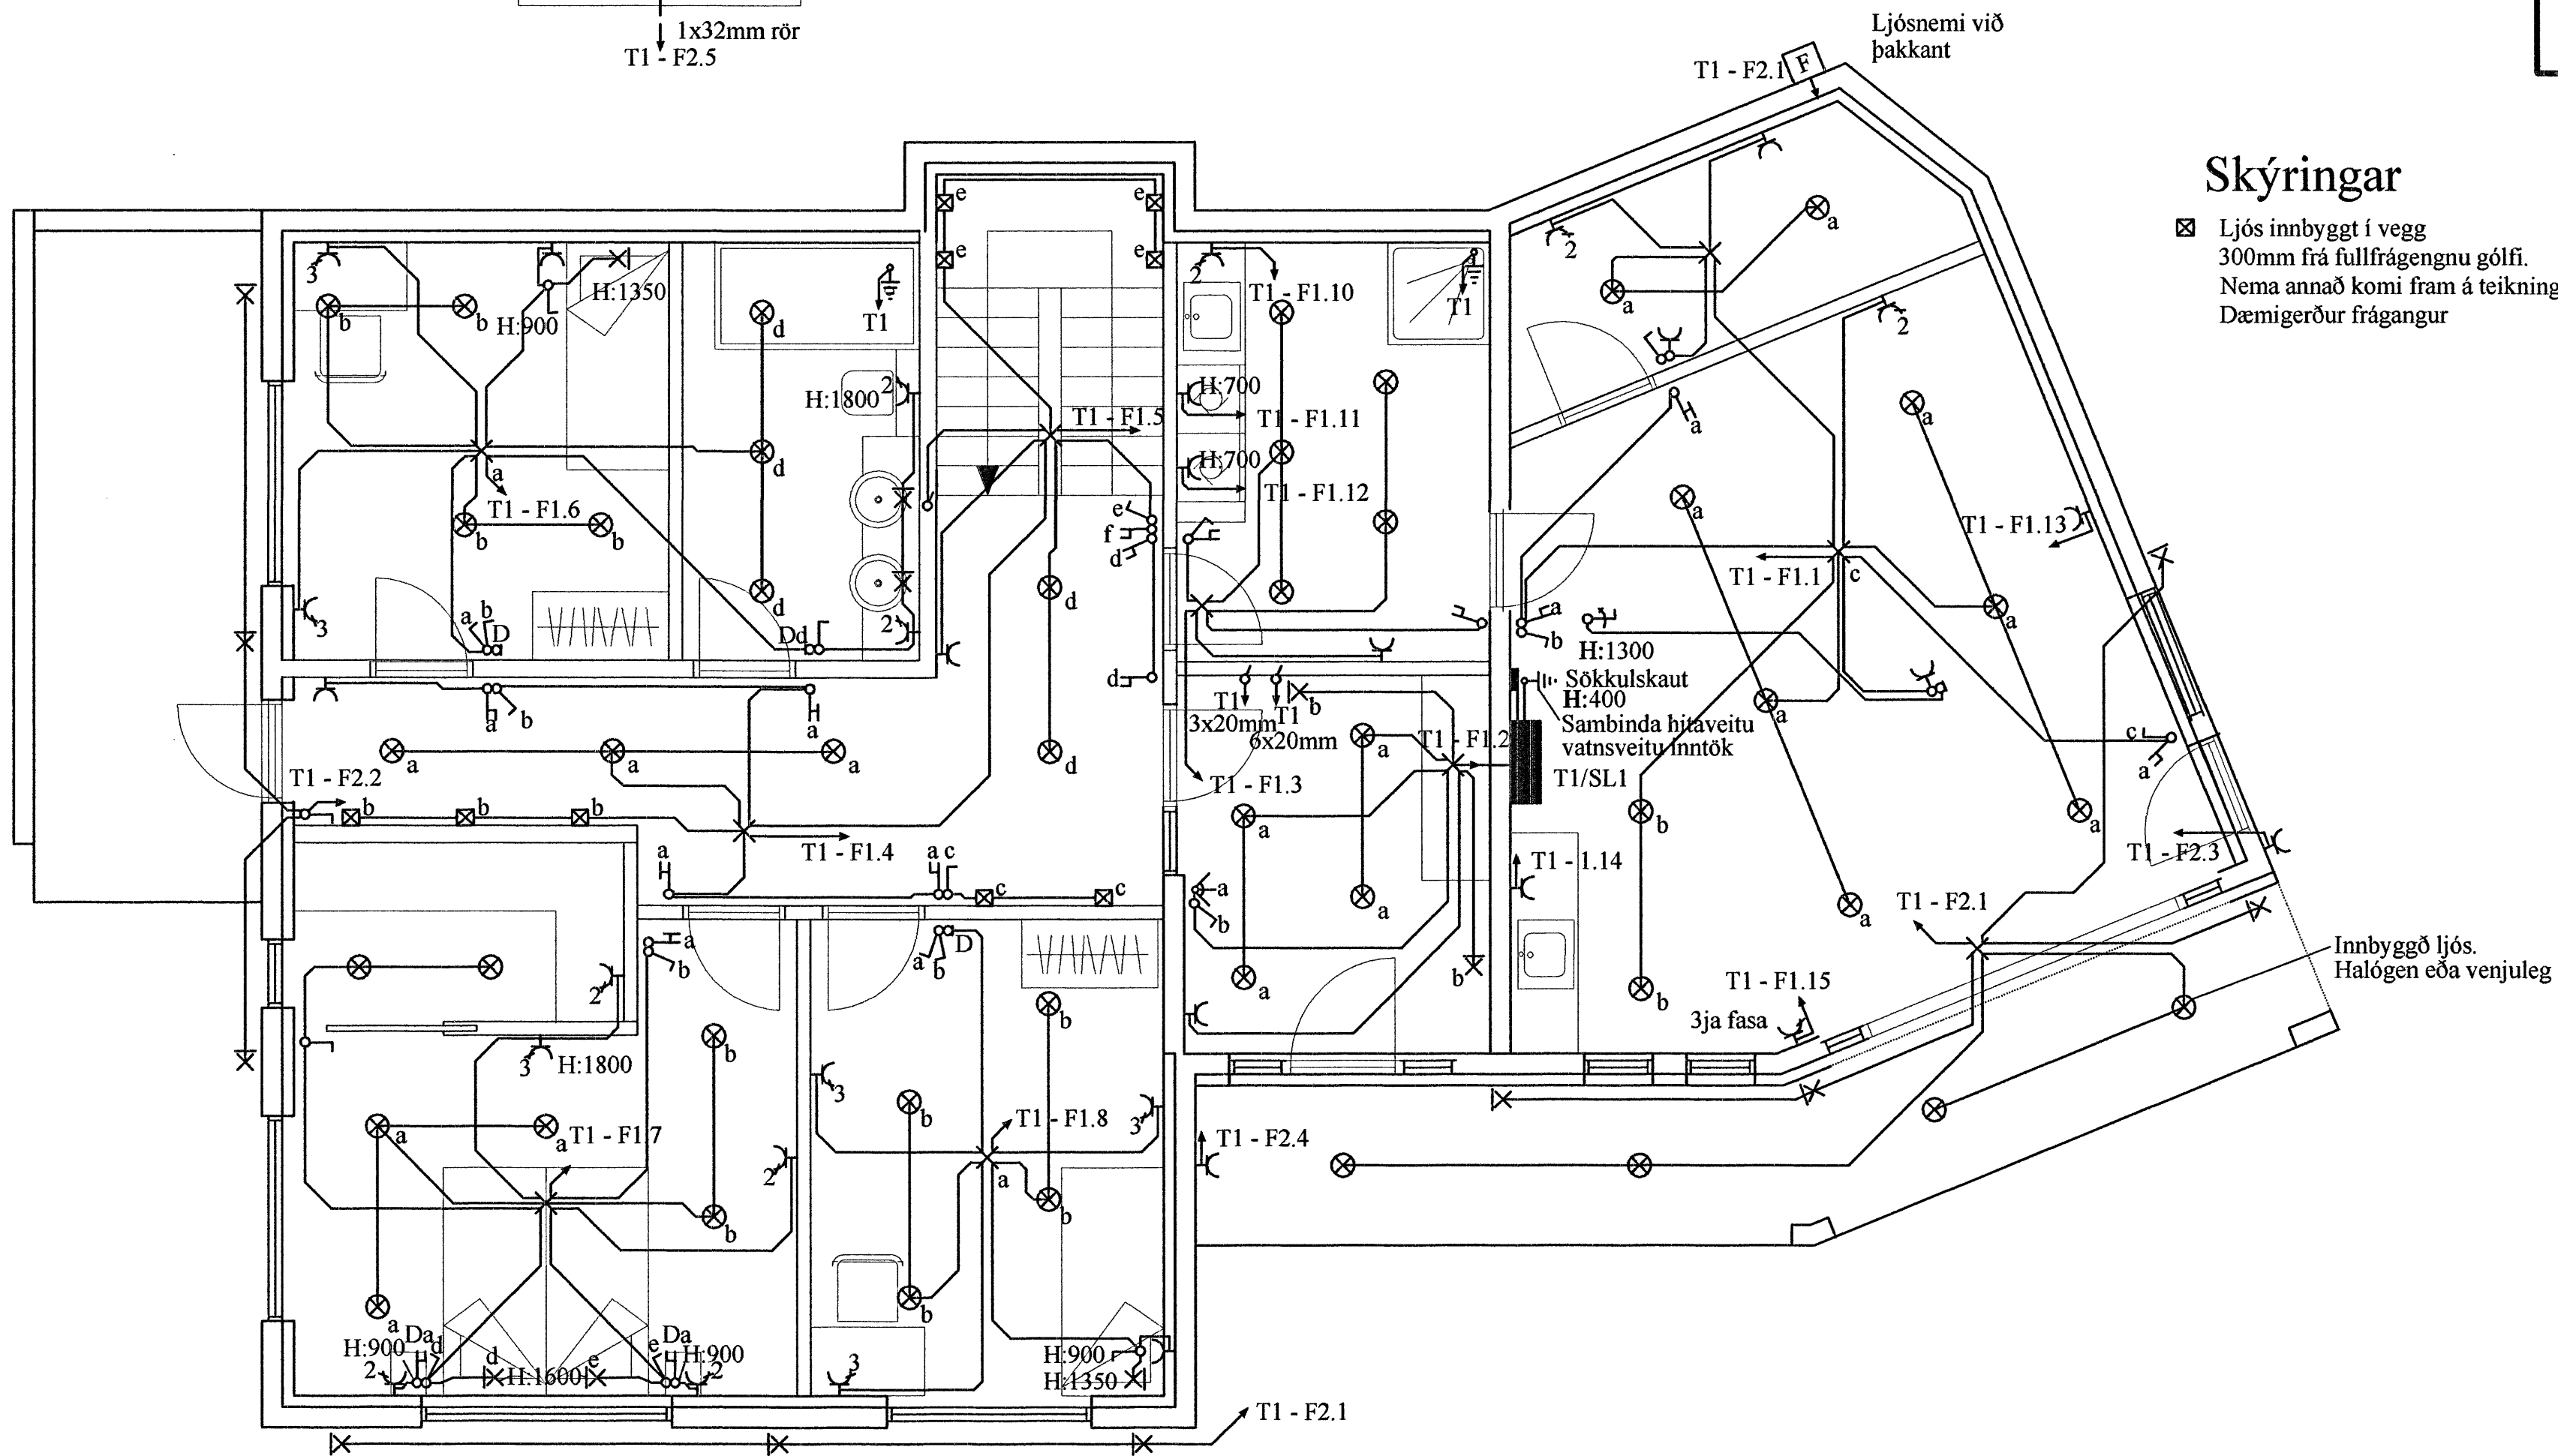

Skýringar

- ☒ Ljós innbyggt í vegg
300mm frá fullfrágengnu gólfi.
Nema annað komi fram á teikningu.
Dæmigerður frágangur

Grunnmynd - Raflögn neðri hæðar

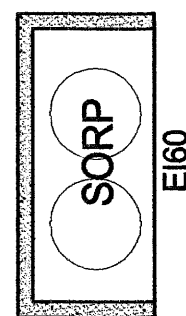

Rafgaði Súluhöfða 27
270 Mosfellsbær
S:551-1078 GSM:898-1078

Verkheiti	Hlíðarás 47	Mkv.	1:50
Verkluti	Grunnmynd - Raflögn neðri hæðar	Dags.	29.1.2007
Hannað	Elvar Trausti Guðmundsson	Teiknað	Ragnar Viktor Karlsson
Samþykkt	Ragnar Viktor Karlsson	Kennitala	220470-5129
Undirskrift og kennitala aðalhönnuðar	