


SKÝRINGAMYNDIR AF SÖKKULSKAUTI ERU EKKI Í MÆLIKVARÐA

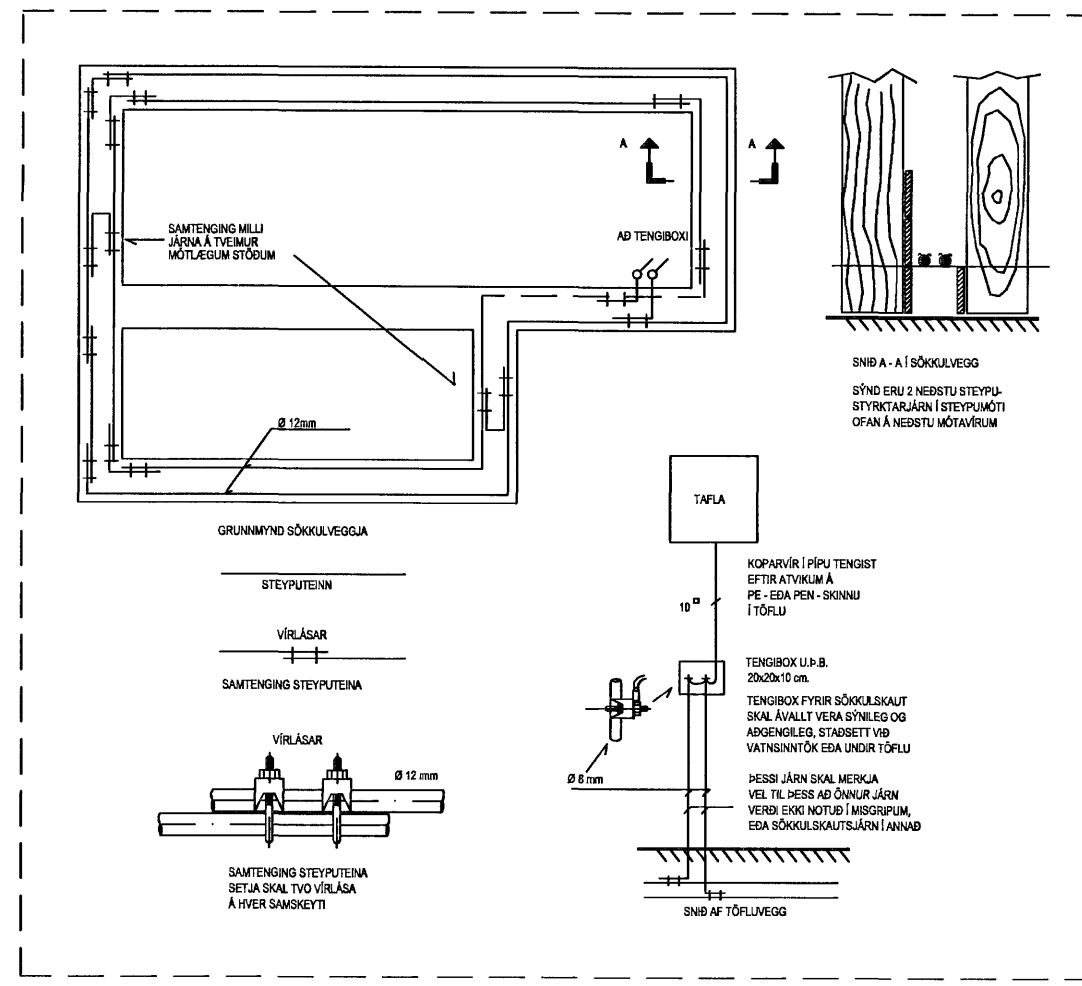

BREYTINGAR				
ÚTG.	DAGS.	BREYTING	HA.	YF.
KVARNÍ 1:50				
HANNAÐ BP	TEIKNAD BP	YFIRF.	ÚTGÁFA A	
VERKKAUPI Reynir Markússon				
VERKHLUTI Grunnmýnd sökkulskauts				
GÖTULEITI Hafravellir 6				
STADUR Hafnarfjörður				
TEIKNING NR.		BLAÐ NR. 3	N. BLAÐ NR. 4	
DAGS. 18.01.07		VERK NR.		
SAMÞ. Sumar Þorinn		KENNIT. 220461-5569		

Handwritten signature