T2

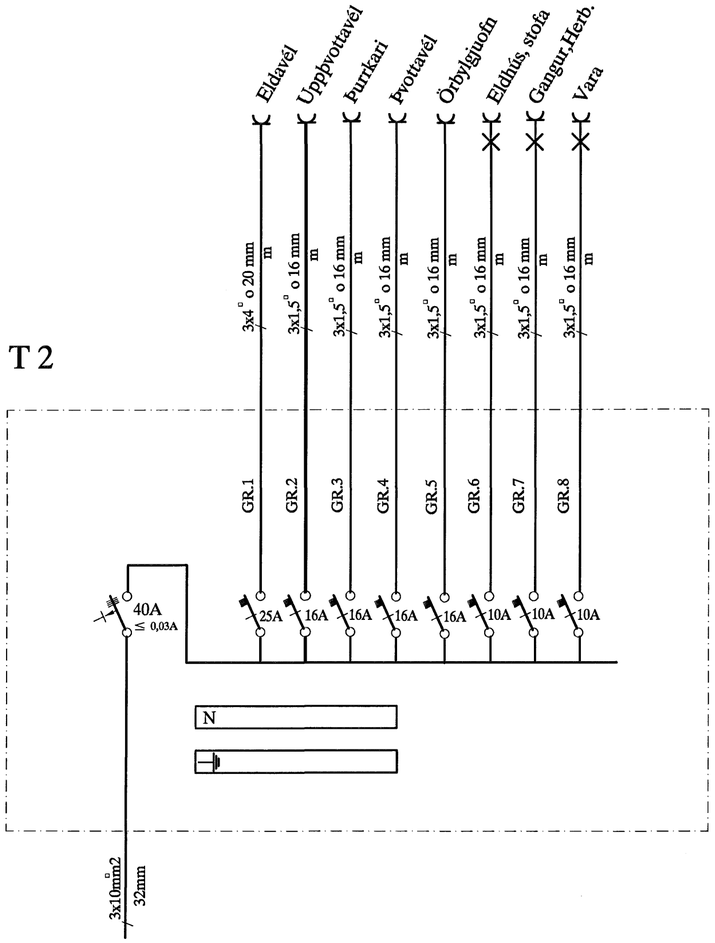

T3

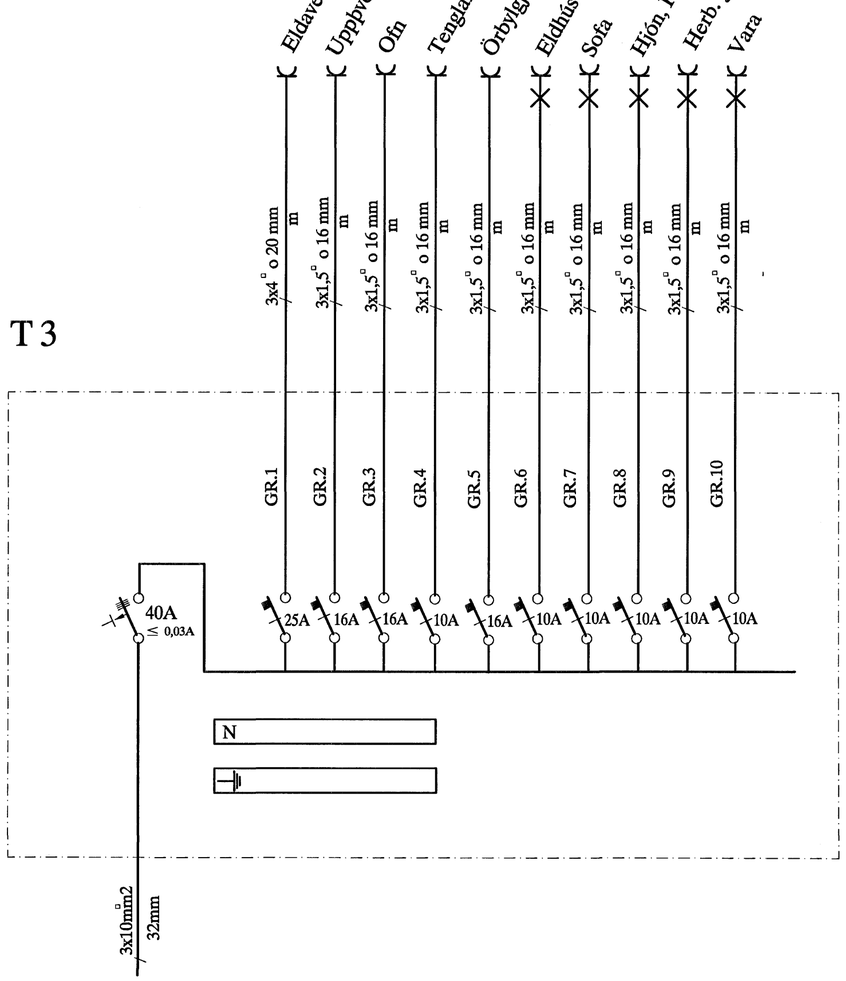

A	07.05.14	HEIMTAUGAR - OG FULLNAÐARTEIKNING	B.Þ.T.	T.S.		220146-2439
ÚTG.	DAGS.		TEIKN.	HANNAÐ	SAMÞYKKT	KENNITALA

FJÓLUÁS 28 HAFNARFIRÐI

EINLÍNUMYNDIR AF TÖFLUM T2 OG T3

TERA S/F
RAFMAGNSVERKFRÆÐISTOFA
EDMUND BELLERSEN RAFMAGNST./EKNIFR. SÍMI 5687388
TRAUSTI SVEINBJÖRNSSON RAFMAGNSIÐNFR. SÍMI 5687390

MKV.	1:50
TEIKN.NR.	6
SÍÐASTA TNR.	
TNR. 6 AF 6	ÚTG. A
GEYMSLUNR.	