


∅2x32 mm ≡
Að heitum potti

∅4x32 mm ≡
Gardlýsing


≡ ∅1x50 mm pl.p Rafmagn

AÐ LÓÐAMÖRKUM

SNID Í STEYPUMÓT

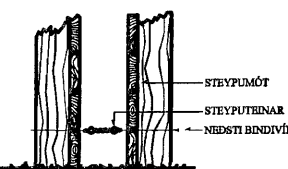

FRÁGANUR Á SAMTENGINGUM
STEYPUENA FYRIR SÖKKULJÁRDSKAUT

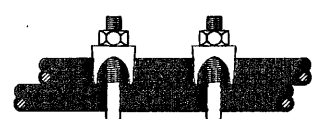

SKÝRINGAR

LAGNIR ERU HULDAR 16mm PLASTPÍPUR OG TAUGAR 3x1,5.
HÆÐ Á ROFUM SÉ 105 sm.
TENGLAR VIÐ ROFA SÉU Í SÖMU HÆÐ OG ROFAR.
HÆÐ Á TENGLUM SÉ 20sm.
HÆÐ Á VEGGLJÓSUM YFIR VÖSKUM SÉ 210sm.
MÁLSTRAUMUR ROFA SÉ 10A, EN TENGLA 16A.

NEMA ANNARS SÉ GETIÐ

F = BÆJARSÍMI, T+F = TÖLVA OG SÍMI, L = LOFTNET
r° = HITANEMAR F. GÓLFHITA HÆÐ = 160sm

⊕ HÁTALARADÓSIR HÆÐ = 20sm, DS = DYRASÍMI HÆÐ = 130sm

⊞ REYKSKYNNJARI jóniskur

⊞ REYKSKYNNJARI optiskur

⊞ HITASKYNNJARI

○→ HREYFISKYNNJARI ÞJÓFAVARNARKERFIS HÆÐ = V/LOFT

13/07 - Jacobs

| | | | | | | |
|------|----------|---------------------------------|--------|----------|---------------|-------------|
| A | 07.05.24 | HEIMTAUGAR-OG FULLNÁÐARTEIKNING | B.P.T. | T.S. | <i>Jacobs</i> | 220146-2439 |
| ÚTG. | DAGS. | TEIKN. | HANNAÐ | SAMPYKKT | KENNITALA | |

FJÓLUÁS 28 HAFNARFIRÐI
RAFLÖGN NEÐRI HÆÐ

TERA s/f
EDMUND BELLERSEN
TRAUSTI SVEINBJÖRNSSON

RAFMAGNVERKFRÆÐISTOFA
RAFMAGNTEKNIFR.
RAFMAGNSENDNFR.
SÍMI 5687388
SÍMI 5687390

| | |
|--------------|--------|
| MKV. | 1:50 |
| TEIKNR. | 2 |
| SÍÐASTA TNR. | |
| TNR. | 2 AF 6 |
| ÚTG. | A |