


1 2 3 4 5 6 7 8

A B C D E F G H

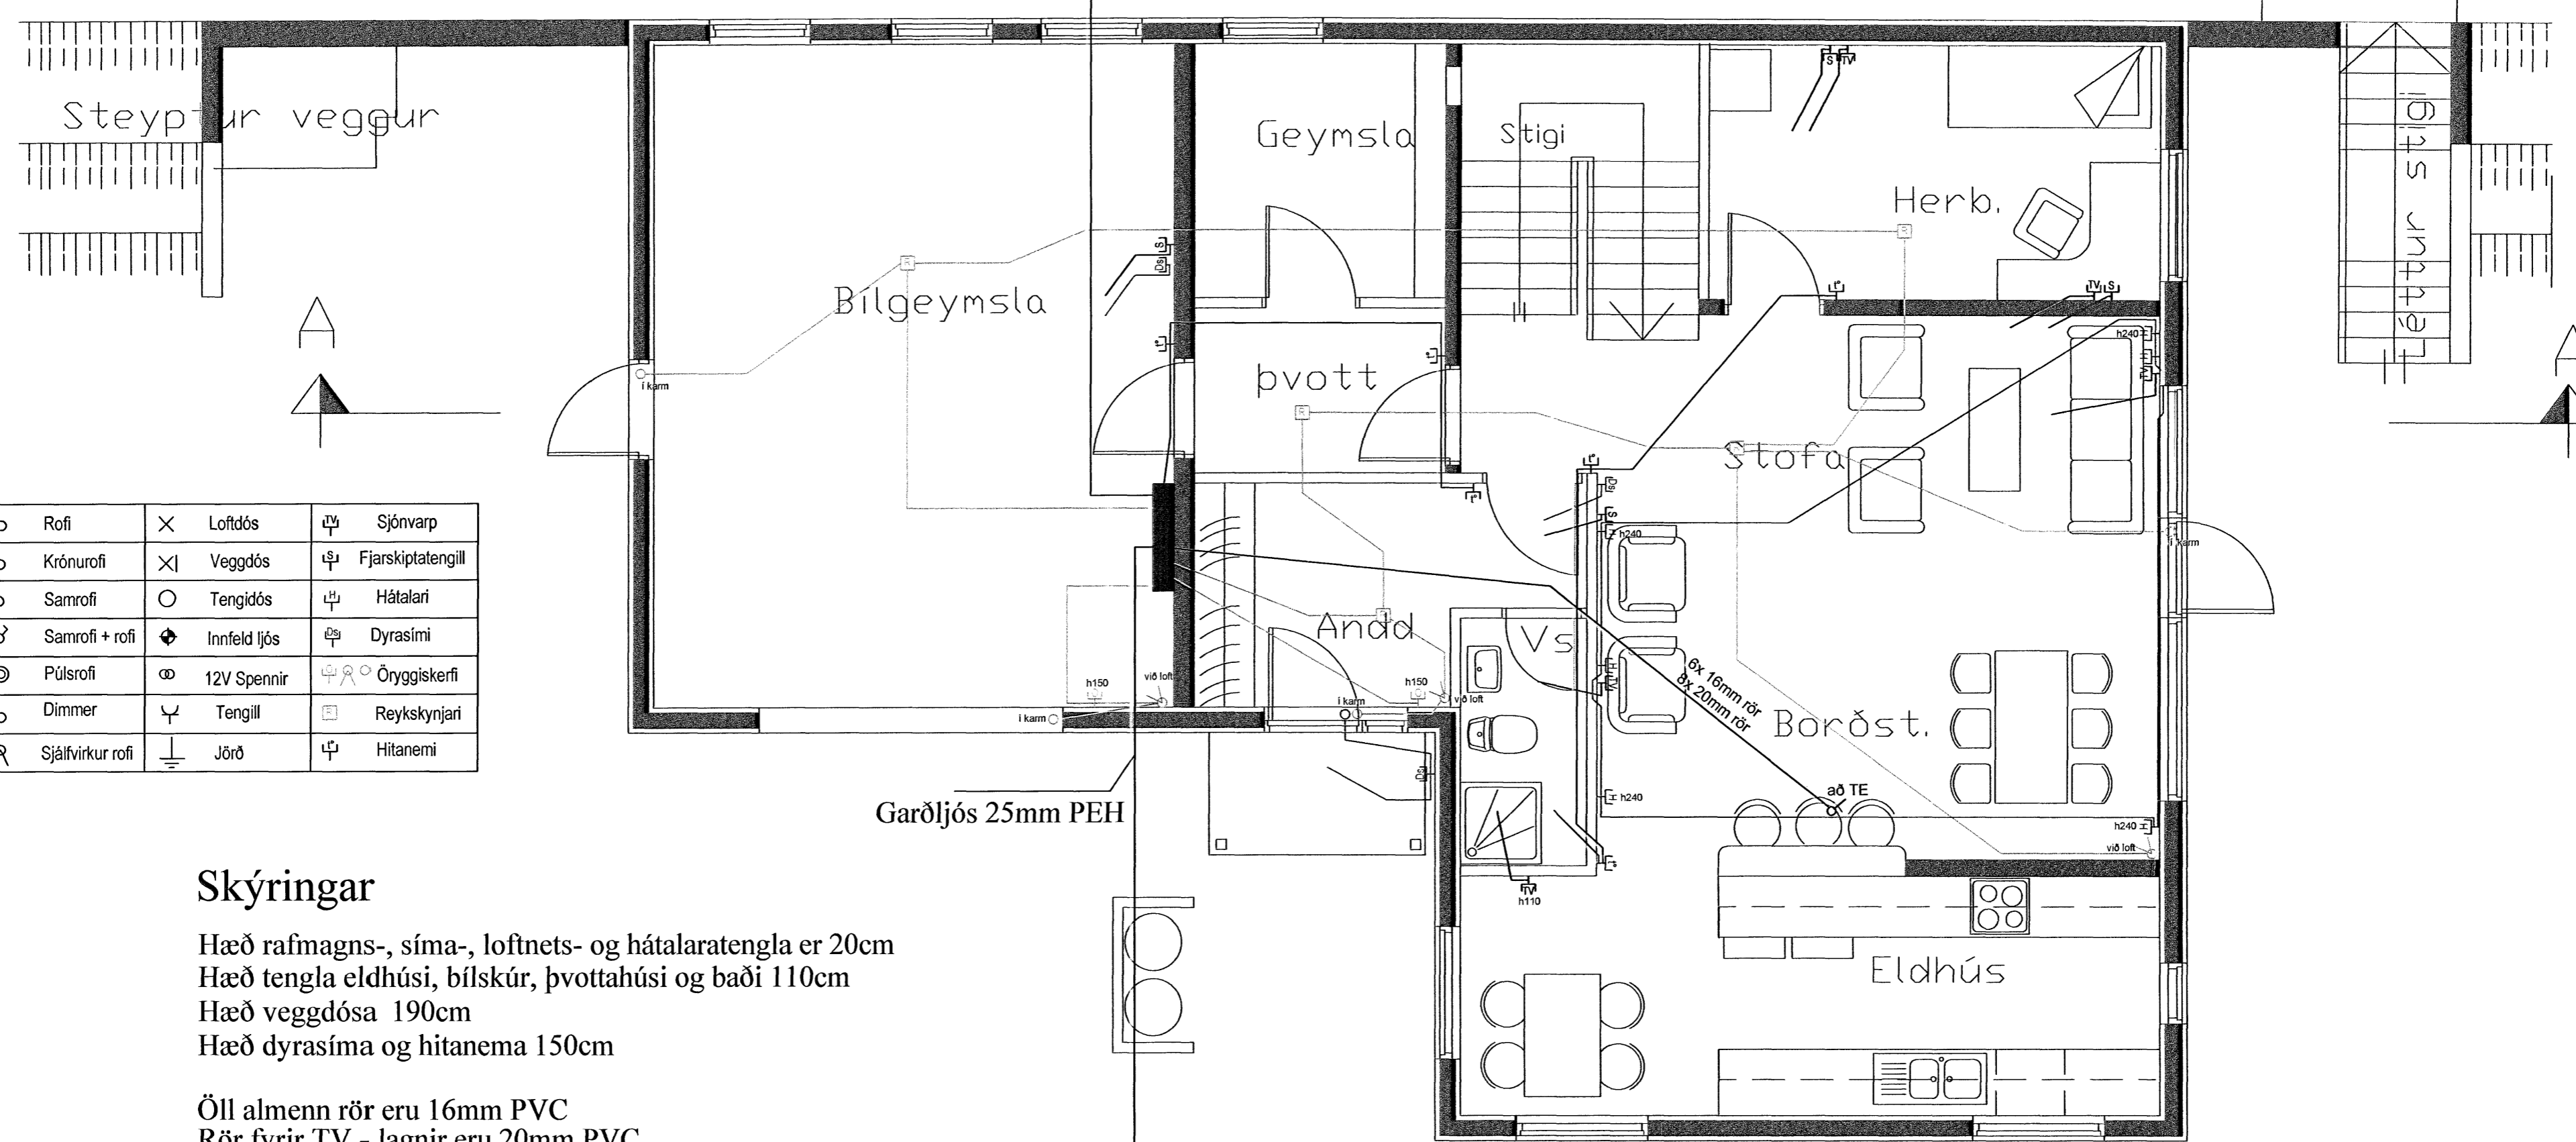

⊖	Rofi	×	Loftdós	⊕	Sjónvarp
⊖	Krónurofi	×	Veggdós	⊕	Fjarskiptatengill
⊖	Samrofi	○	Tengidós	⊕	Hátalari
⊖	Samrofi + rofi	⊕	Innfeld ljós	⊕	Dyrasími
⊖	Púlsrofi	∞	12V Spennir	⊕	Öryggiskerfi
⊖	Dimmer	⊕	Tengill	⊕	Reykskynjari
⊖	Sjálfvirkur rofi	⊕	Jörð	⊕	Hitanemi

Skýringar

Hæð rafmagns-, síma-, loftnets- og hátalaratengla er 20cm
 Hæð tengla eldhúsi, bílskúr, þvottahúsi og baði 110cm
 Hæð veggdósa 190cm
 Hæð dyrasíma og hitanema 150cm

Öll almenn rör eru 16mm PVC
 Rör fyrir TV - lagnir eru 20mm PVC

Öll mál miðast við fullfrágengin gólf og í miðju tengistaðar, ef annars er ekki getið á teikningu.

Taka skal mið af arkitektateikningum og samræma öðrum teikningum og fara eftir smíðateikningum varðandi niðurtök niður í vegg.

Inntök
 2x 50mm + 32mm PEH
 útfyrir lóðamörk

Jóhann Baldursson / 040344-3309

Jóhann Baldursson

Löggiltur rafverktaki

Jóhann Baldursson

Fjallalind 2
 201 Kópavogur
 S: 892-0518
 straumver@isl.is

dags	25.04.2007	síða nr.	2 af 5	hannað	JB	verkefni	Furuás 31
teikn.nr		tölvuheit		teiknað	BÓG	verkhloti	Smáspenna 1.hæð
mkv	1/50	breyting a		yfirfarið	JB		
		breyting b					

1 2 3 4 5 6 7 8