


1 2 3 4 5 6 7 8

A B C D E F G H

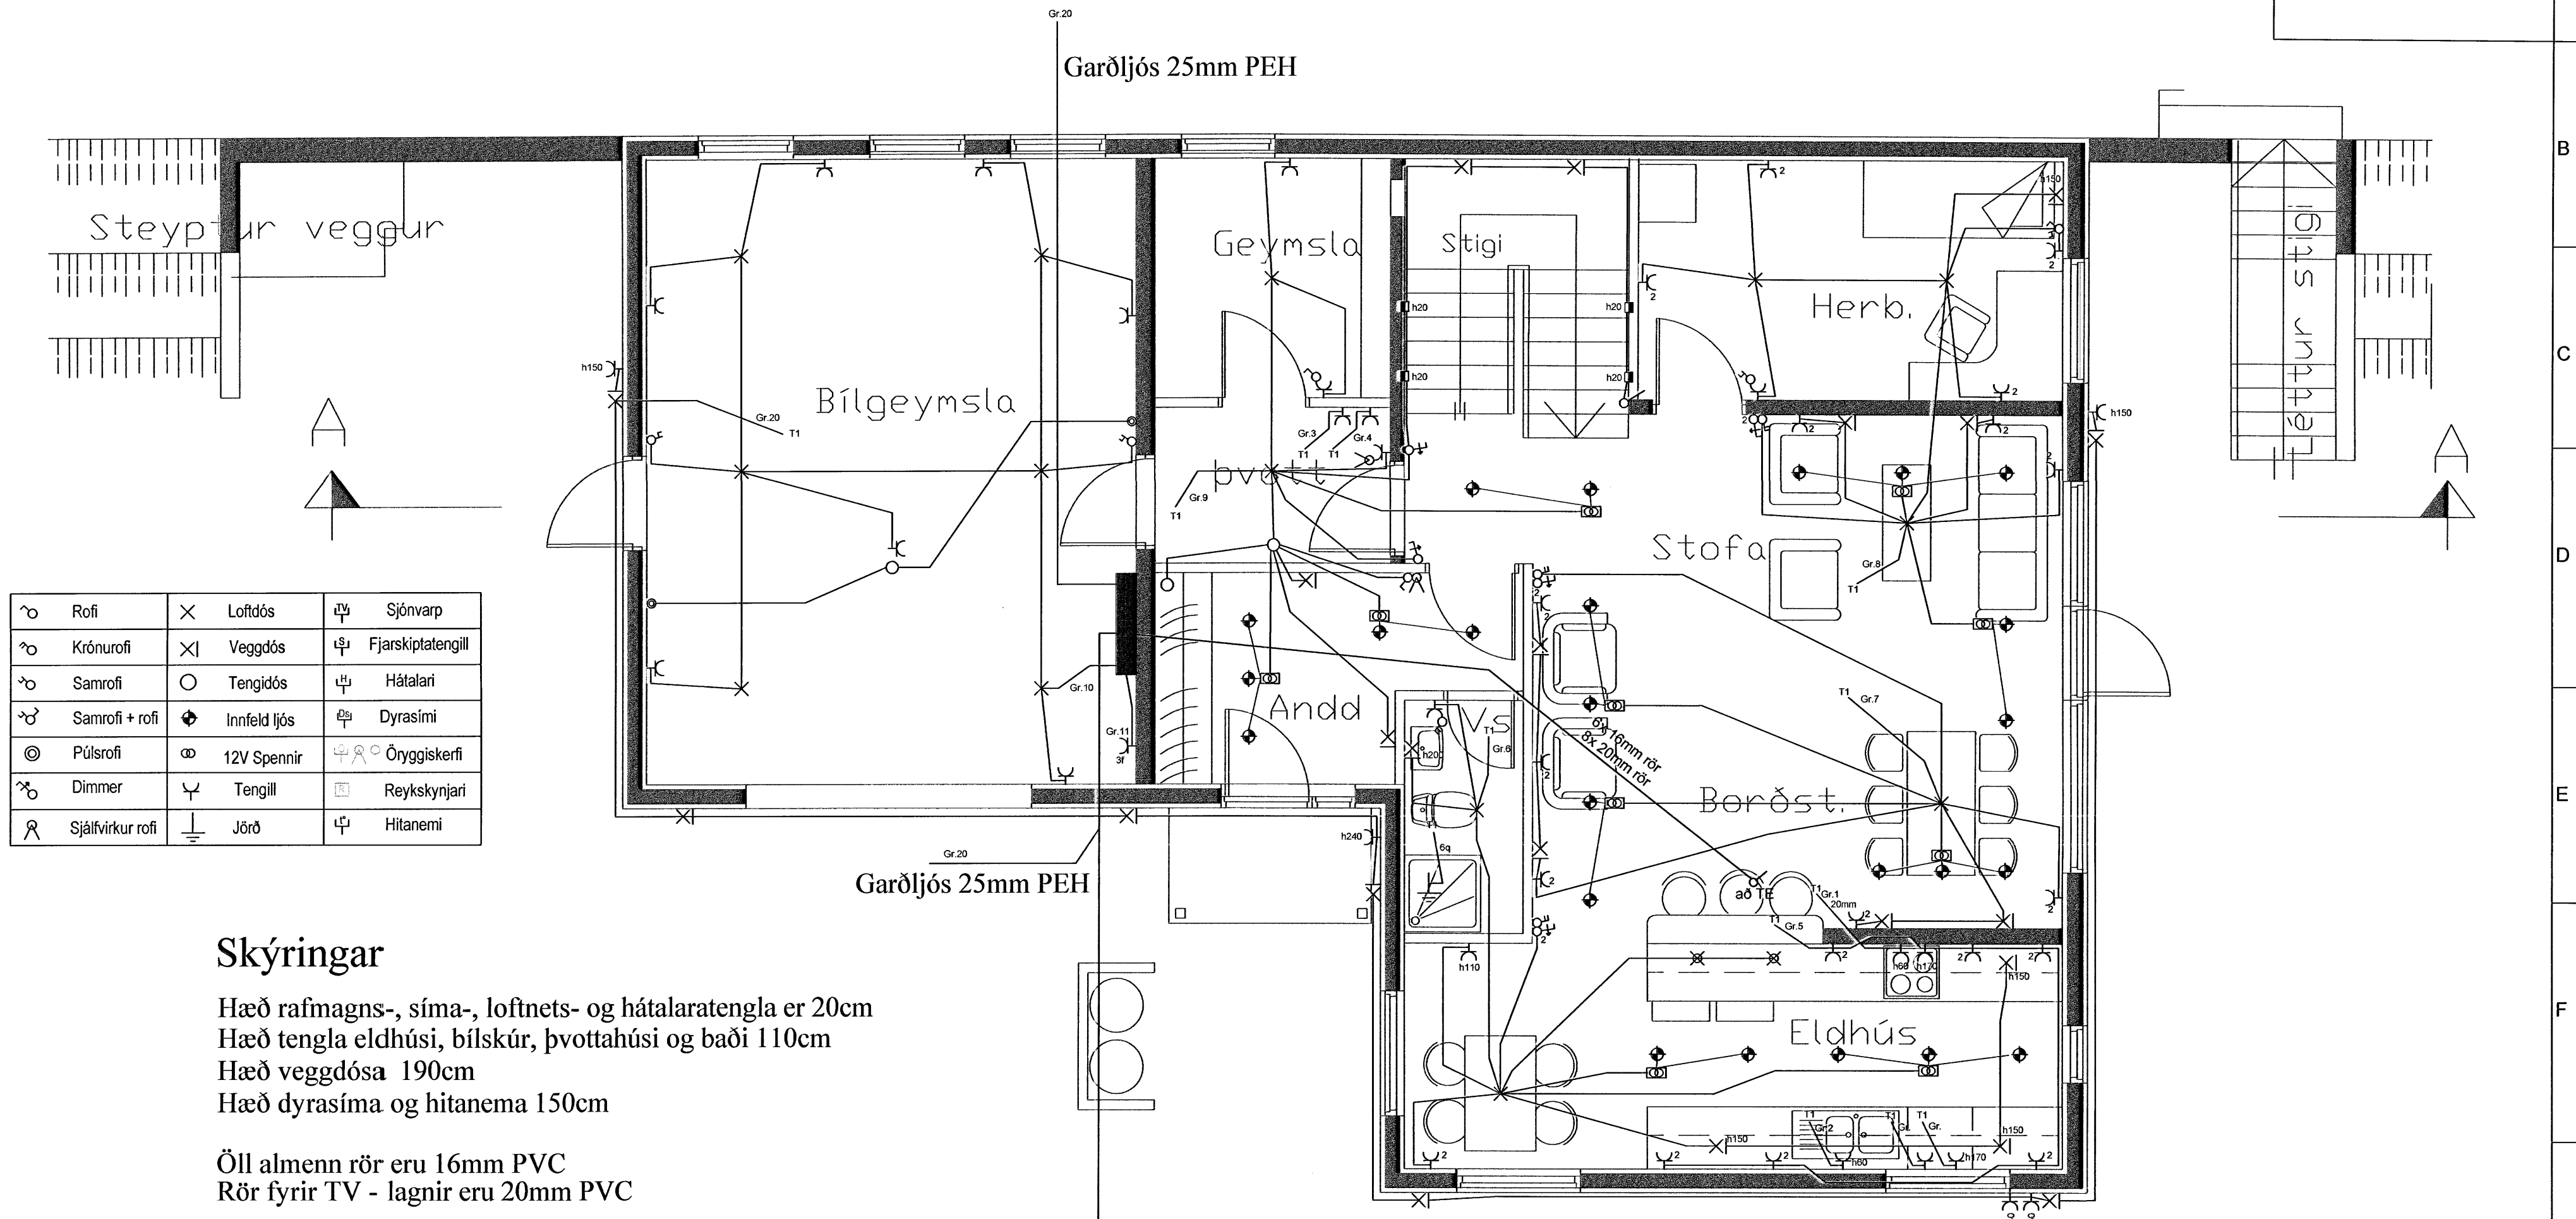

⊖	Rofi	×	Loftdós	⚡	Sjónvarp
⊖	Krónurofi	×	Veggdós	⚡	Fjarskiptatengill
⊖	Samrofi	○	Tengidós	⚡	Hátalari
⊖	Samrofi + rofi	⊕	Innfeld ljós	⚡	Dyrasími
⊖	Púlsrofi	⊕	12V Spennir	⚡	Öryggiskerfi
⊖	Dimmer	⊕	Tengill	⚡	Reykskynjari
⊖	Sjálfvirkur rofi	⊕	Jörð	⚡	Hitanemi

### Skýringar

Hæð rafmagns-, síma-, lofnetts- og hátalaratengla er 20cm  
 Hæð tengla eldhúsi, bílskúr, þvottahúsi og baði 110cm  
 Hæð veggdósa 190cm  
 Hæð dyrasíma og hitanema 150cm

Öll almenn rör eru 16mm PVC  
 Rör fyrir TV - lagnir eru 20mm PVC

Öll mál miðast við fullfrágengin gólf og í miðju tengistaðar, ef annars er ekki getið á teikningu.

Taka skal mið af arkitektateikningum og samræma öðrum teikningum og fara eftir smíðateikningum varðandi niðurtök niður í vegg.

Garðljós 25mm PEH

Inntök  
 2x 50mm + 32mm PEH  
 útfyrir lóðamörk

*Handwritten signature and number: 040344-3309*

**Jóhann Baldursson**

Löggiltur rafverktaki

*Handwritten signature: Jóhann Baldursson*

Fjallalind 2  
 201 Kópavogur  
 S: 892-0518  
 straumver@isl.is

dags	25.04.2007	síða nr.	1 af 5	hannað	JB	verkefni	Furuás 31
teikn.nr		tölvuheiti		teiknað	BÓG	verkhloti	Lágspenna 1.hæð
mkv	1/50	breyting a		yfirfarið	JB		

1 2 3 4 5 6 7 8