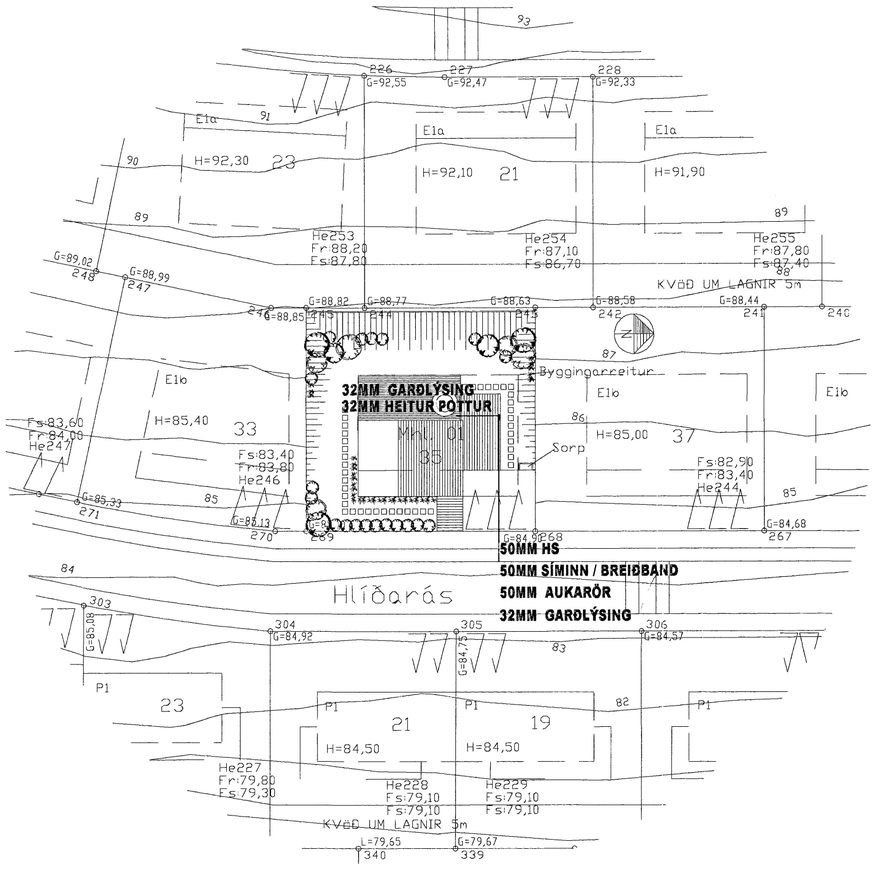

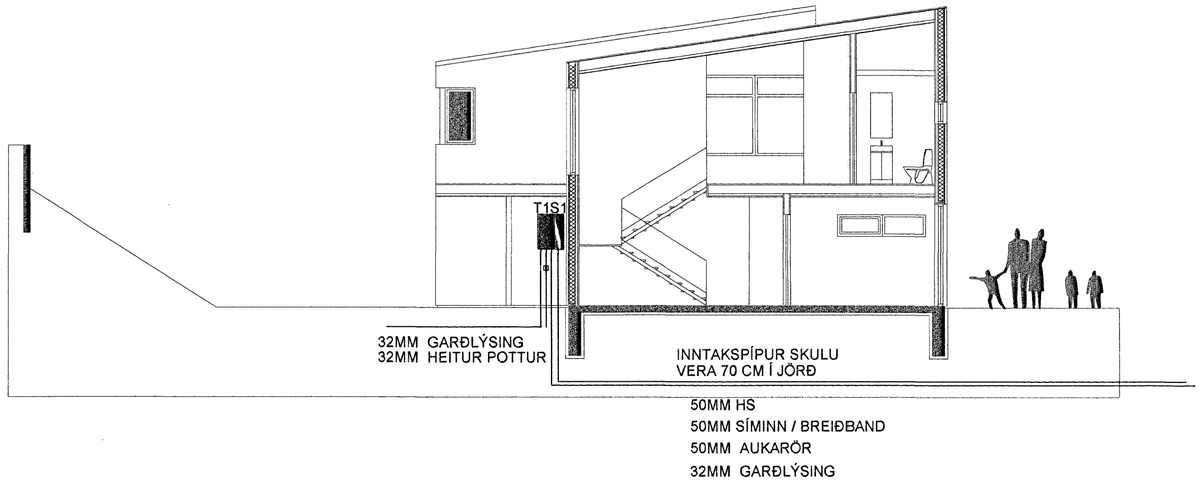

Hlíðarás 35, 221 Hafnarfirði

AC - Raf ehf
Kt. 670803 - 2520
Eiríkur Rúnar Þorvarðarson
löggiltur rafverktaki / löggiltur raflagnahönnuður
Sími 565 1245 GSM 898 4370
Netfang: www.ac.is ac@ac.is

Teiknað Apríl 2007
Hannað E R Þ

Afstöðumynd
Sniðmynd

Kvarði 1 : 100 / 500
Blað 4 af 4
Neisluv. Hitav. Suðurnesja

Breiting nr. 1