


Undirritun samráttarstjórnunar:

Inntak Rafmagn #50+#25
Inntak Síma #50+#25
Lóðarþing 4x#25
Pípur ná að lóðarmörkum

Inntak Rafmagn #50+#25
Inntak Síma #50+#25
Lóðarþing 4x#25
Pípur ná að lóðarmörkum

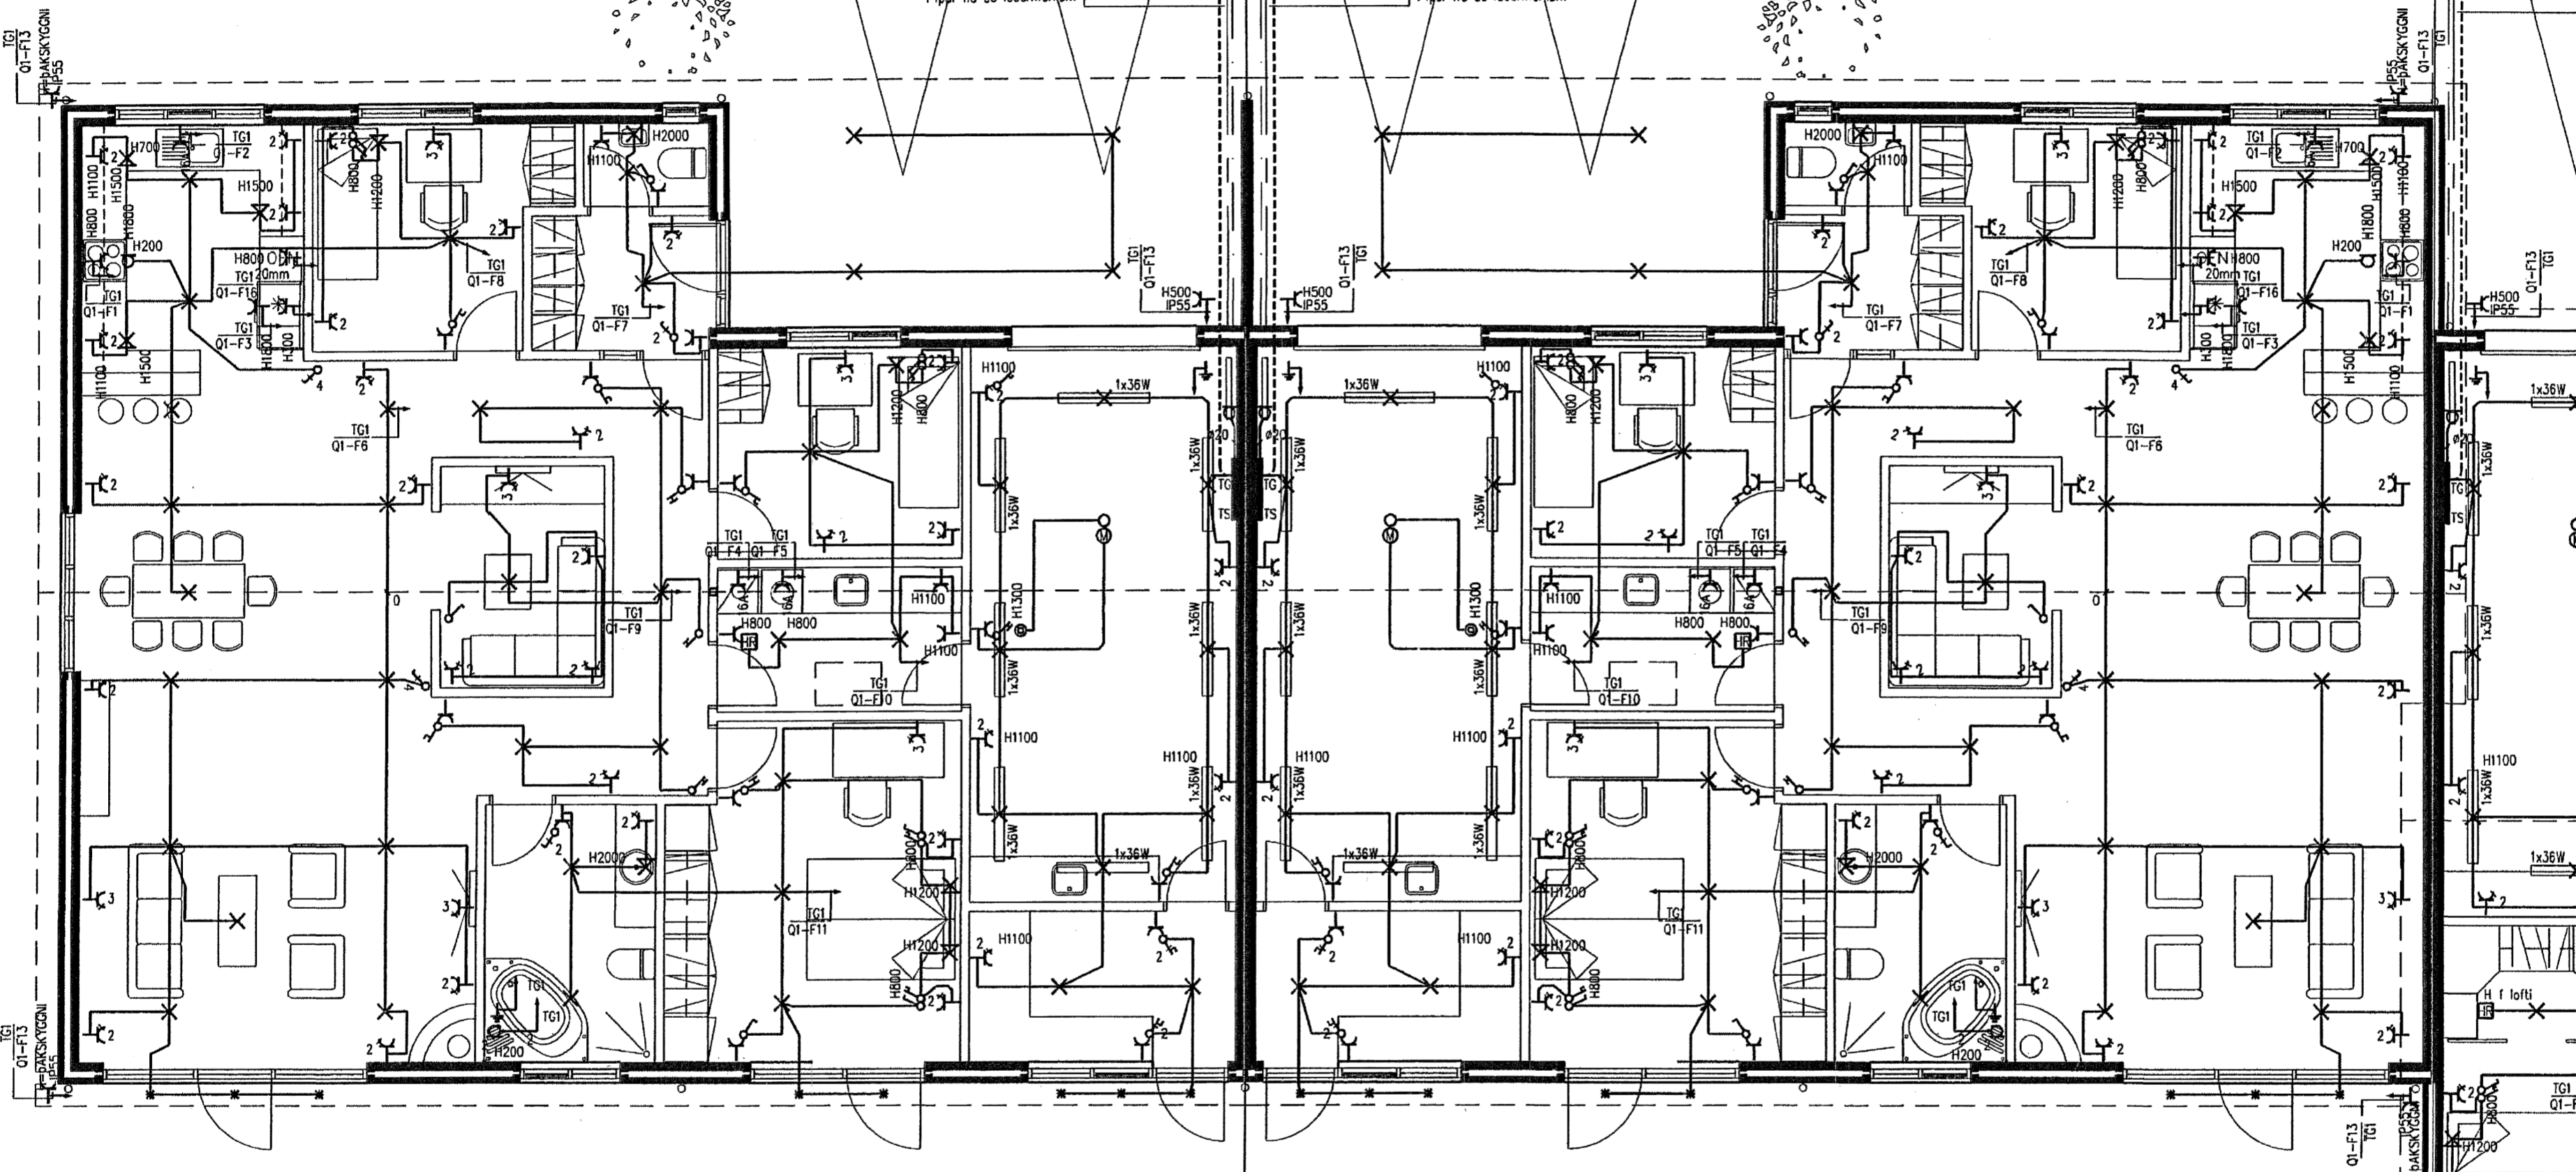

GRUNNMYND

A		2007-04-11		VERKTEKNINGAR					
Otg.	Daga.	Breyting	Höfn.	Yf.	SP.				
DREKAVELLIR 55-59 RAÐHÚS RAFLAGNIR LÁGSEPNNA HÚS 59 OG 57									
VST Verkfæðistofa Sigurðar Thoroddsen hf. <small>Kaupvangur 2, 700 Egilsstöðir, tlf. 012176-0289 Sími 577 5007 Fax 577 5008, vefur www.vst.is</small>									
Samþykkt	BMH	BMH	BS	1:50					
Nr. VST nr.	080266-5289								
Bláskrárnr.	K:\2006-12\36\teikn\raf\DRV-6101.dwg				Bláskrárnr. A1				
Daga.	opr.-07	ári.	2006.12.36	6.101		A			
© ÖLL AÐRIÐ OG AÐRIÐ TÆKNINGA, AÐ HÁLTA EÐA Í HÖLD ER HÁÐ SKIFLEIÐI LEYFI HÖFUNDAR									