



Eigi má fjálfalda þessa teikningu til notkunar fyrir þriðja aðila, né breyta henni án leyfis Rafteikningar hf.

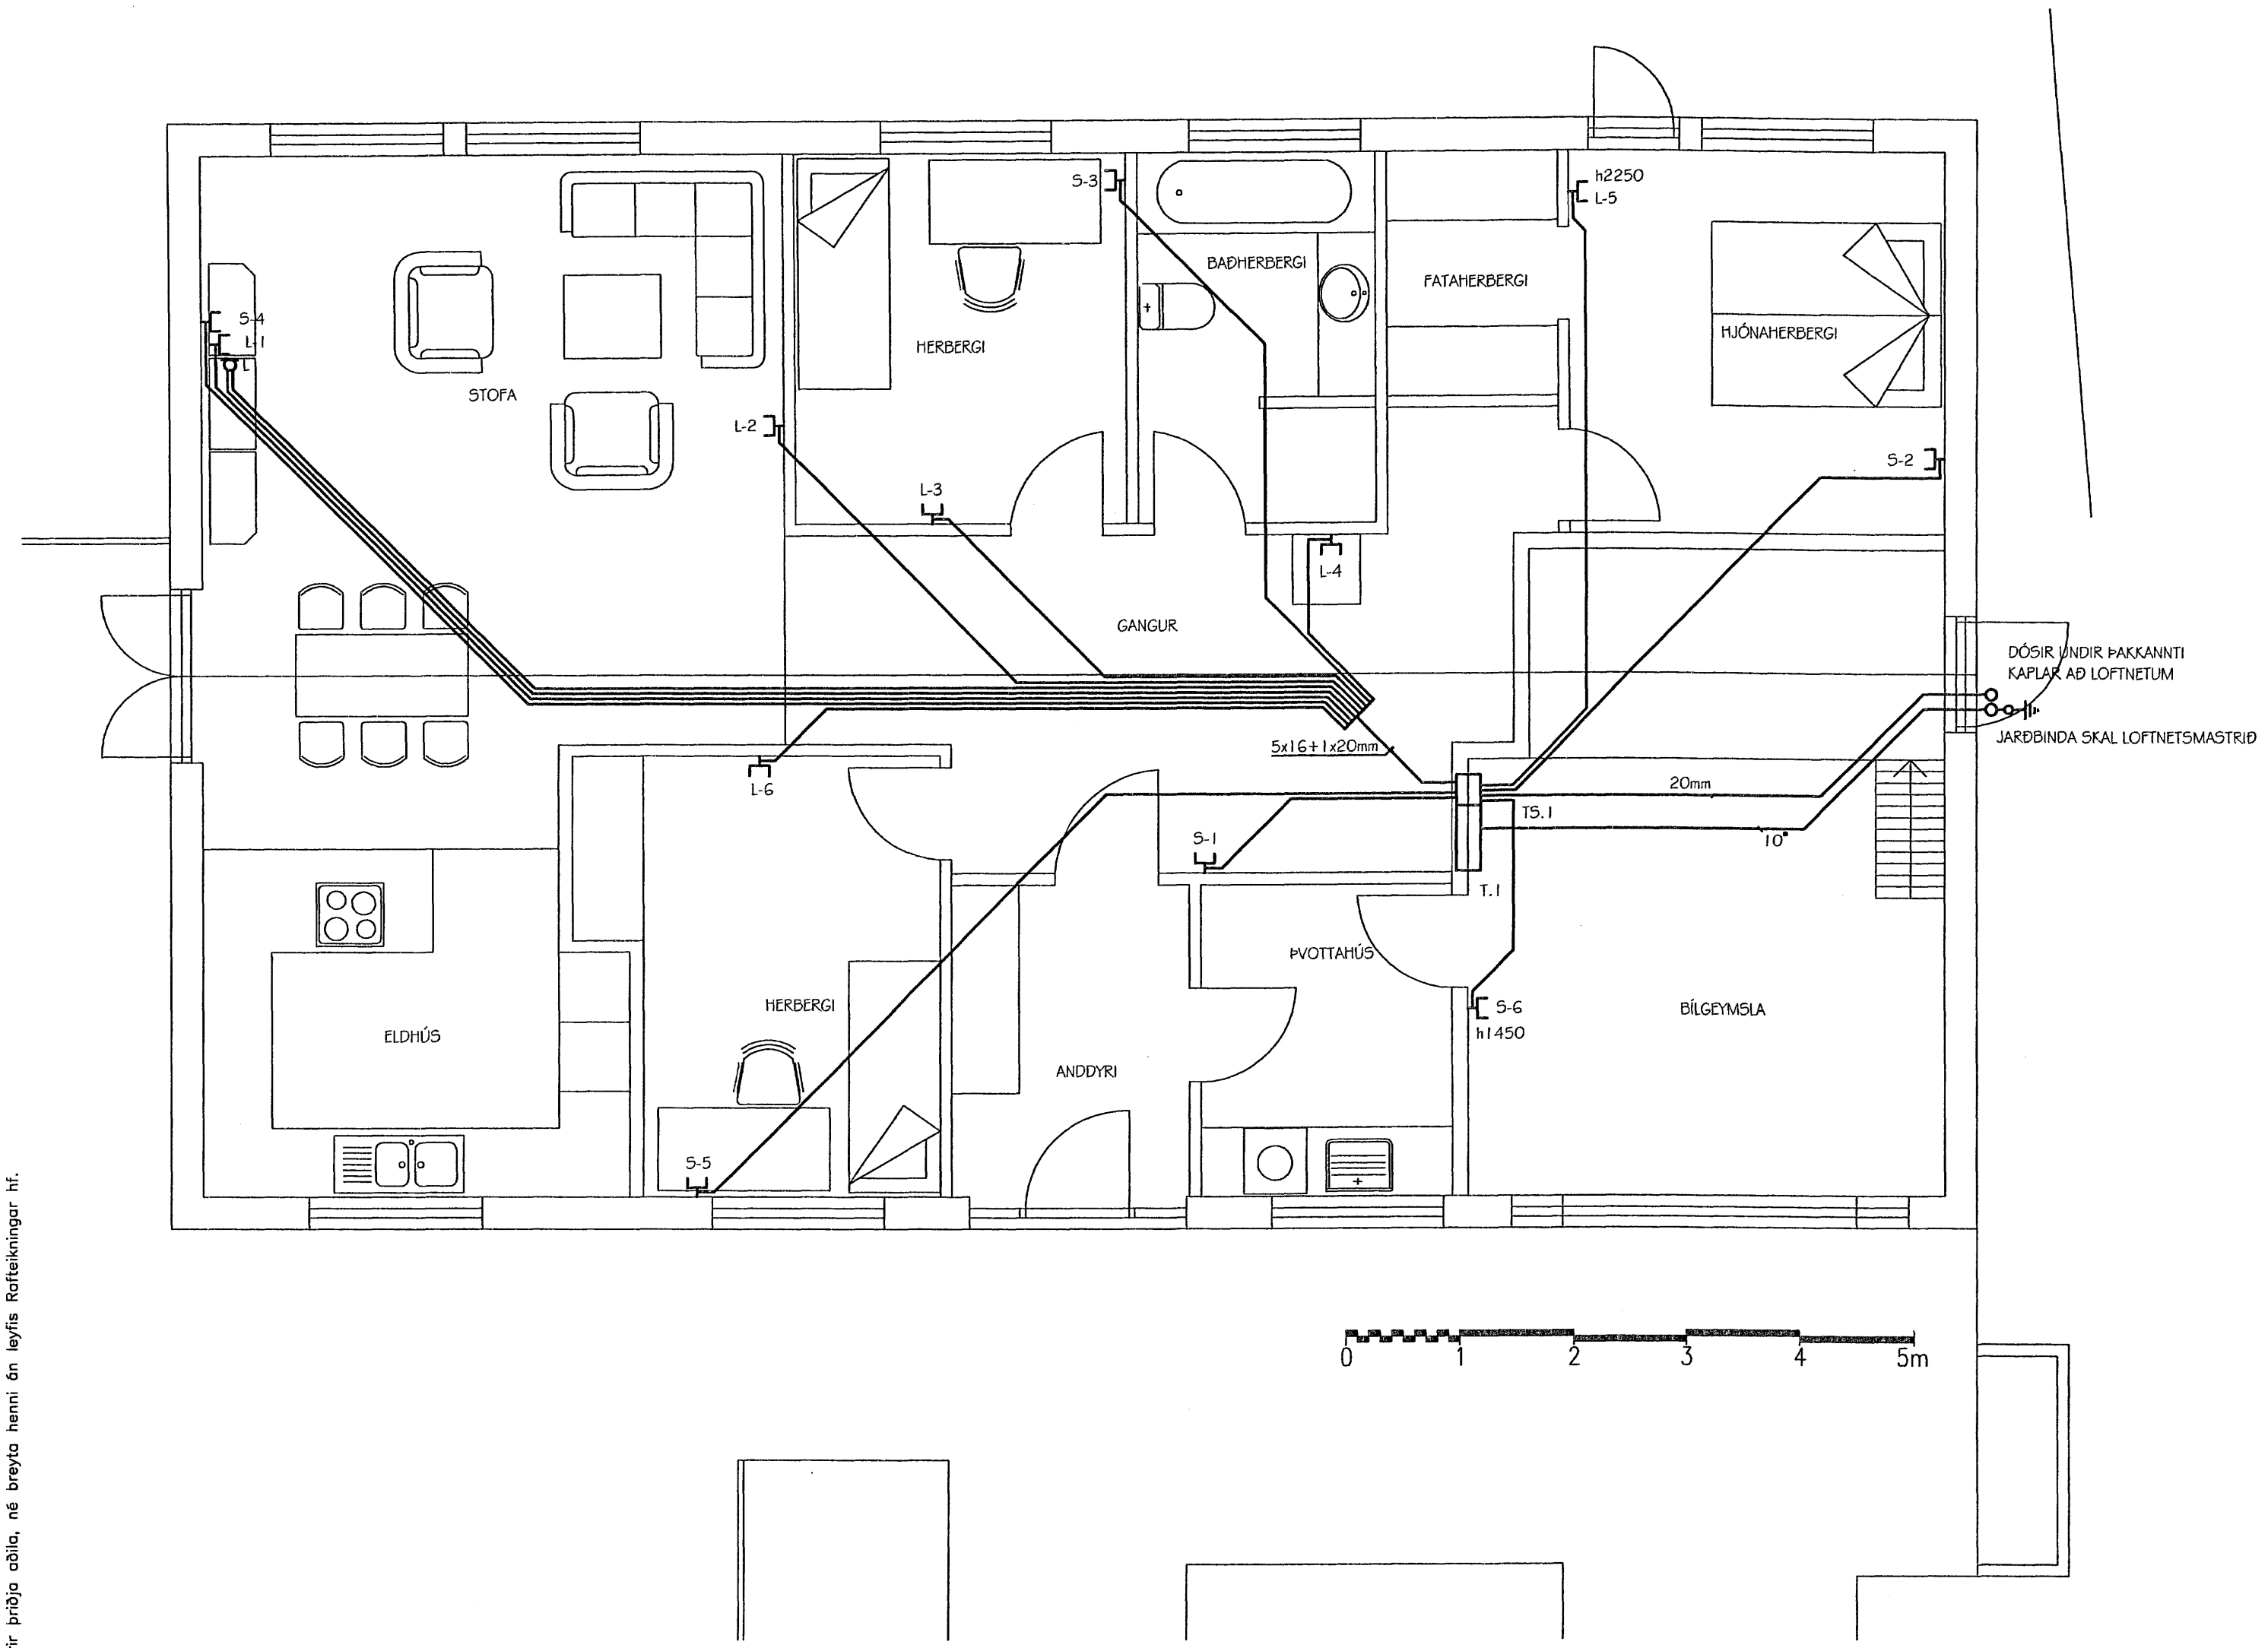

*Arnaldur Sigurðsson*  
Rt. 3009492929

VERKNÖMUR 0825	FLOKKUN &	GLITVELLIR 14, HAFNARFIRÐI	FERLI =23	LYK
GERT BþS	SAMÞYKKT		SETI	STADUR
 RAÐTEIKNING HF <small>HAHA 10002, 10111 &amp; 10112 110, 116 &amp; 117A</small>		GRUNNMYND, FJARSKIPTALAGNIR	DAGSETNING 07.04.27	BLAD
			NÖMUR 52.5.101	DTGAFI