
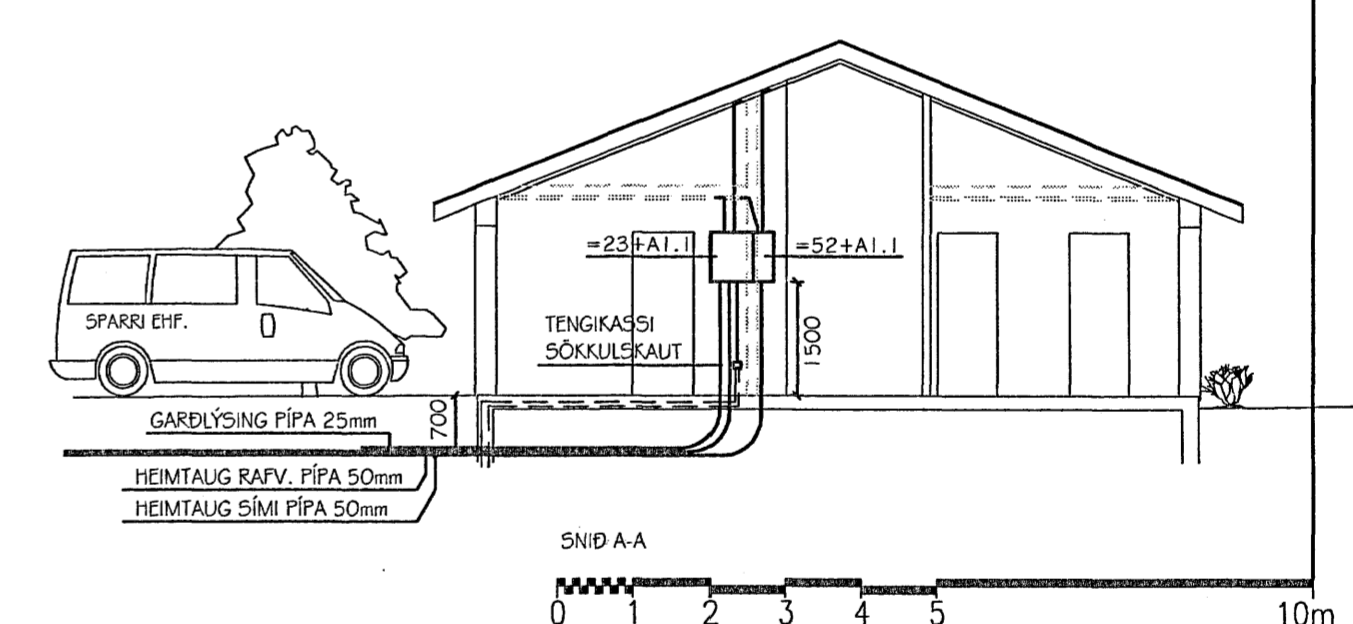
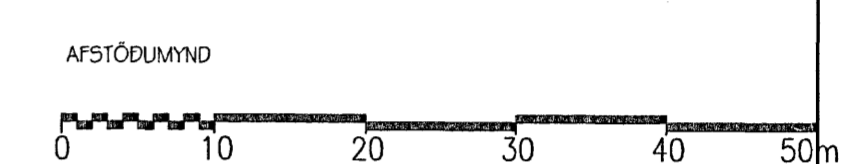
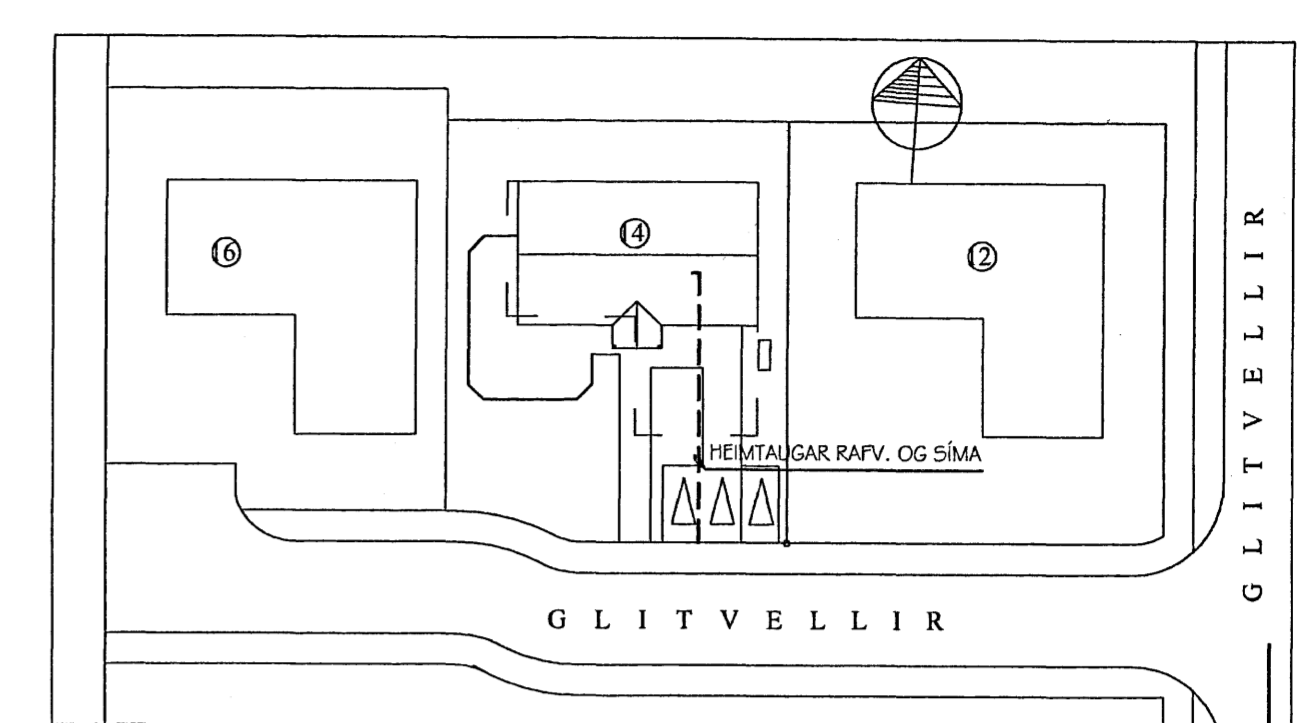


Egji má fjölfalda þessa teikningu til notkunar fyrir þrjú aðila, né breyta henni ón leyfis Rafteikningar hf.

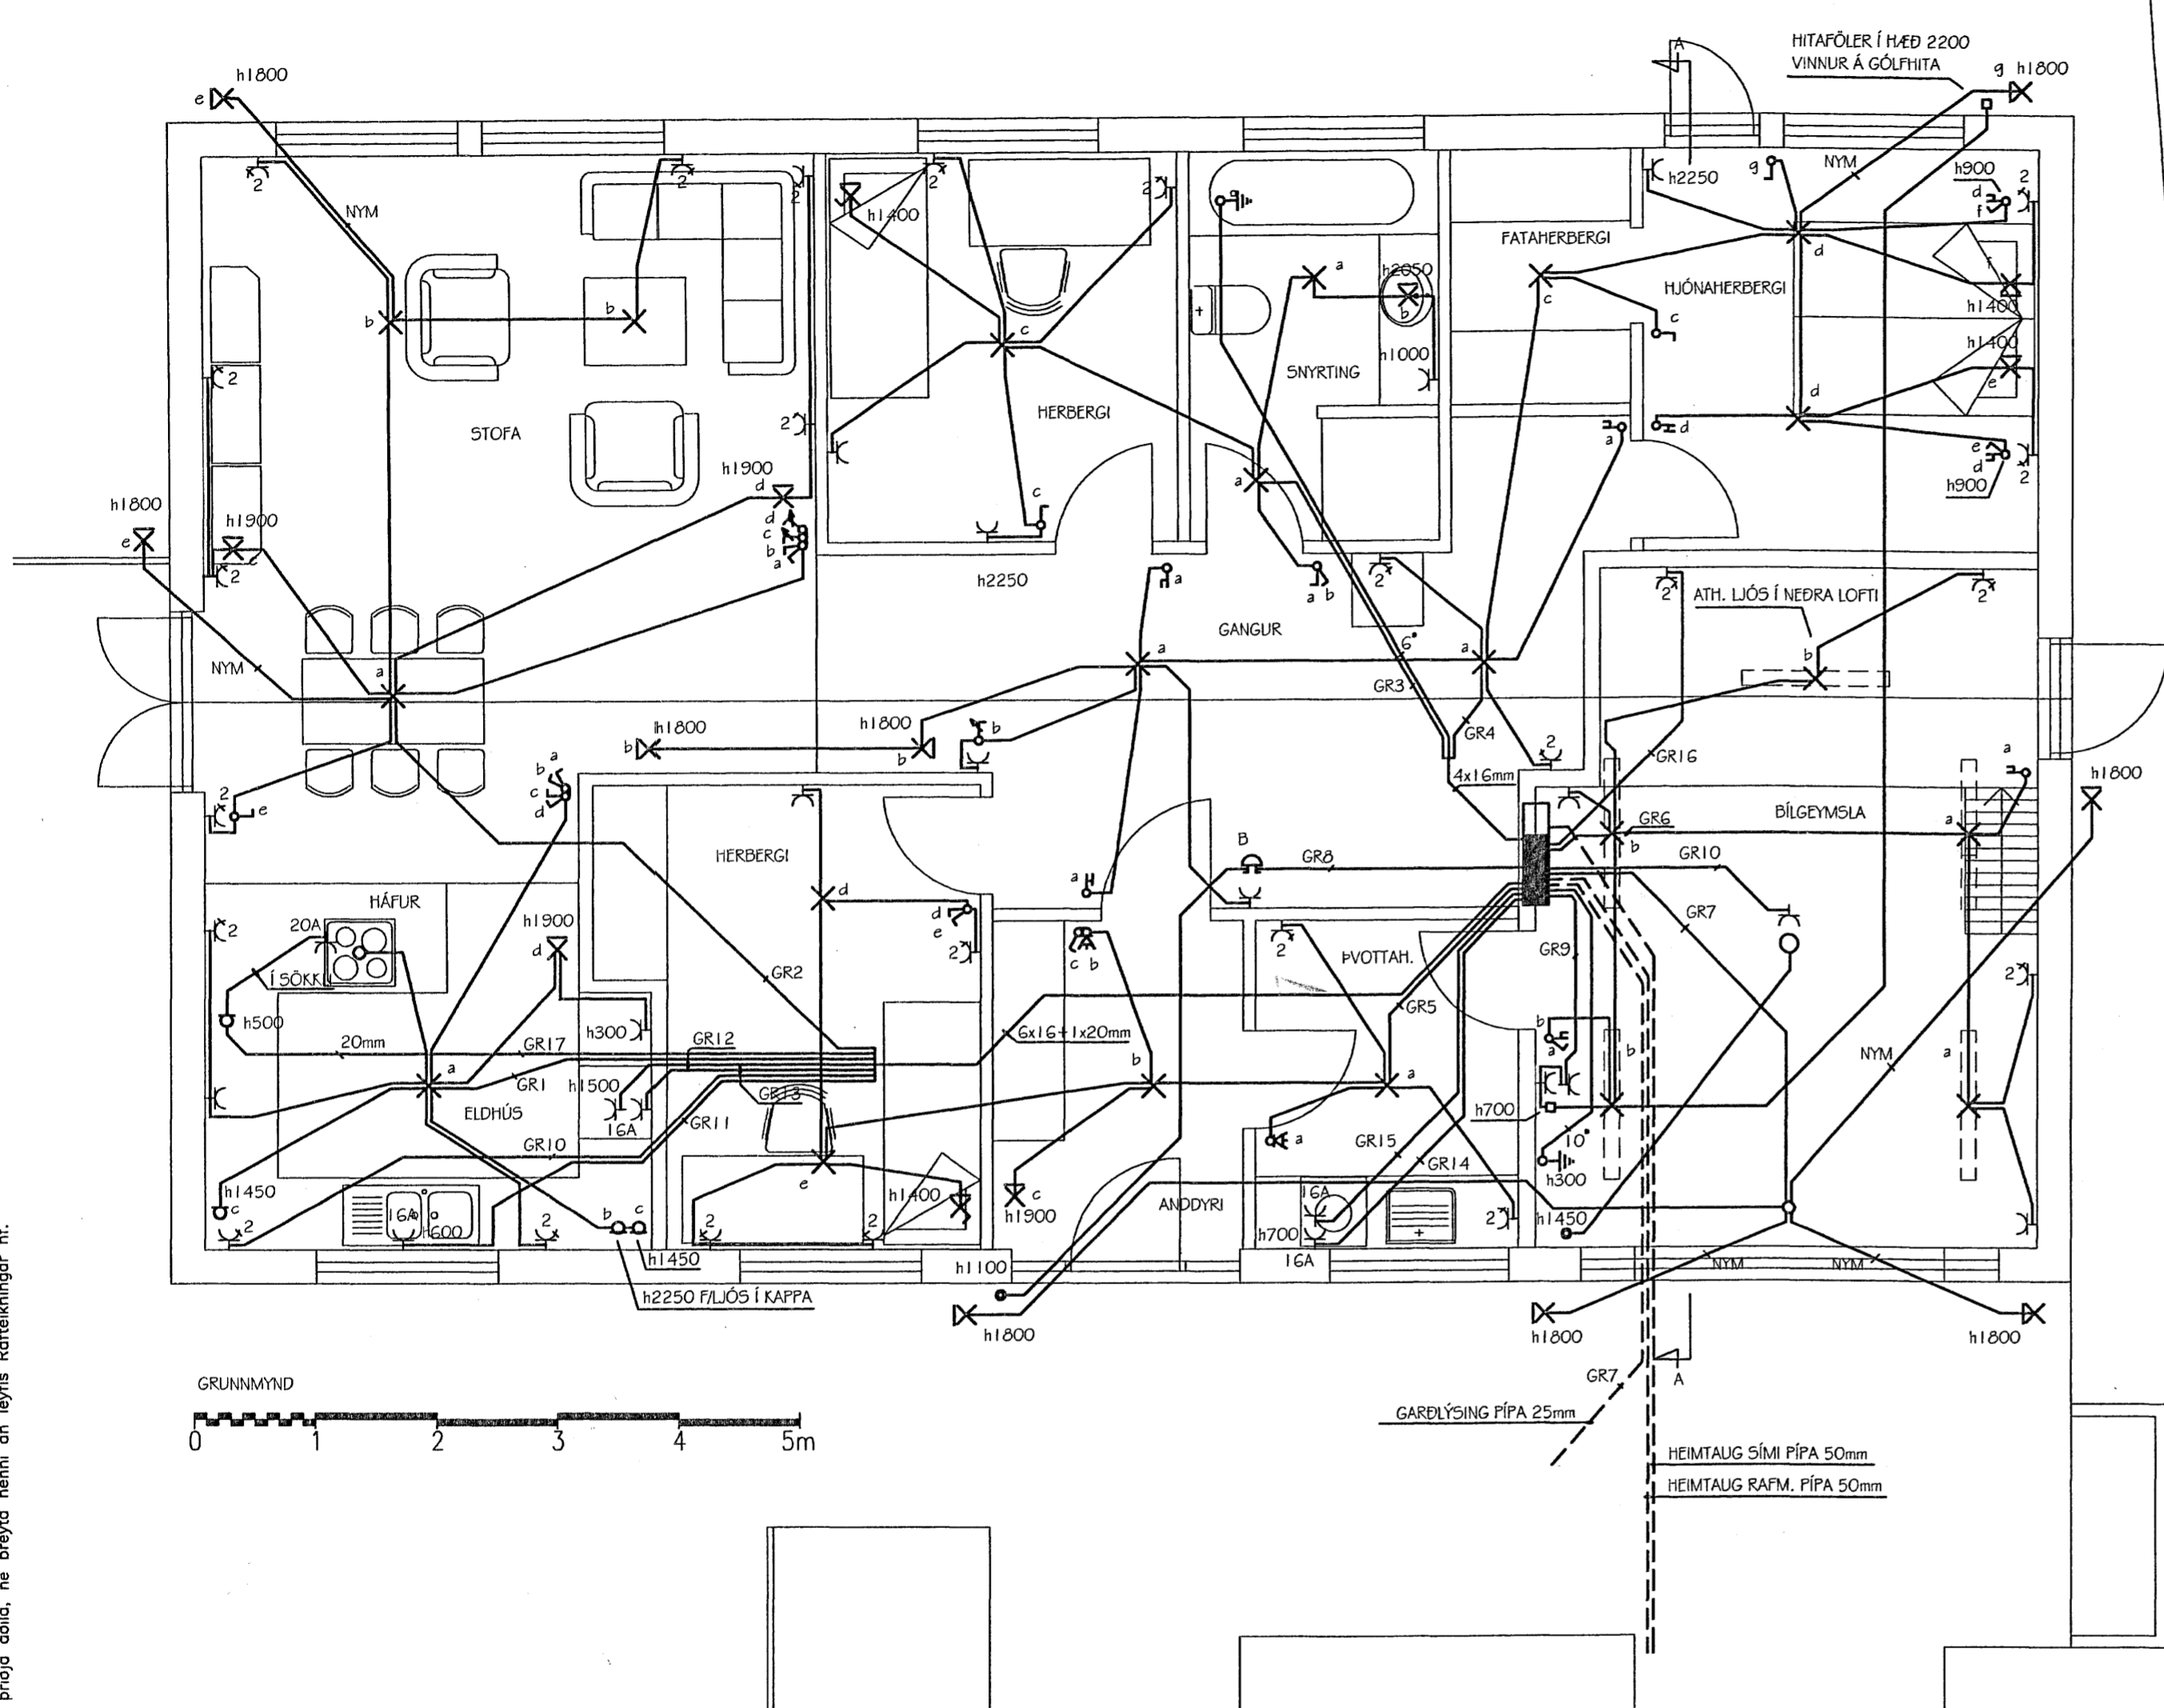

SKÝRINGAR
 EFTIRFARANDI SKÝRINGAR GILDA NEMA ANNAD SÉ TEKIÐ FRAM Á TEIKNINGUM.
 ROFAR SÉU Í 1100mm, TENGLAR Í HÆÐ 200mm, NEMA Í ELDHÚSI, ÞVOTTAHÚSI OG BILGEYMSLU SÉU Í 1100mm.
 L-LOFTNET, S-SÍMI HÆÐ 200mm.
 B-DYRABJALLA HÆÐ 2250mm.
 VEGGLJÓÐ SÉU Í HÆÐ 1650mm NEMA Í SVEFNHERBERGJUM HÆÐ 1400mm, SNYRTINGU HÆÐ 2050mm.
 PÍPUR SÉU 16mm, VÍR 1,5q.
 MÁLSTRAUMUR ROFA OG TENGLA SÉ 1GA.
 ÖLL MÁL GEFIN Í MILLIMETRUM FRÁ FULLFRÁGENGNU GÓLFÍ Í MIÐJA DÖS.
 HÁFA SKAL TIL HLÍÐSJÓNAR MÁLSETTAR TEIKNINGAR ARKITEKTS ÞEGAR MÆLT ER FYRIR DÖSUM OG VEGGIUM.
 TIL SNERTISPENNUVARNA SKAL NOTA LEKASTRAUMSROFVÖRN.
 MÁLMHLUTA LAGNA, TÆKJA, LAMPA OG RAFBÚNADAR SKAL JARDBINDA VANDLEGA.
 ÖLL TÁKN ERU TÁKNRÆN OG BER AÐ SAMRÆMA LAGNIR AÐ TÆKJUM EFTIR AÐSTÆÐUM Á STADNUM OG EFTIR SÉRTEIKNINGUM.

VERKNÖMUR 0825		FLOKKUN &	GLITVELLIR 14, HAFNARFIRDI	FERU =23	LYK
DERT BPS		SAMÞYKKT		SETI	STADUR
RAFTEIKNING HÉF		GRUNNMYND, SMÁSPENNULAGNIR		DAGSETNING 07.04.27	BLAÐ
RT		SNID A-A, AFSTÖÐUMYND		NÖMUR 23.5.101	OTGAFA

Þorsteinn Þórh. 3009492829