

GRUNNMYND 1:50

SÖKKULSKAUT SAMKVÆMT TÆKNILEGUM TENGISKILMÁLUM

AD LÓÐARMÖRKUM


RAFMAÐN 50mm
LÓÐ 2x32mm

LOFTNET 50mm
SÍMI 50mm


LOFTNET
SÍMI
Í ADALTÓFLU

SÖKKULTEINAR Í TENGIBOX


LÓÐ 2x32mm

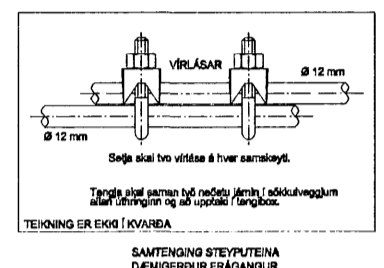


SAMTENGING STEYPUTEINA
DAMGJERUR FRÁGANÐUR

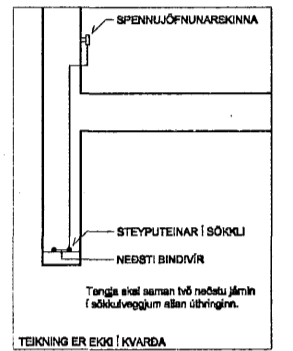

ÞYRNINGUR Í SÖKKLI
DAMGJERUR FRÁGANÐUR

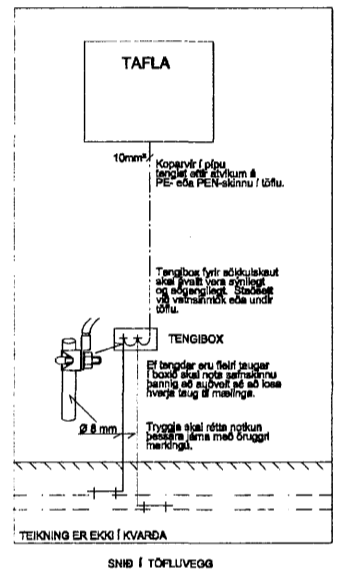

SNIÐ Í TÖFLUVEGG
DAMGJERUR FRÁGANÐUR

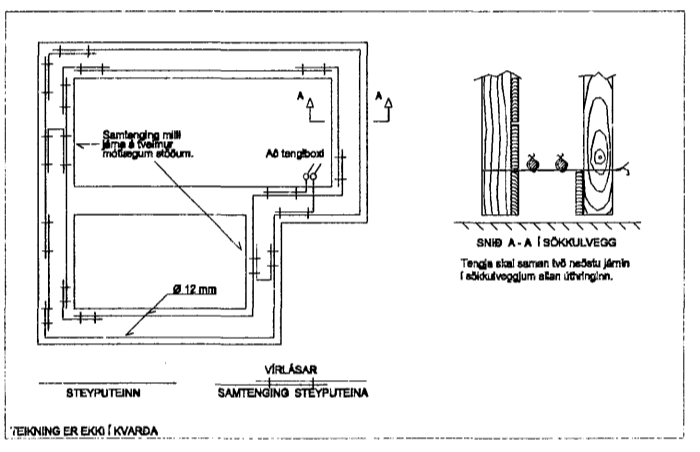

ÞYRNINGUR DRÖNNINGUR SÖKKULVEGGJA
DAMGJERUR FRÁGANÐUR

Breytingar		
Nr.	Dags.	Breyting


Hönnuður
GUNNAR JÓNSSON
RAFÞÖNFRÆÐINGUR
ÁLFASKEIÐI 33A
220 HAFNARFJÖRDUR
KT: 040158-6509

Samþykkt
Gunnar Jónsson 0401586509

Verkhuti
GLITVELLIR 41
HAFNARFIRÐI

Verkhuti
SÖKKULSKAUT OG INNTAKSP.

Kvarði

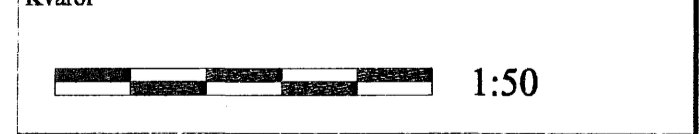

Dags.
JAN.2007
Teiknað af
G.J

Teikning nr.
1