


AFSTÖÐUMYND 1:500

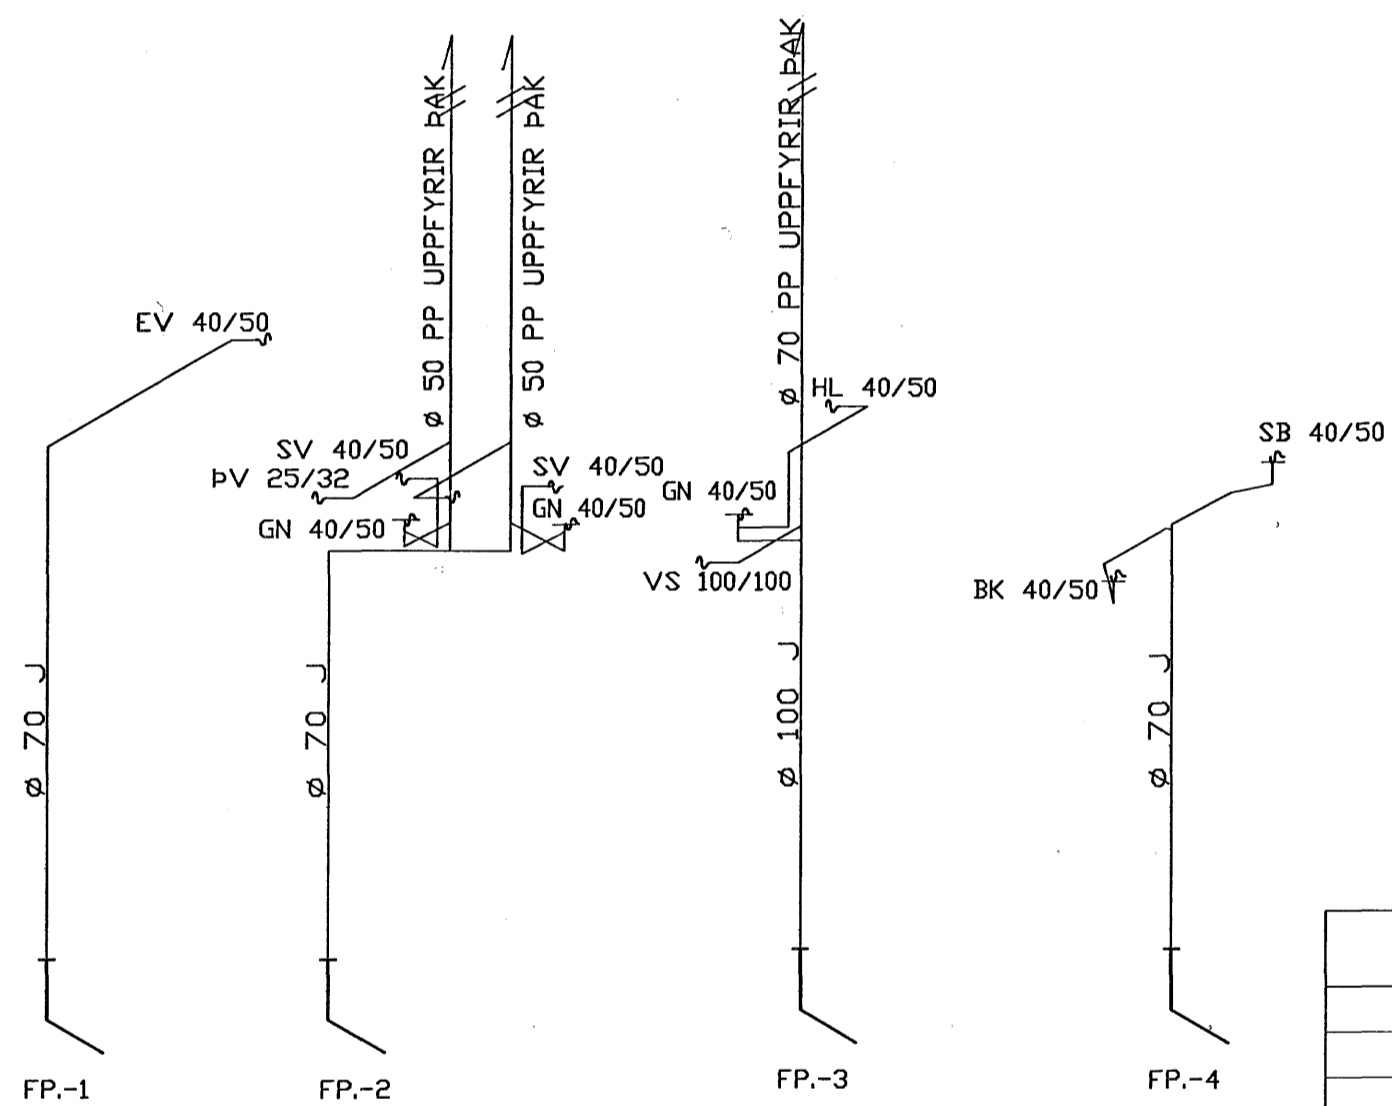


 **Sampykkt þann**
18 JUNI 2007
 Byggingfulltrúinn í Hafnarfirði
 F.h.Sigurbjartur Halldórsson

Breytingar

DREKAVELLIR NR.42, HAFNARFIRÐI

HERMANN ISEBARN MTFI
 TEIKNISTOFA SUDURLANDSBRÁUT 48
 s 5887544 kt 050244-4319 netfang his@simnet.is

Mál	1:50,1:500	FRÆNNISLAGNIR AFSTÖÐUMYND OG FALLSTAMMAR
Dags.	maí, 2007	
Blað	5	

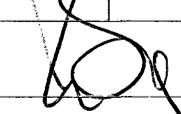Yfirfarið 
 Hannað 