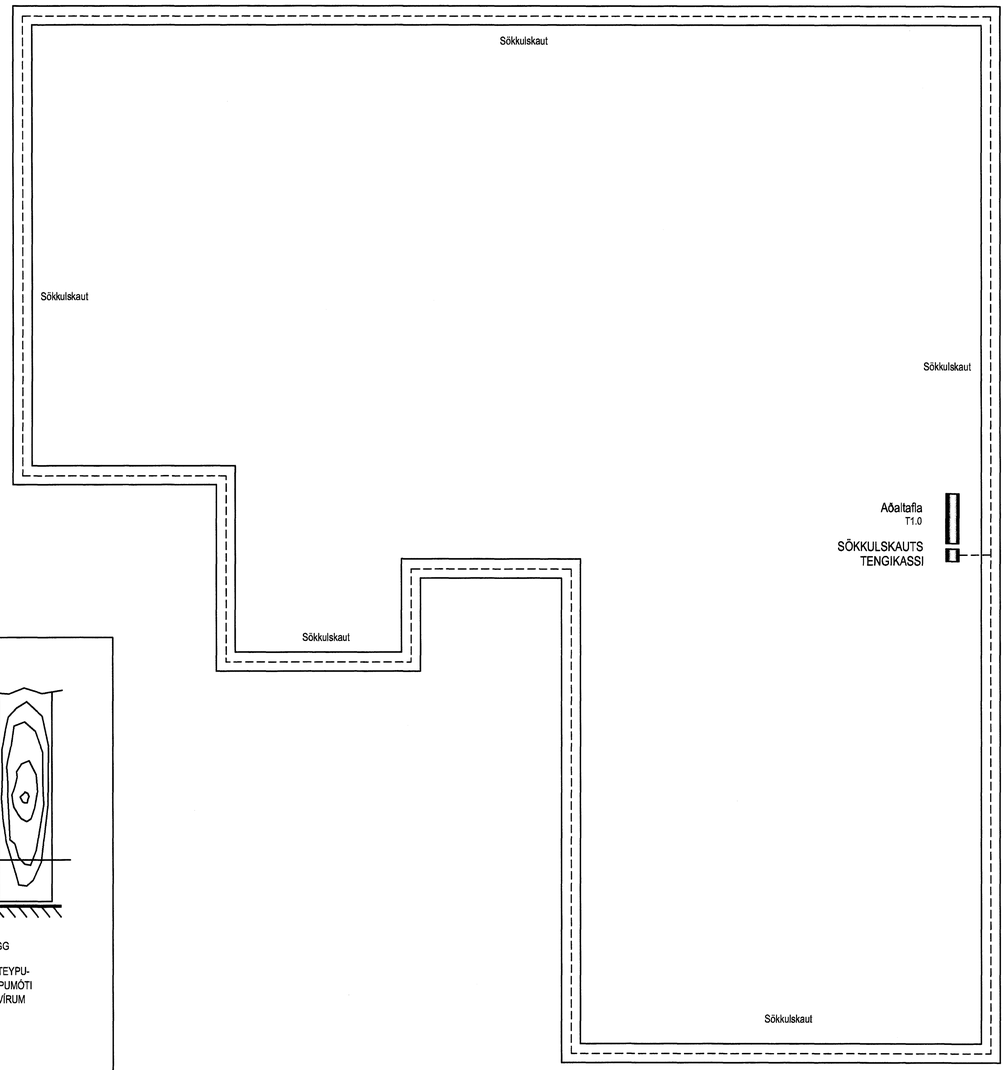

SKÝRINGAMYNDIR AF SÖKKULSKAUTI
ERU EKKI Í MÆLIKVARÐA

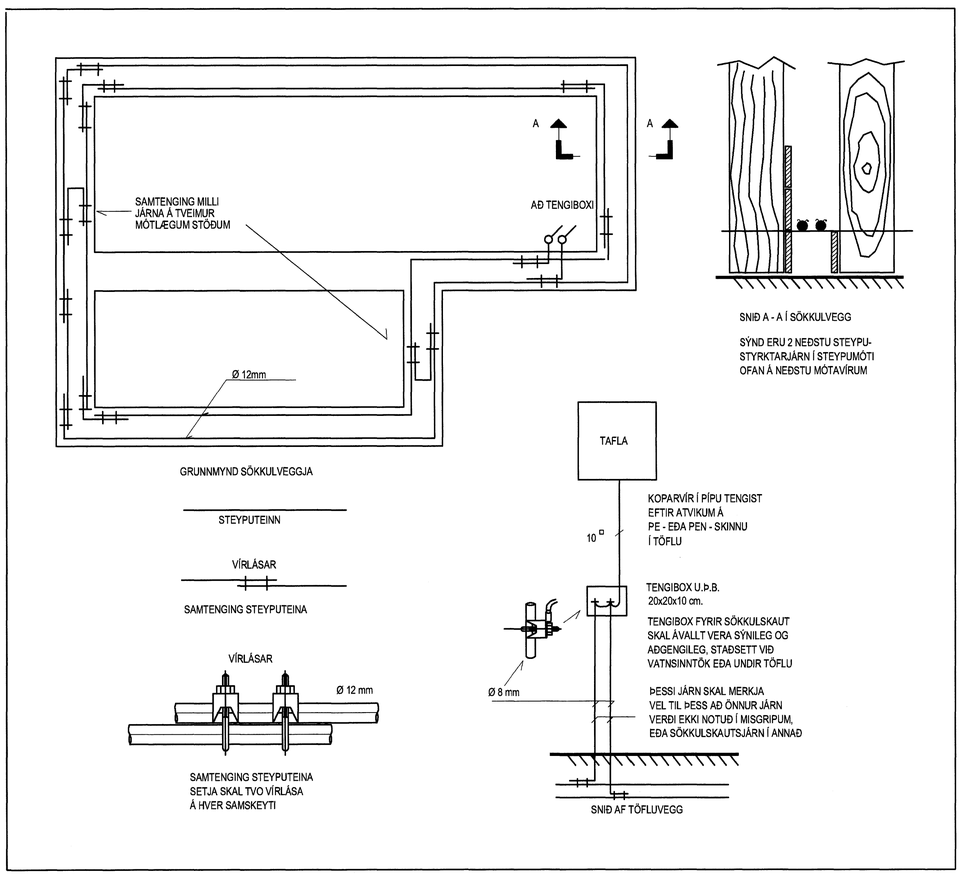

Skýringarmynd sökkulskaut

Hönnuður:

Jarþrúður Þórarinsdóttir

Yfirfarið:

Samþykkt: Davíð Sölvason kt: 100356-3339

Breytingar:

Aðalhönnuður:

Nafn Snjólfsson 0102574359

Einbýlishús

Kvistavellir 5

221 Hafnafirði

Sökkulskaut

Mkv: 1:50

RTS

VERKFRÆÐISTOFA

Grensásvegur 3
108 Reykjavík
Sími 520 9900
Fax 520 9901
www.rts.is

BS EN ISO 9001:2000

FS 88744

81-2007-1-

06.10.20

xx1301 A

Mælistika cm 0 5 10 15 20