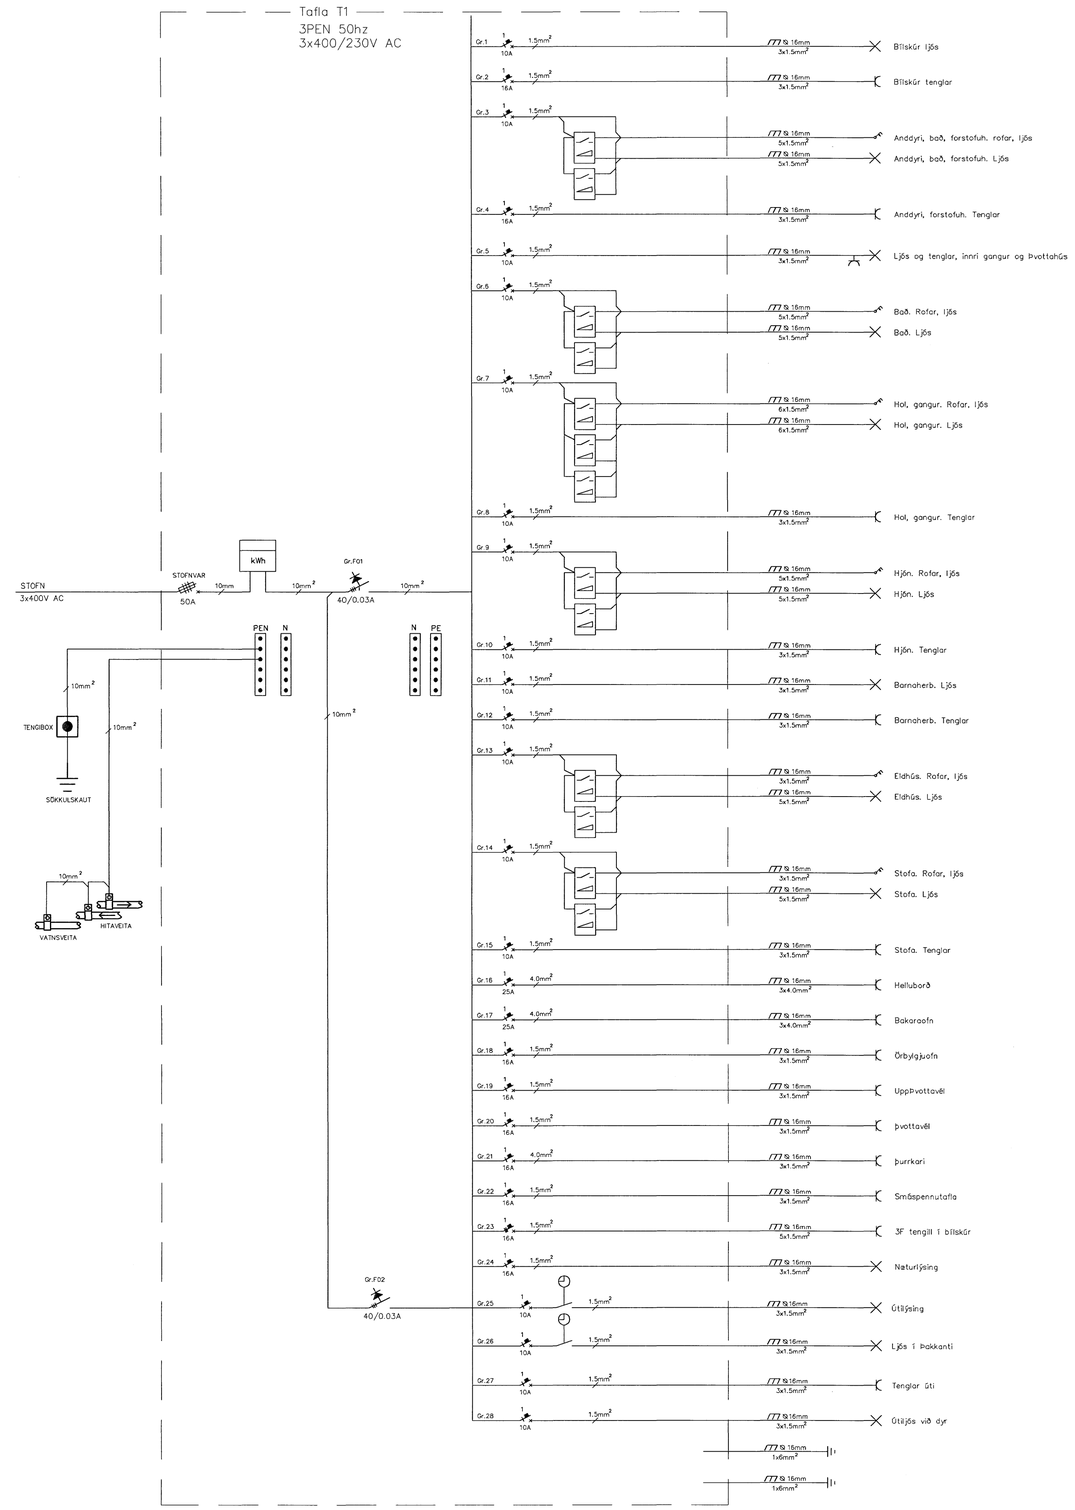

Aðal hönnuður
E.V.

NR.	DAGS.	BREYTING.	HANNAÐ	SAMÞ.
A				

itt löntölvutækni ehf
Icelandic Industrial Computers ehf
Drangahraun 5 – IS220 Hafnarfirði
Sími: 520 8800 – Símbréf: 520 8801
Netfang: itt@itt.is – Heimasíða: www.itt.is

VERKKAUPI Glitvellir 35 221 Hafnarfjörður	BLAÐ 4 / FJ. BLAÐA 4 BLAÐSTÆRÐ A1
VERKEFNI Raflagnateikningar Tafla T1. Aðal Tafla	TEIKN NR. 03.5.07 MÆLIKV.
TEIKNAÐ SJ / YFIRFARIÐ –	DAGS. 02.05.2007
HANNAÐ Sigurður Jóhannsson 050767-5749	
UNDIRSKRIFT	