


Skýringar:

1. Öll mál eru gefin upp í sentimetrum
2. Hæðir eru miðaðar við fullfrágengin gólf og miðja dós.
3. Hæð rofa er 110 cm. nema annars sé getið.
4. Hæð tengla er 20 cm. nema annars sé getið.
5. Málstraumur rofa er 10A.
6. Málstraumur tengla er 16A nema annars sé getið.
7. Öll rör eru 16 mm. og ídregin 1,5 mm. vír nema annars sé getið.
8. Að ljósum utanhúss skal leggja plastpípu ídregna með plaststreng .
  
9. NLX Næturlýsing, hæð 20cm
10. S Símatengill hæð 20 mm.
11. L Loftnetstengill hæð 20 mm.
12. TK. Tengill í þakkanti
13. LK. Ljós í þakkanti

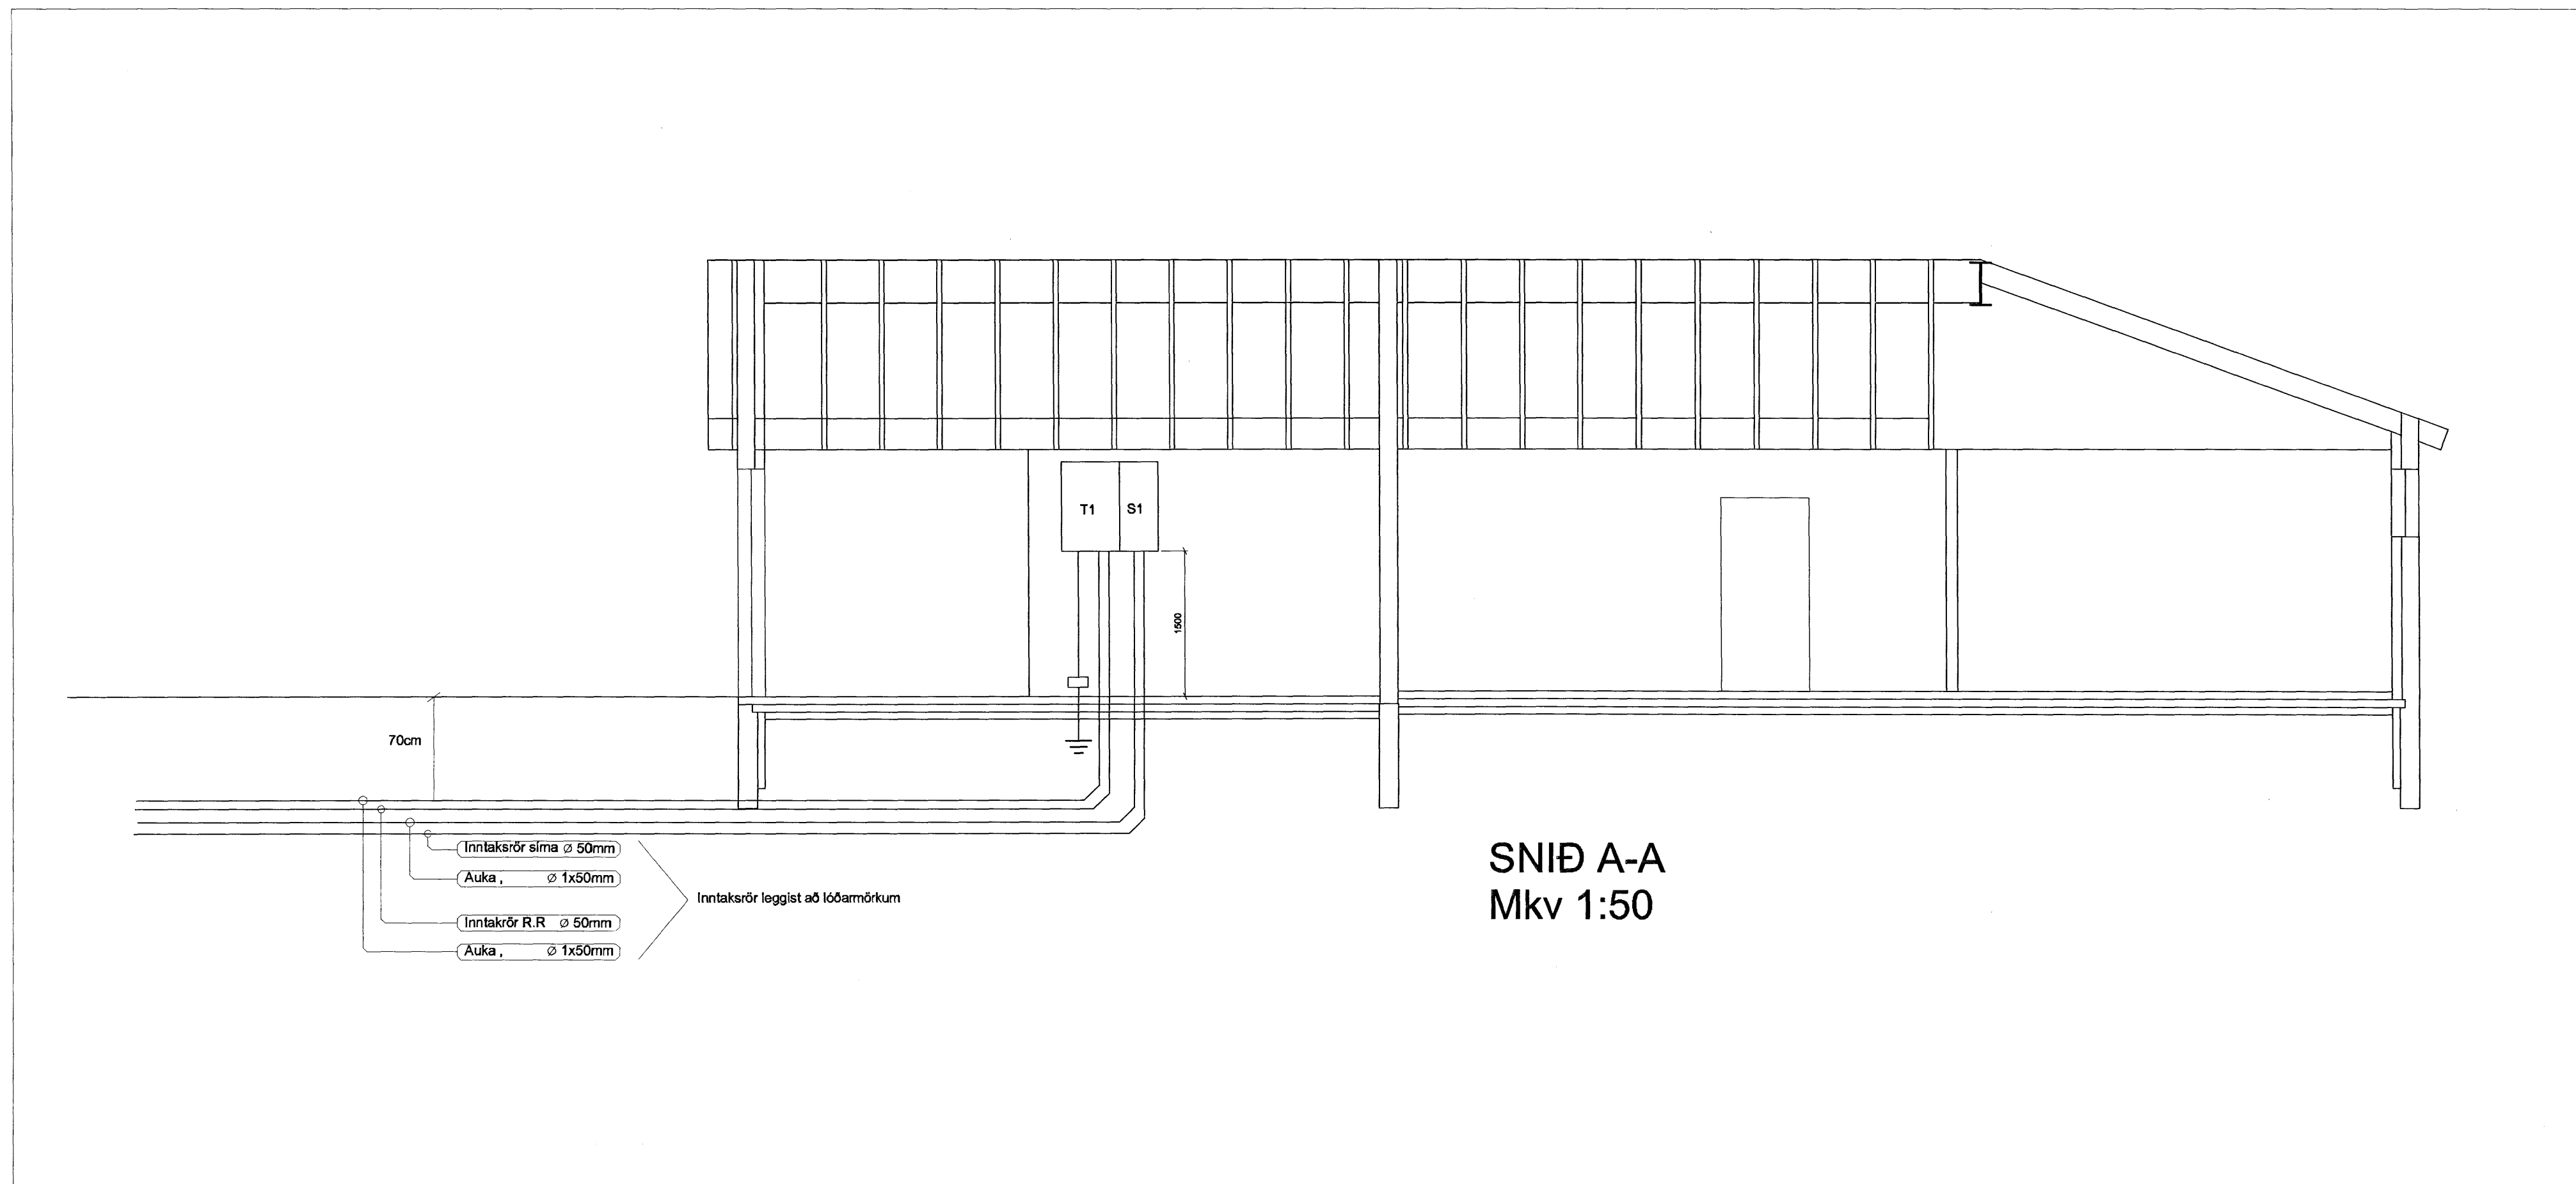

*Arólaf Gunnarsson*  
E.V.

VERKKAUPI		BLAD	F.A. BLADA
Giltvellir 35		3	4
221 Hafnarfjörður		BLADSTARD	A1
VERKEFNI		TEKNI NR.	
Rafloagnateikningar		03.05.07	
Sníð Afstöðumynd		MALKV.	1:50, 1:400
TEKNAÐ	YFIRFARIÐ	DAGS.	
SJ	-	02.05.2007	
HANNAD Sigurður Jóhannsson			
UNDIRSKRIFT <i>Sigurður Jóhannsson</i>			