


AFSTÖÐUMYND 1:500

Skýringar:

1. Öll mál eru gefin upp í sentimetrum
2. Hæðir eru miðaðar við fullfrágengin gólf og miðja dós.
3. Hæð rafa er 110 cm. nema annars sé getið.
4. Hæð tengla er 20 cm. nema annars sé getið.
5. Málstraumur rafa er 10A.
6. Málstraumur tengla er 16A nema annars sé getið.
7. Öll rör eru 16 mm. og ídregin 1,5 mm. vír nema annars sé getið.
8. Að ljósum utanhúss skal leggja plastpípu ídregna með plaststreng.
9. Næturlysing, hæð 20cm
10. Símatengill hæð 20 mm.
11. Loftnetstengill hæð 20 mm.

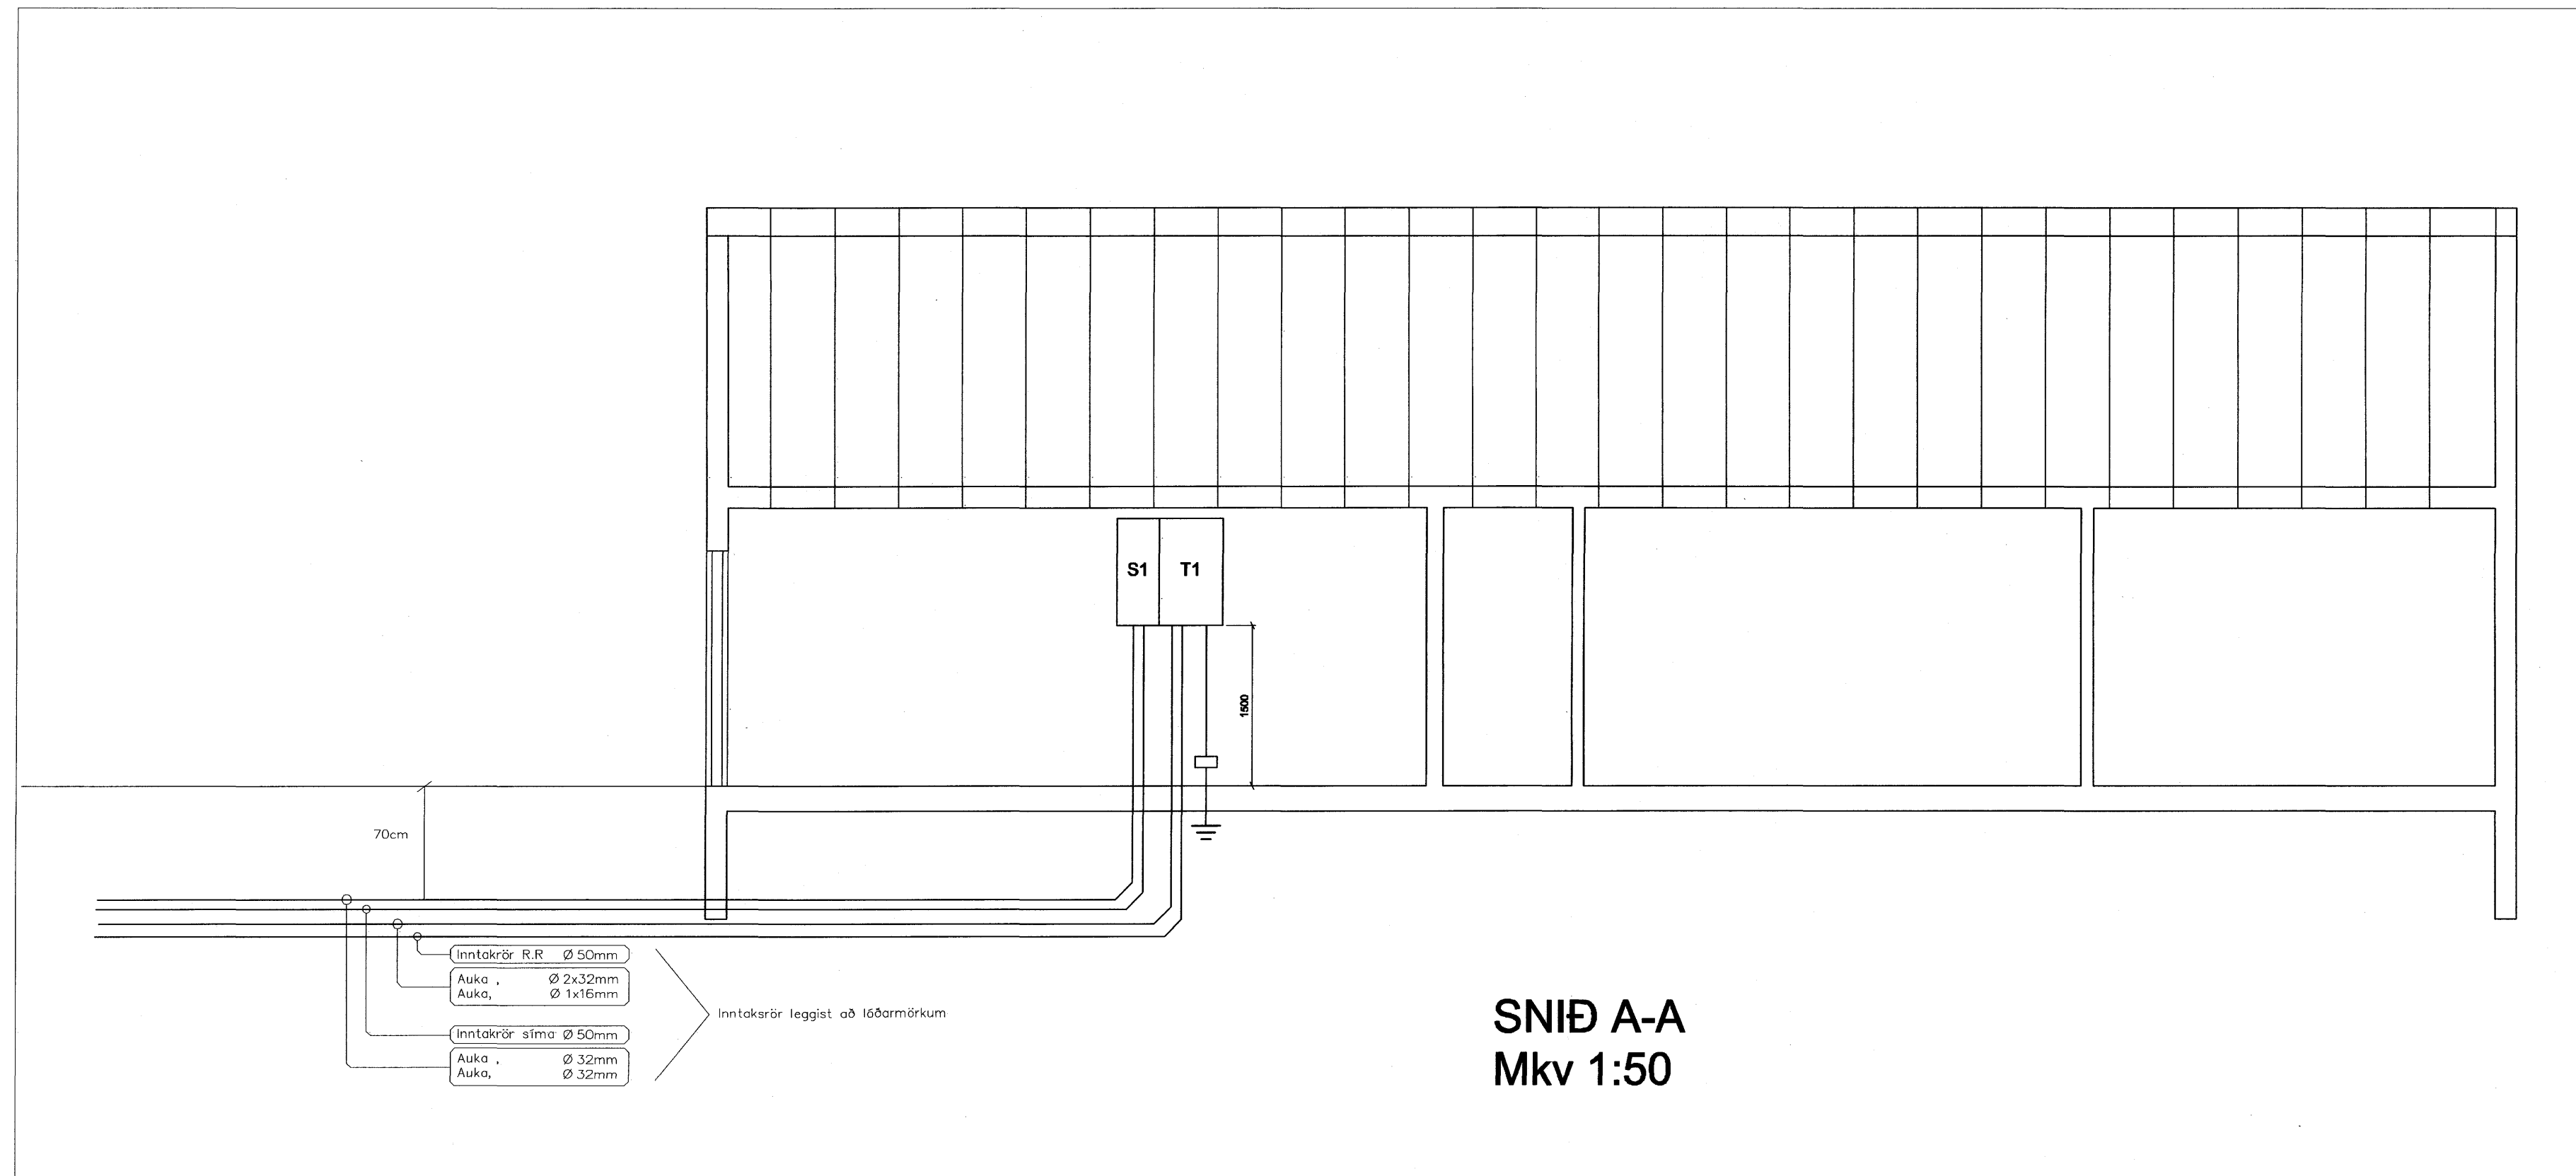

SNÍÐ A-A
Mkv 1:50

NR.	DAGS.	BREYTING.	HANNAD.	SAMB.
A				
Íönlívatæknir Icelandic Industrial Computers Drangahraun 5 - IS220 Hafnarfirði Sími: 520 8800 - Símbréfi: 520 8801 Netfang: iti@iti.is - Heimasíða: www.iti.is				
VERKKAUPI	BLAD	FJ. BLADA		
Giltvellir 28	1	6		
221 Hafnarfjörður	BLADSTÆRD		A1	
VERKEFNI	TEKNI NR.			
Raflagnateikningar	070219			
Snið Afstöðumynd	MALKV.	1:50, 1:500		
TEKNAÐ.	VIRKAFIÐ	DAGS.		
SJ	-	19.02.2007		
HANNAD Sigurður Jóhannsson				
050767-5749				
UNDRSKRIFT				