
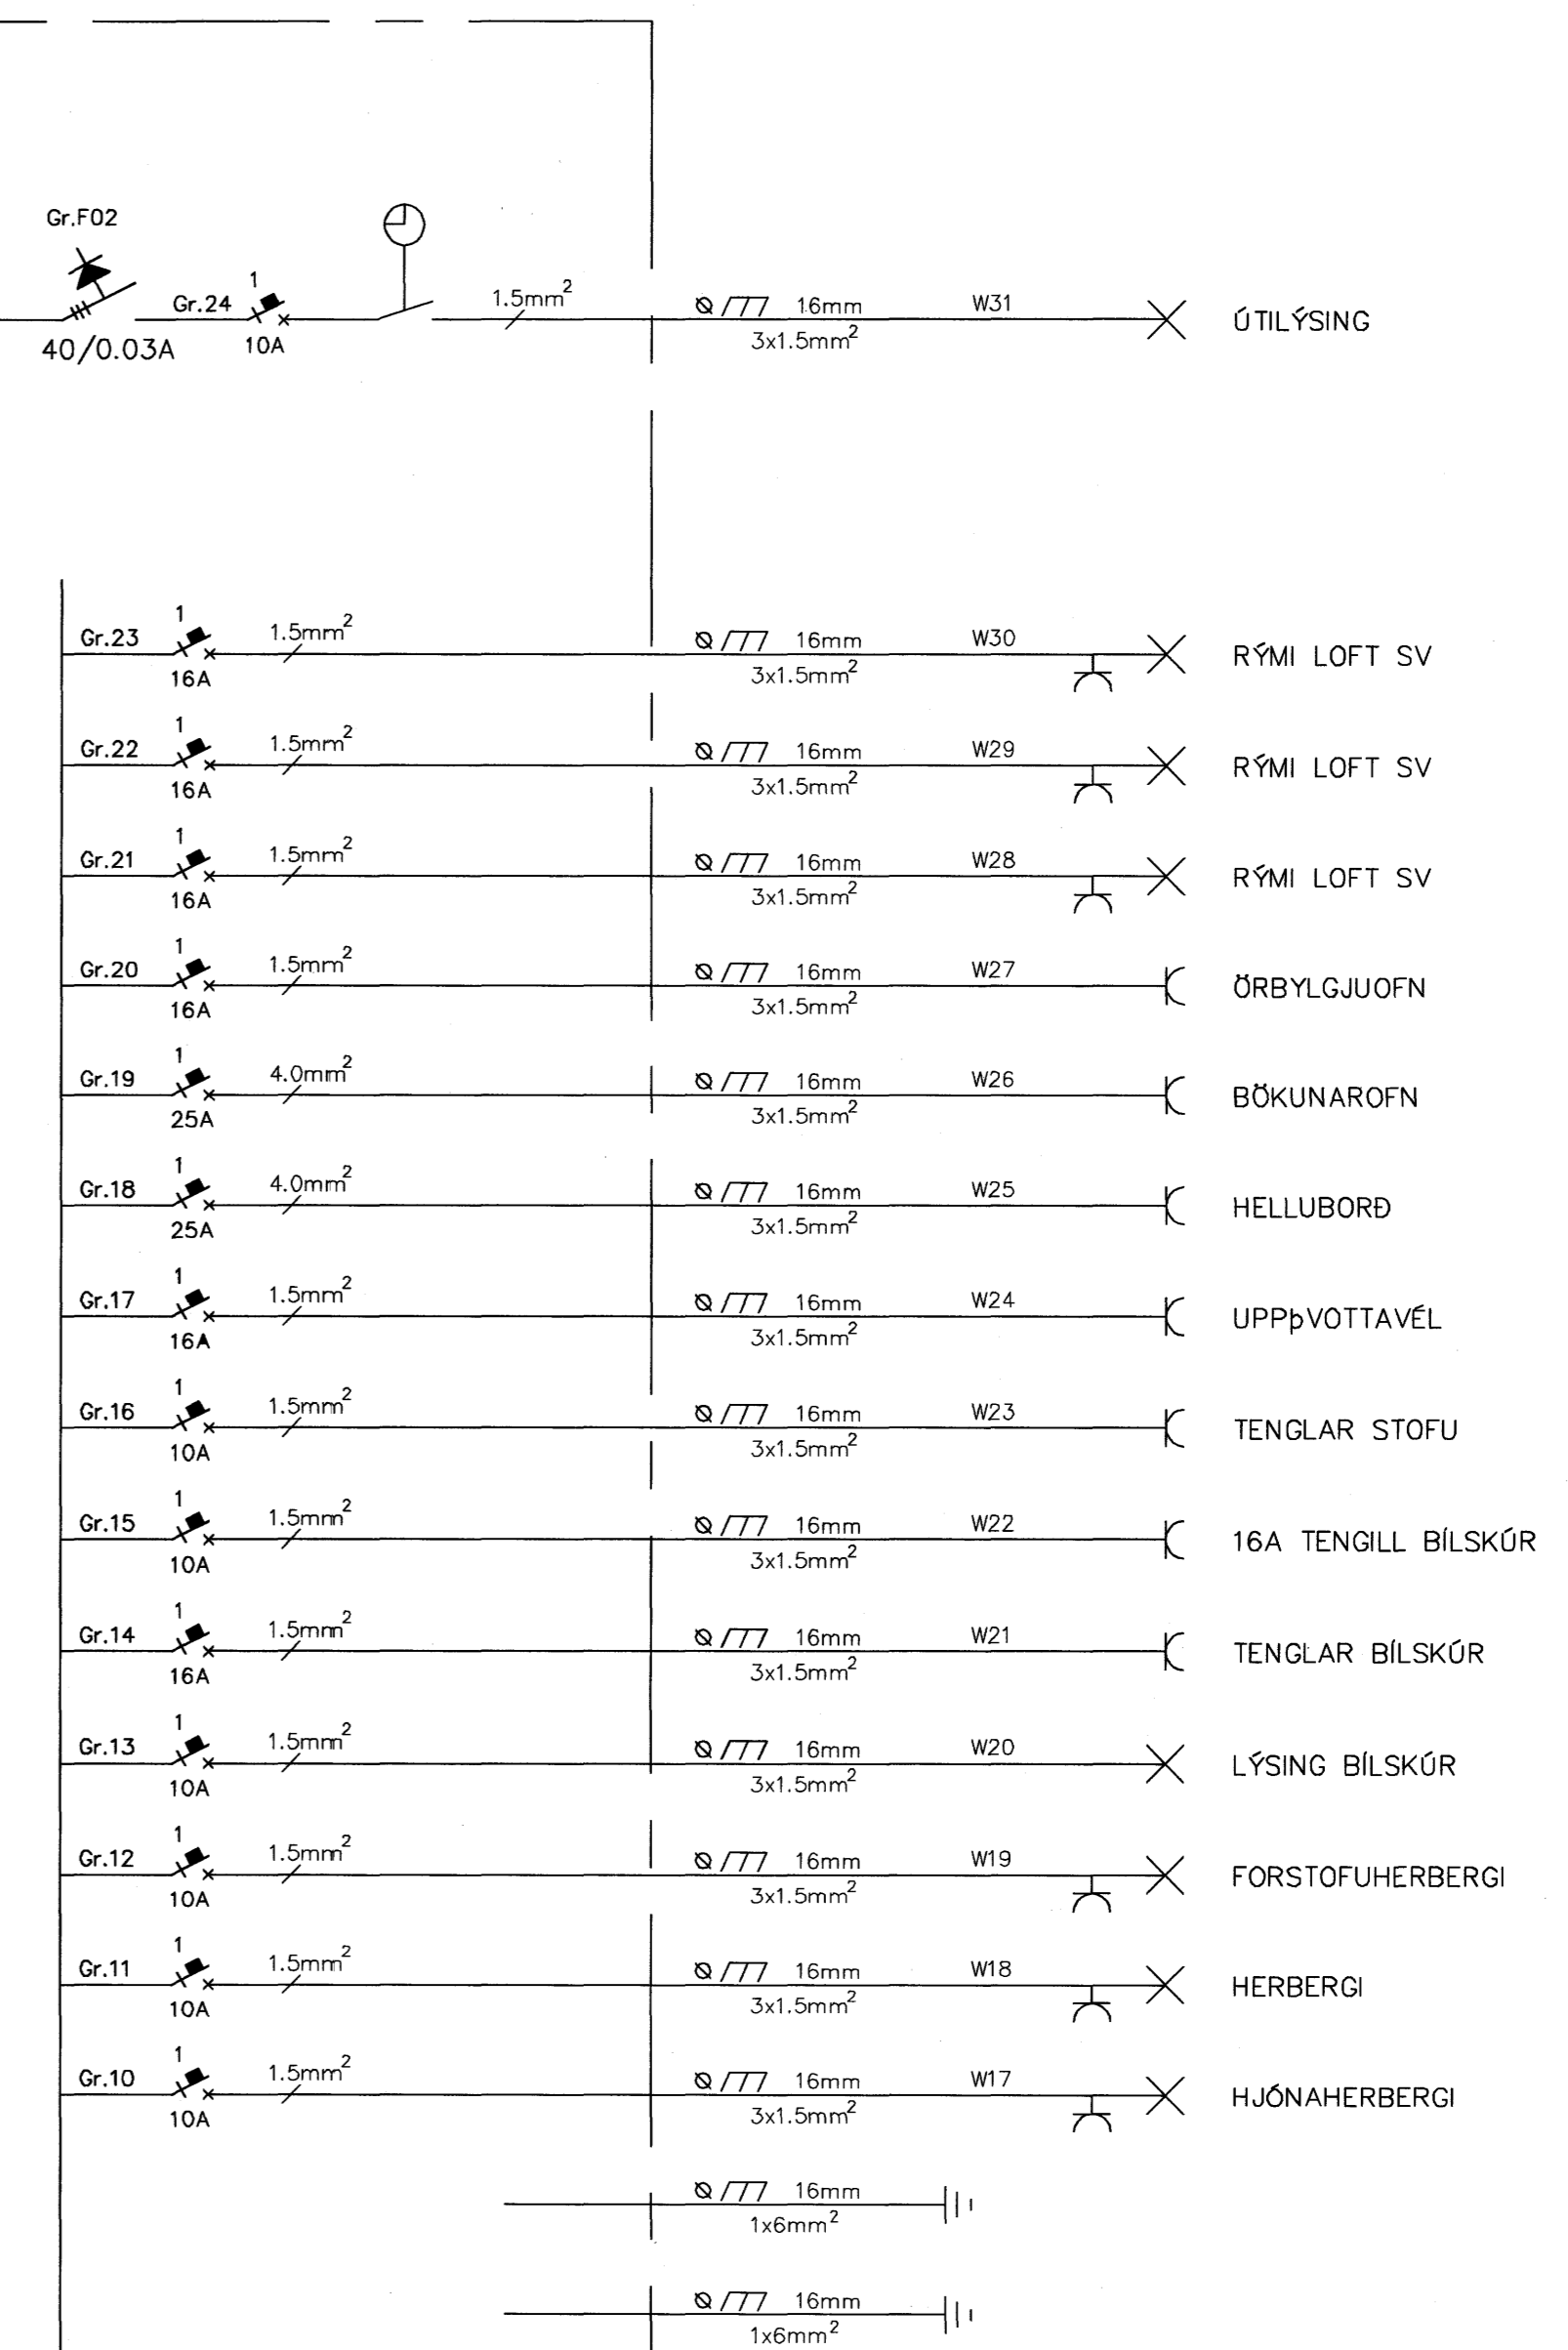
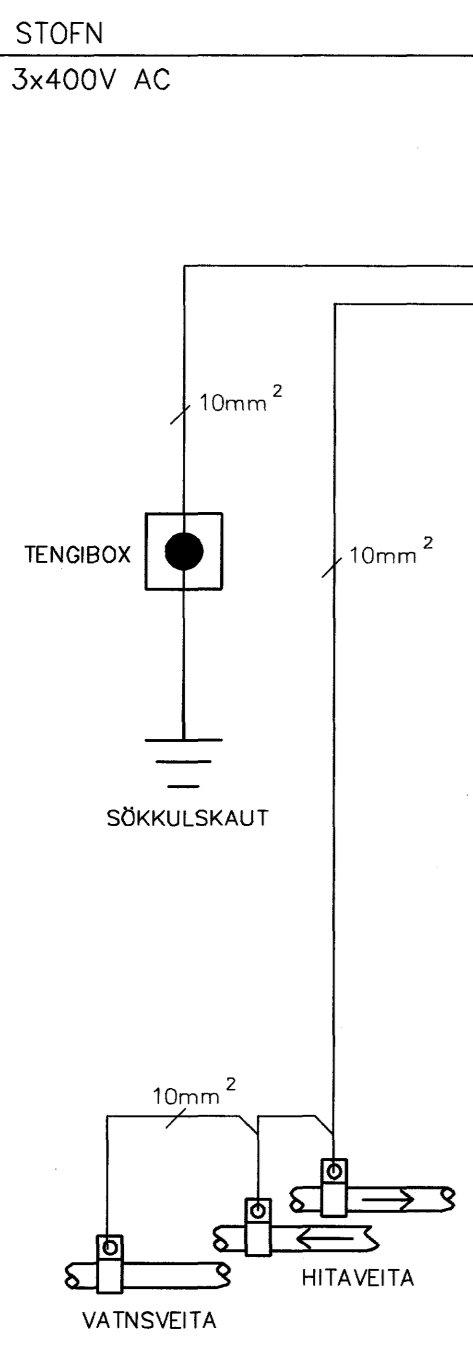


TAFLA T1,

3PEN ~ 50Hz
3x400/230V AC

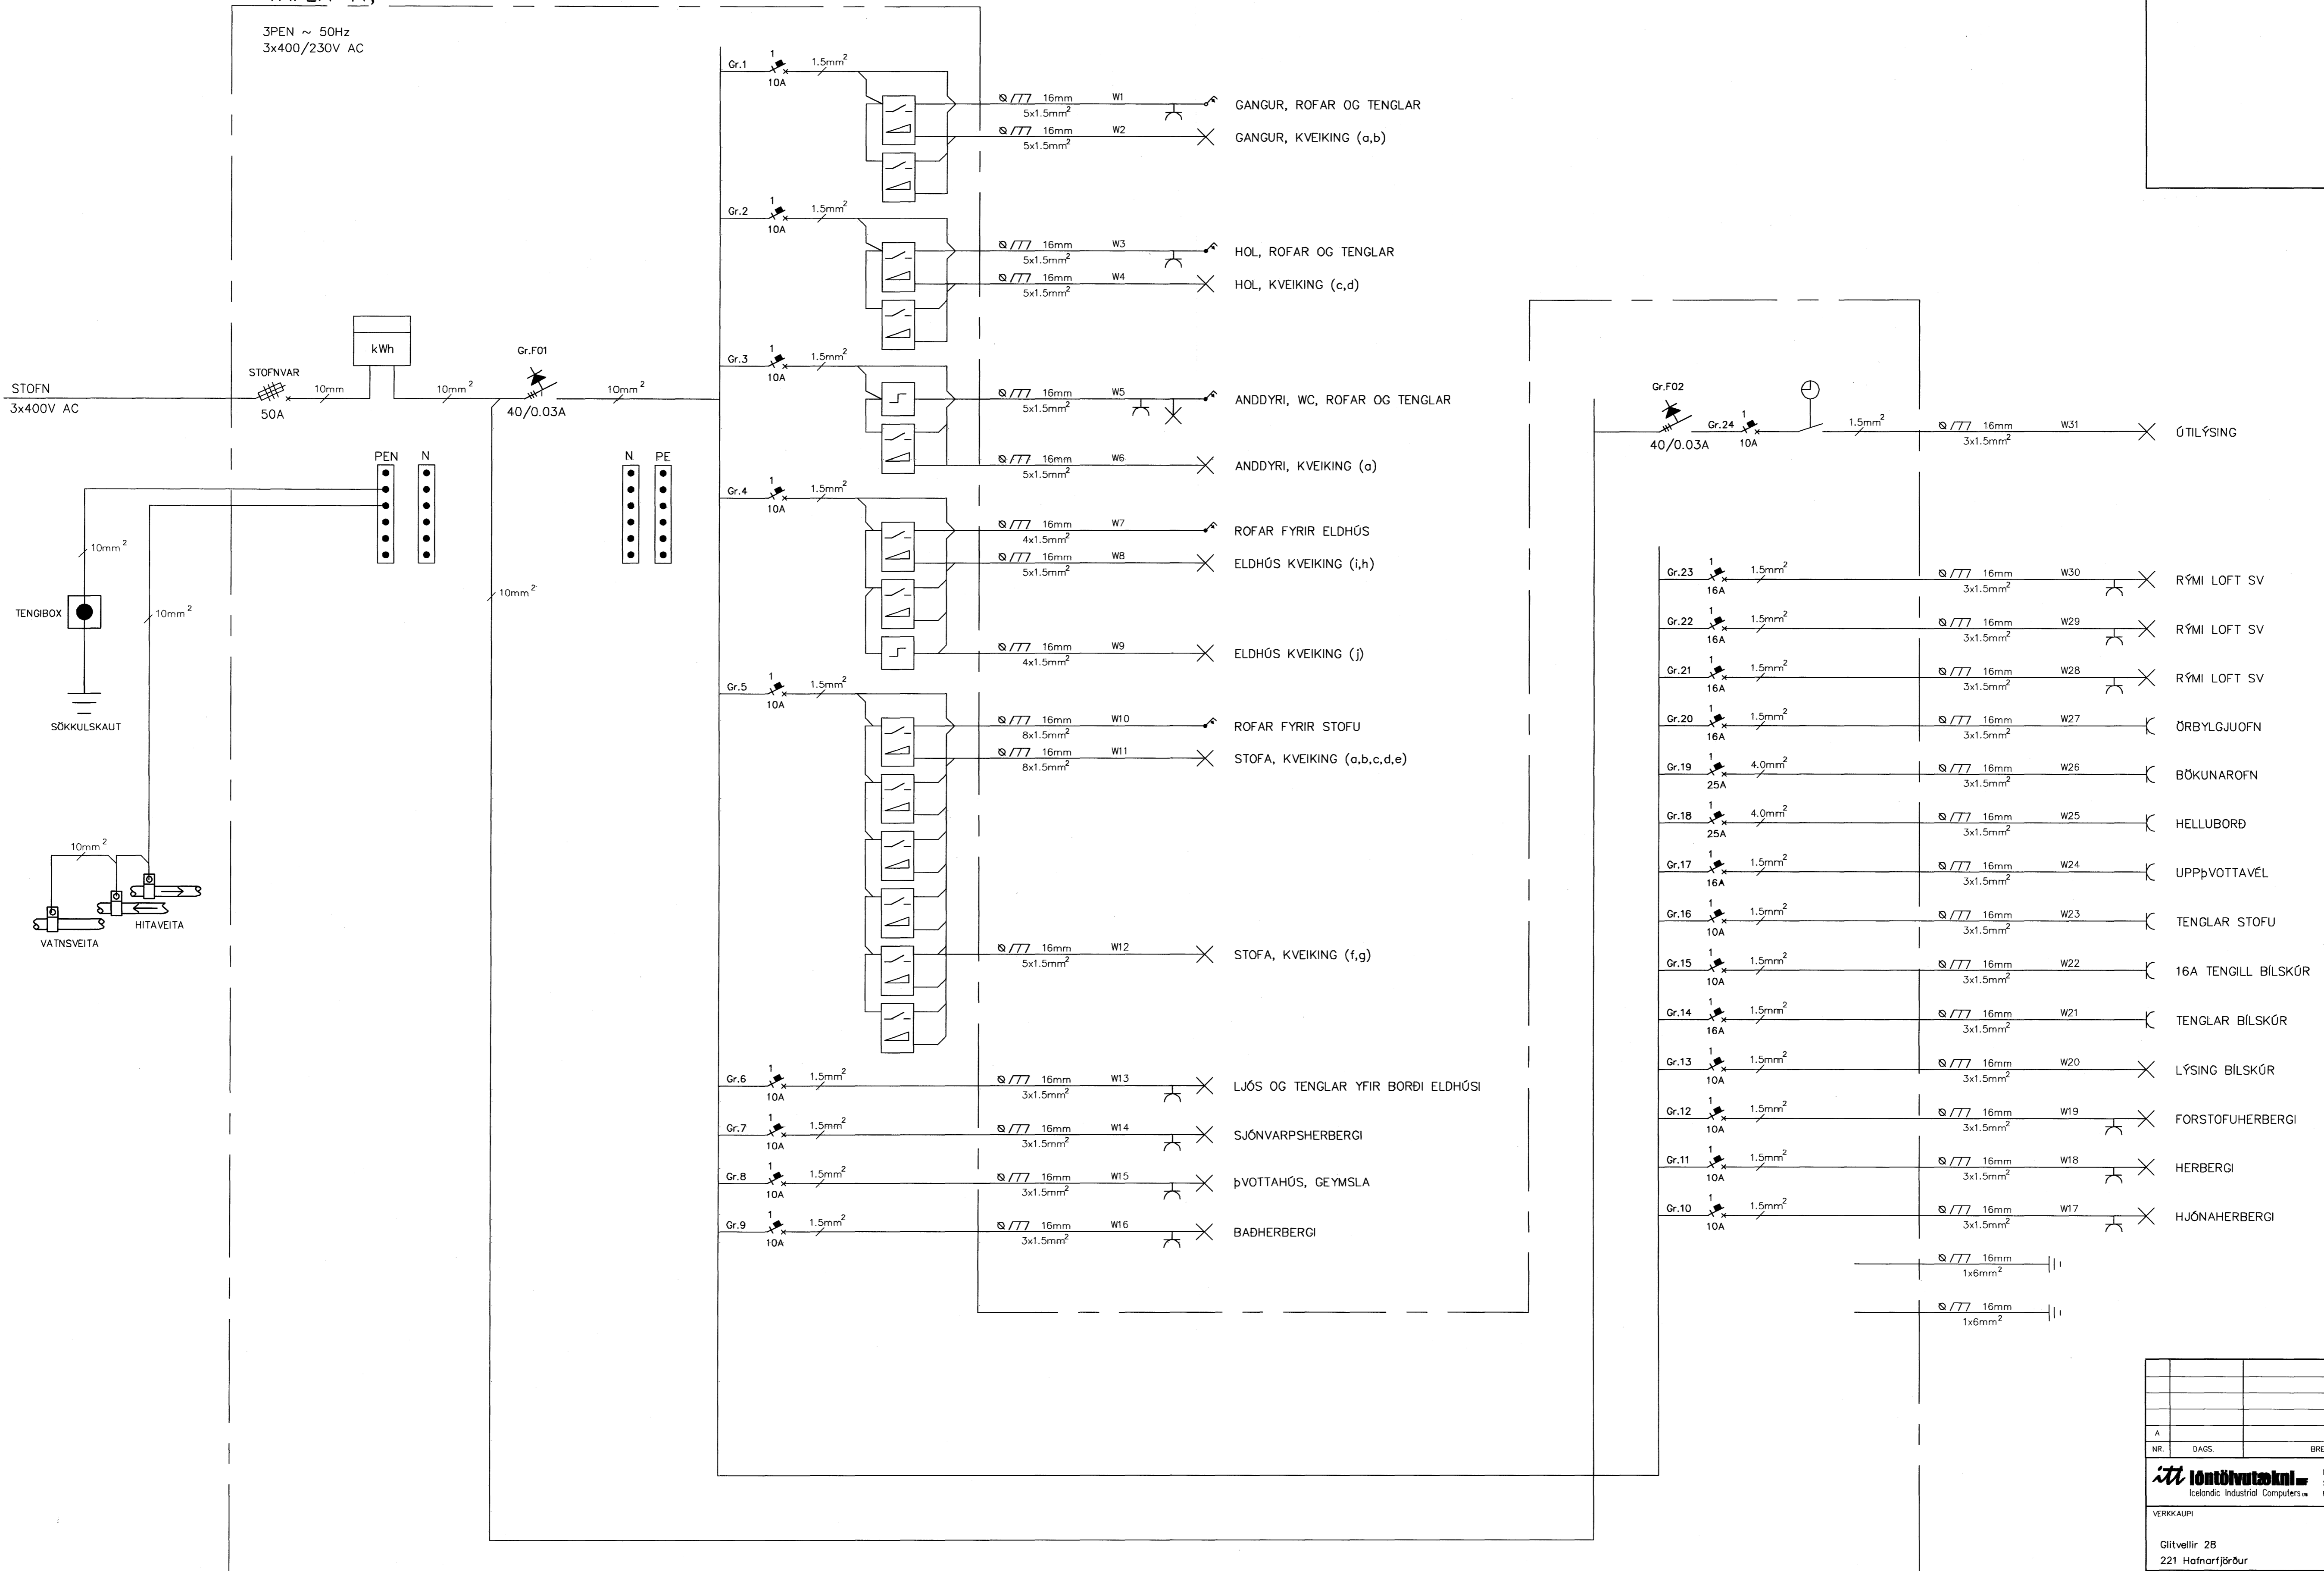

VERKKAUPI	BLAD	FJ. BLAÐA
Glitvellir 28	2	6
221 Hafnarfjörður	BLADSTÆÐ	A1
VERKFRN	TEKNI NR.	
Rafagnateikningar	070219	
Tafla T1	MÁLKV.	
Adalstaða		
TEKNIAD.	YFIRFARÐ	DAGS.
SJ	-	19.02.2007
HANNAÐ Sigurður Jóhannsson		
050767-5749		
UNDIRSKRIFT <i>Sigurður Jóhannsson</i>		

iti Iontölvutækni
 Drangahraun 5 - IS220 Hafnarfjörður
 Sími: 520 8800 - Símból: 520 8801
 Netfang: iti@iti.is - Heimasíða: www.iti.is