



GRUNNMYND, 1.HÆÐ

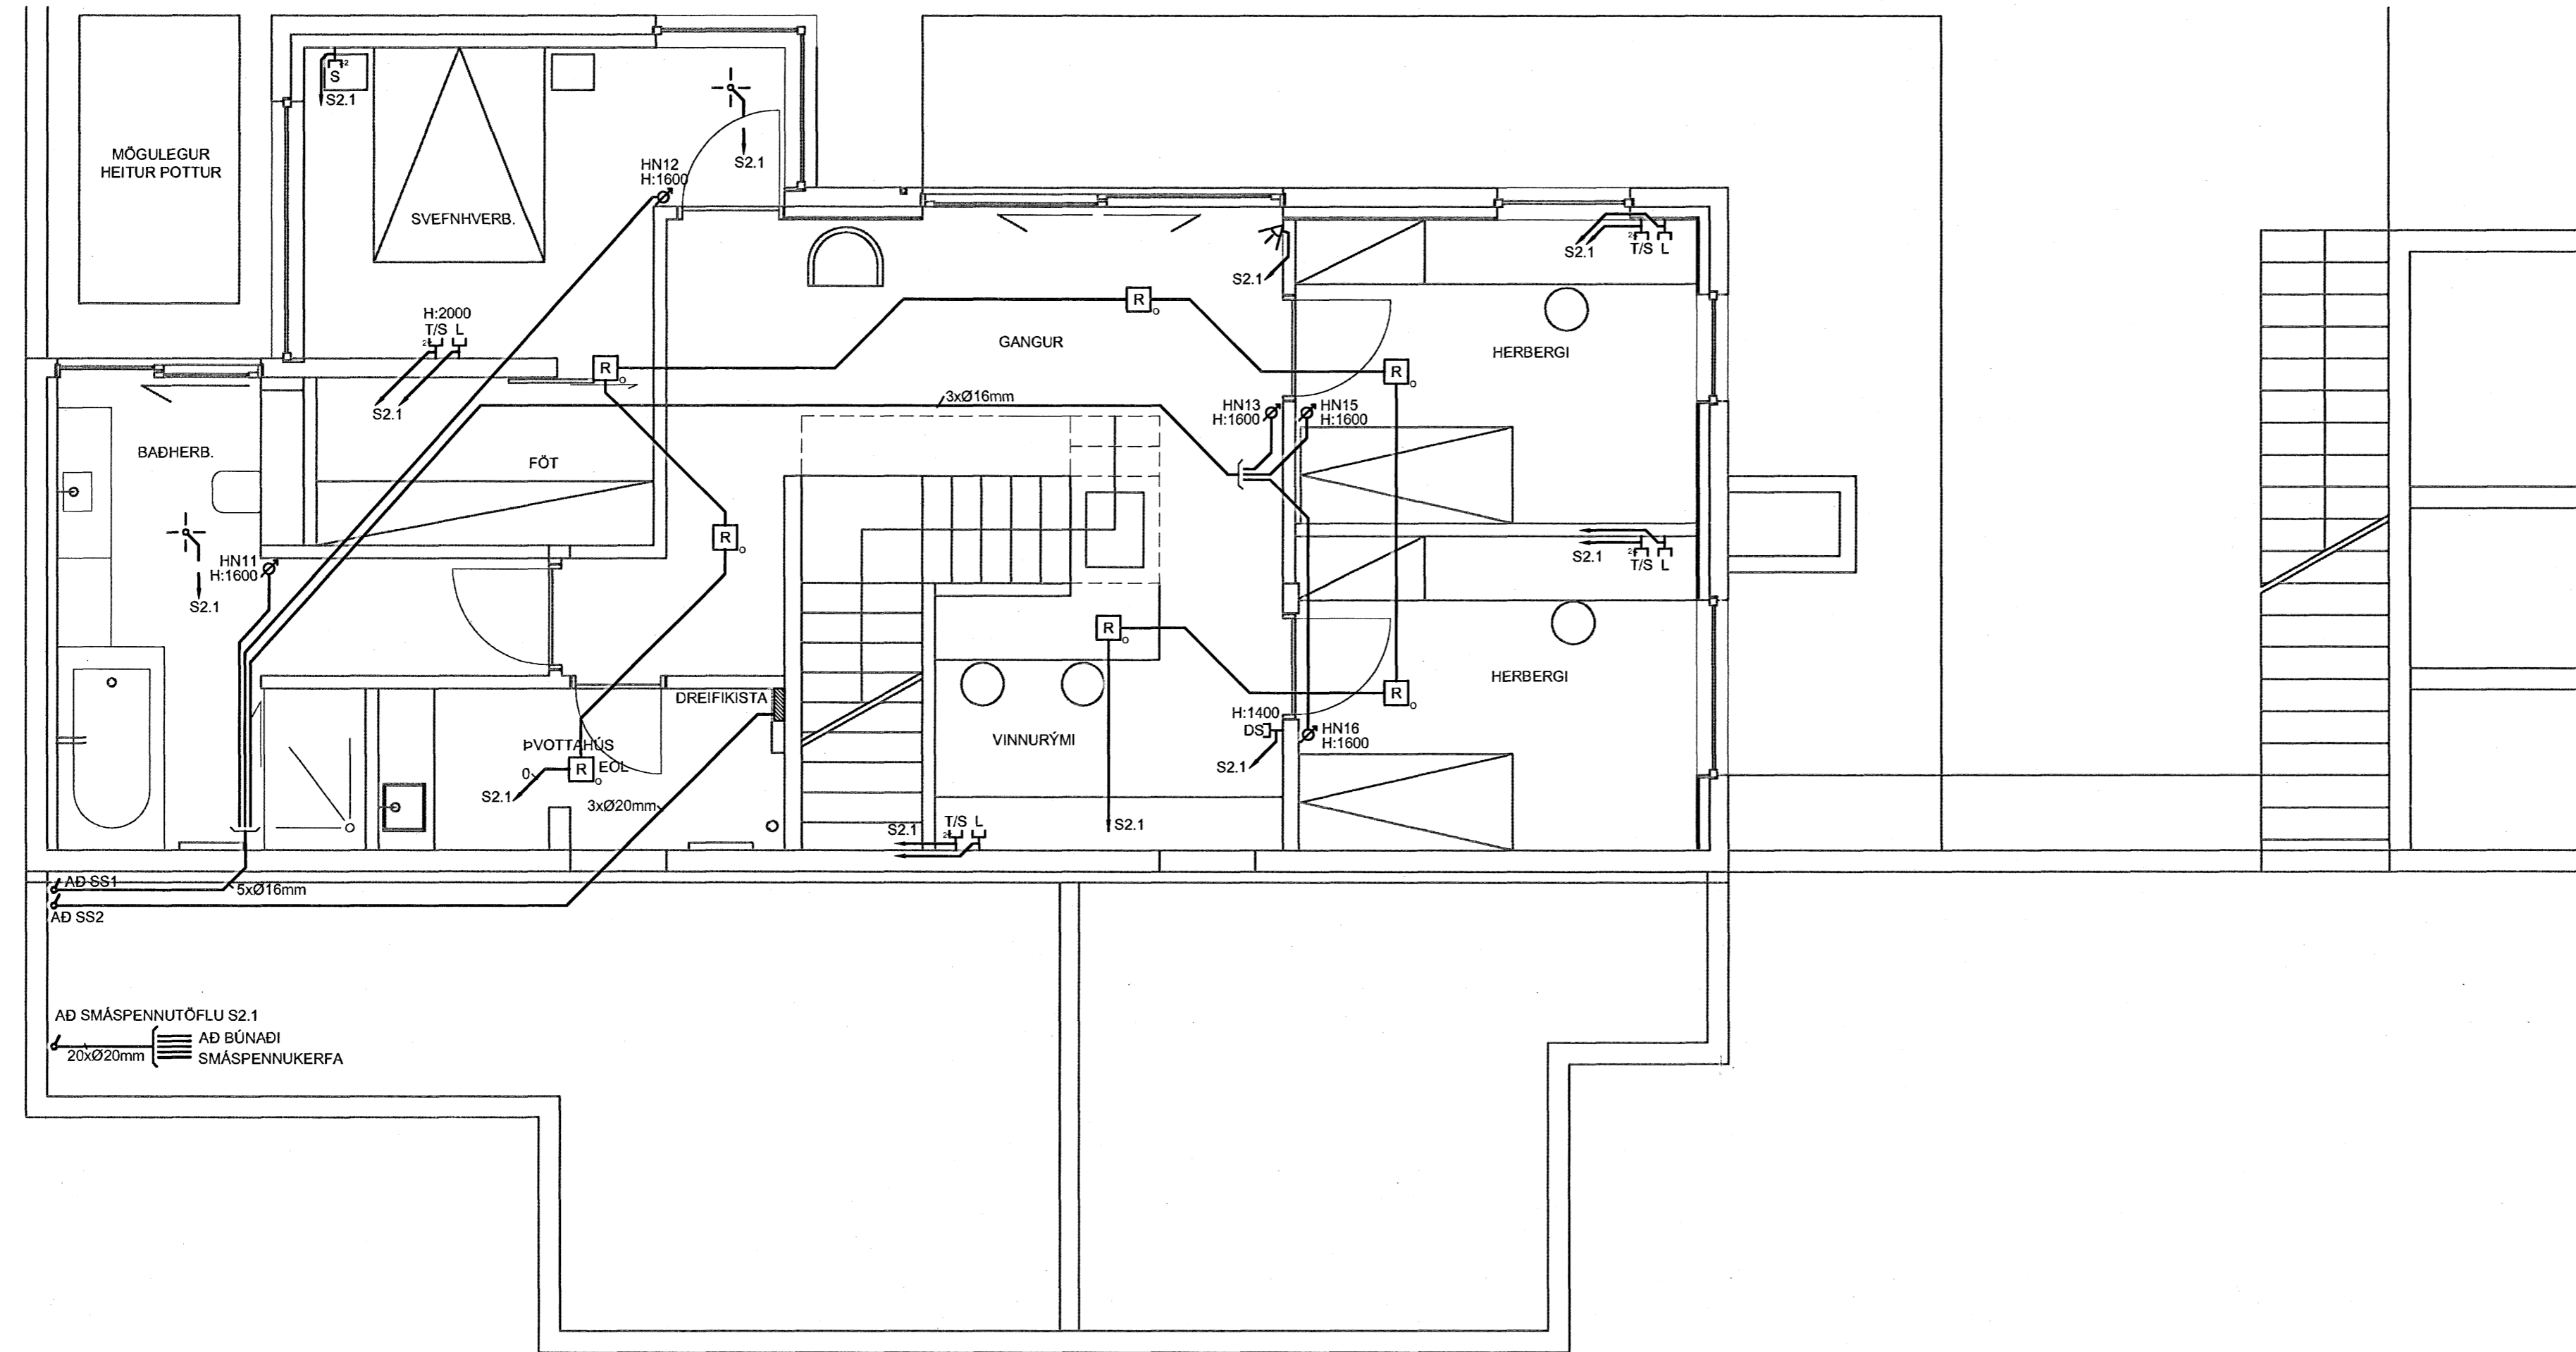


GRUNNMYND, 2.HÆÐ

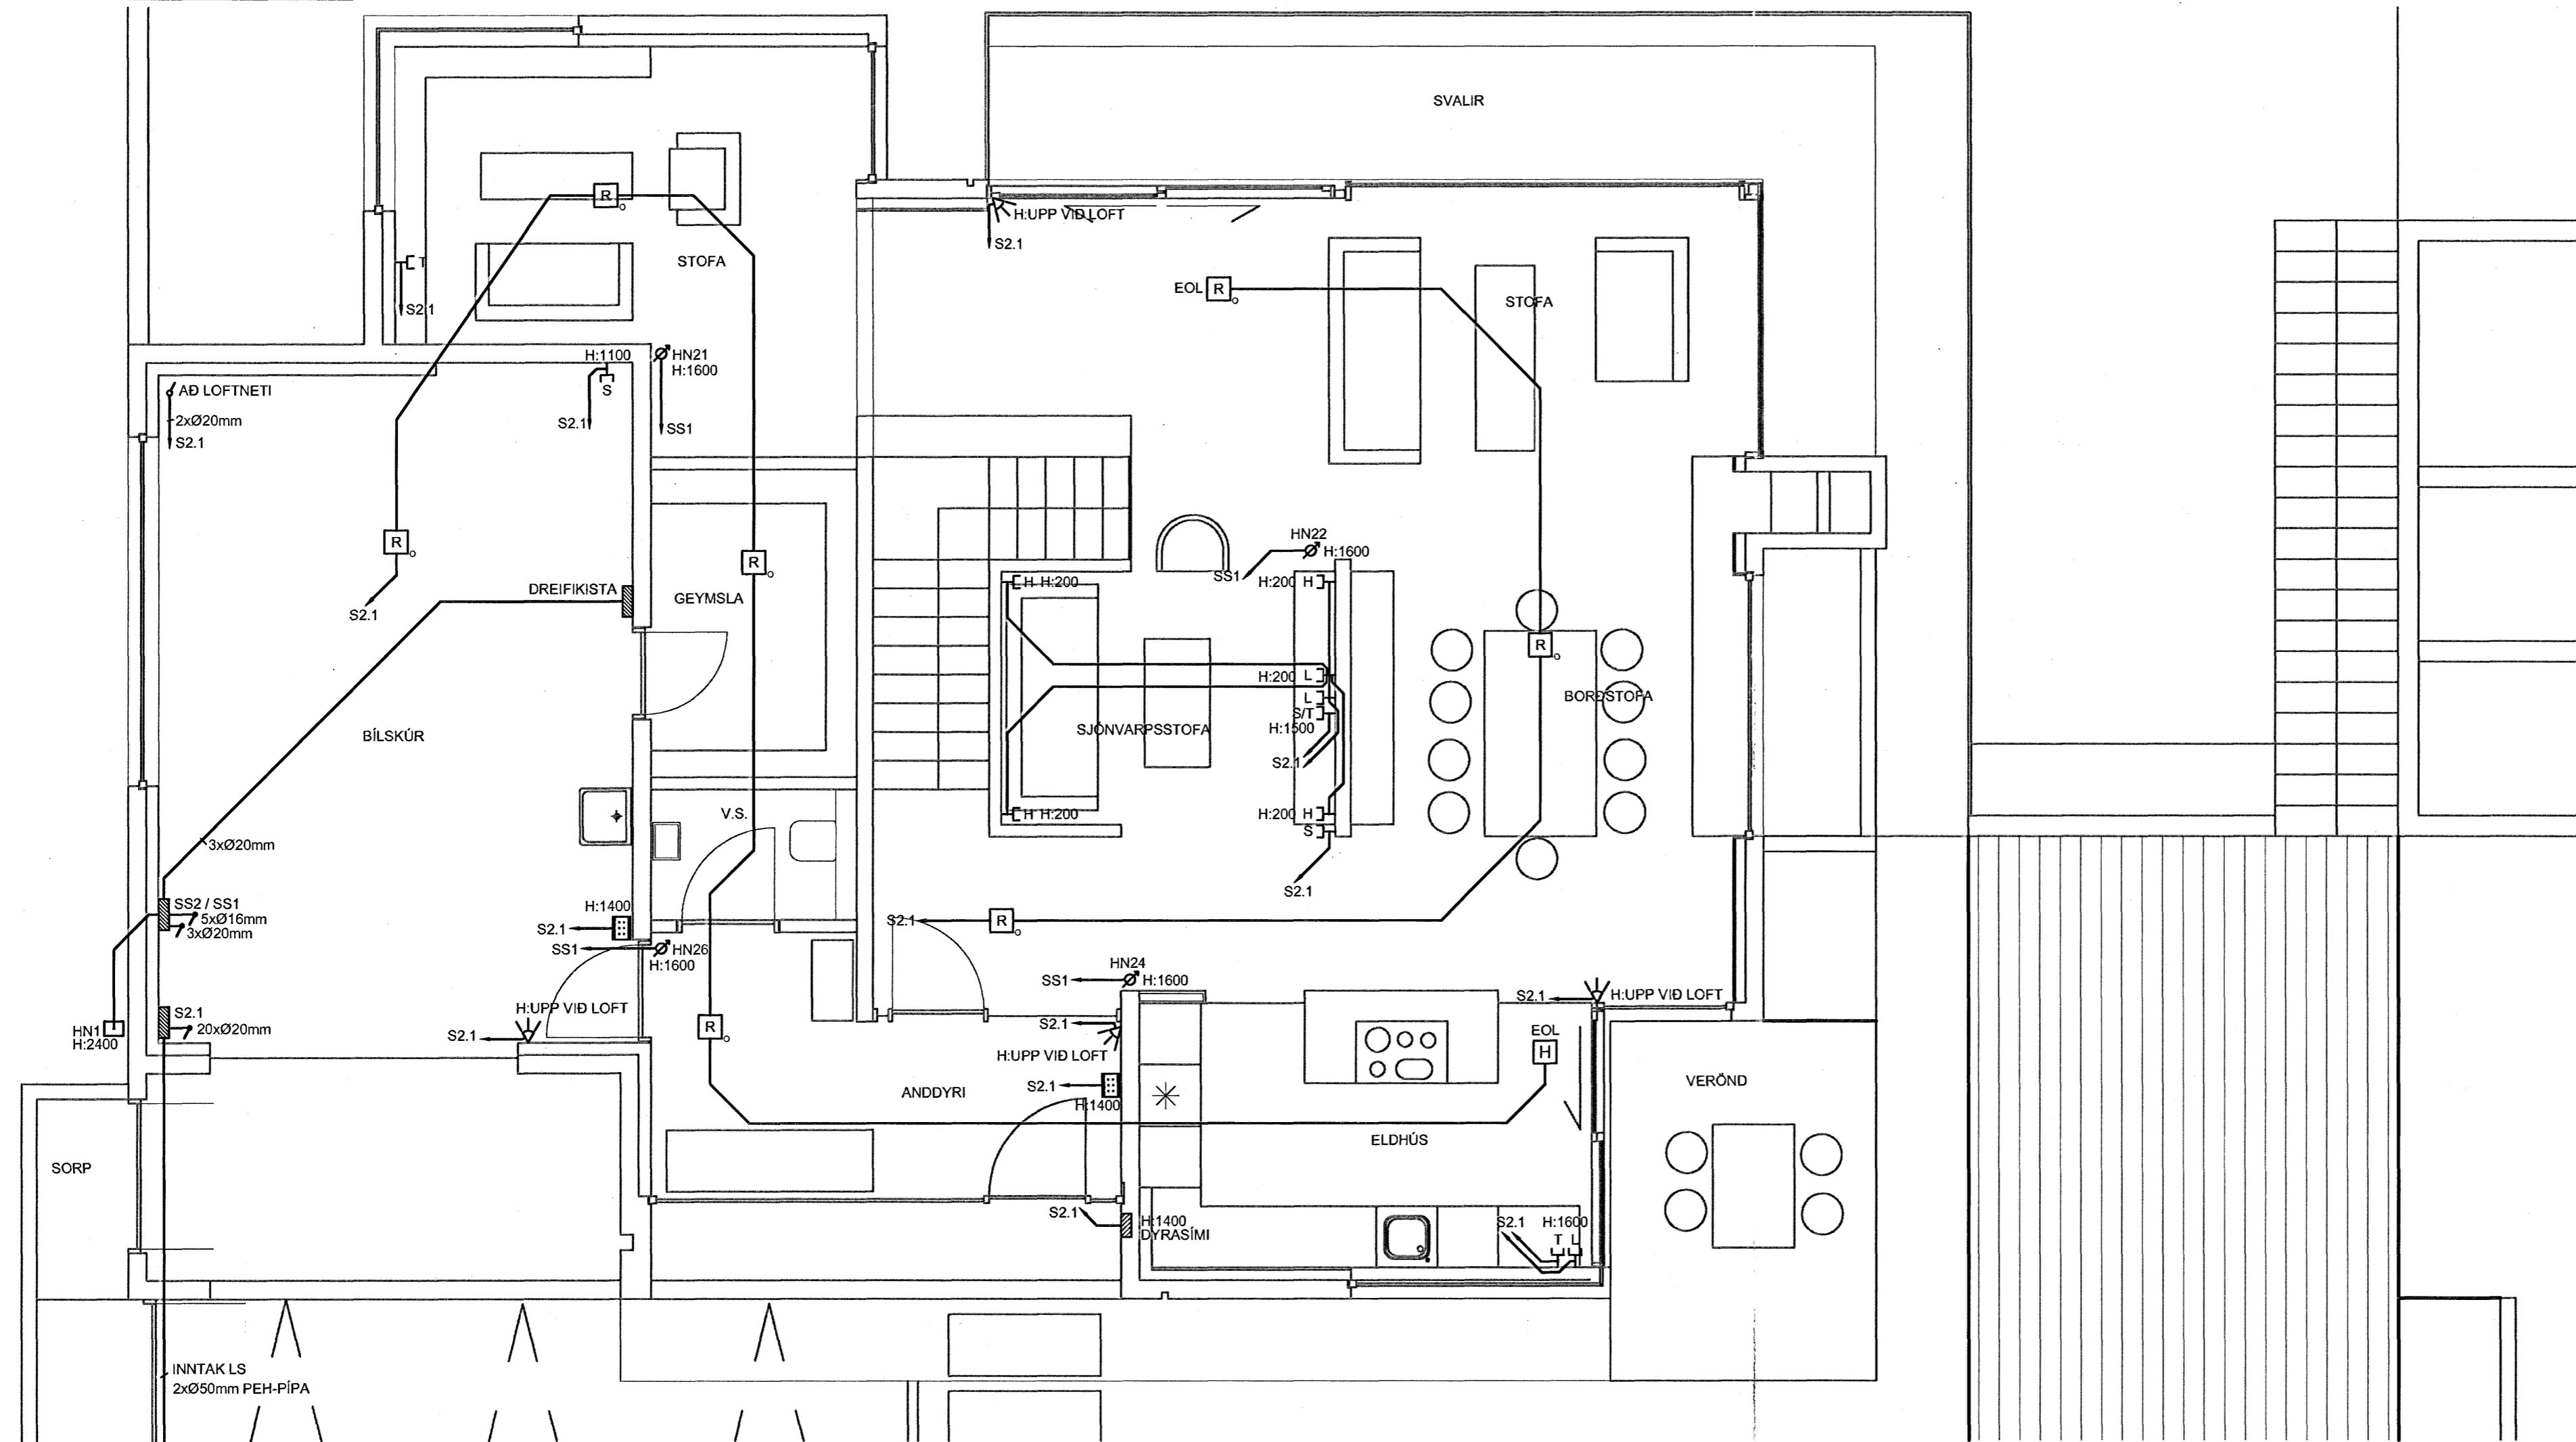

ÁRTUN SAMRÆMINGARHÖNNUÐAR

TILVÍSANIR:
ALMENNAR SKÝRINGAR SJÁ BL. NR. A-1

DR. DAGS. BREYTING REKNI. TEKNI.

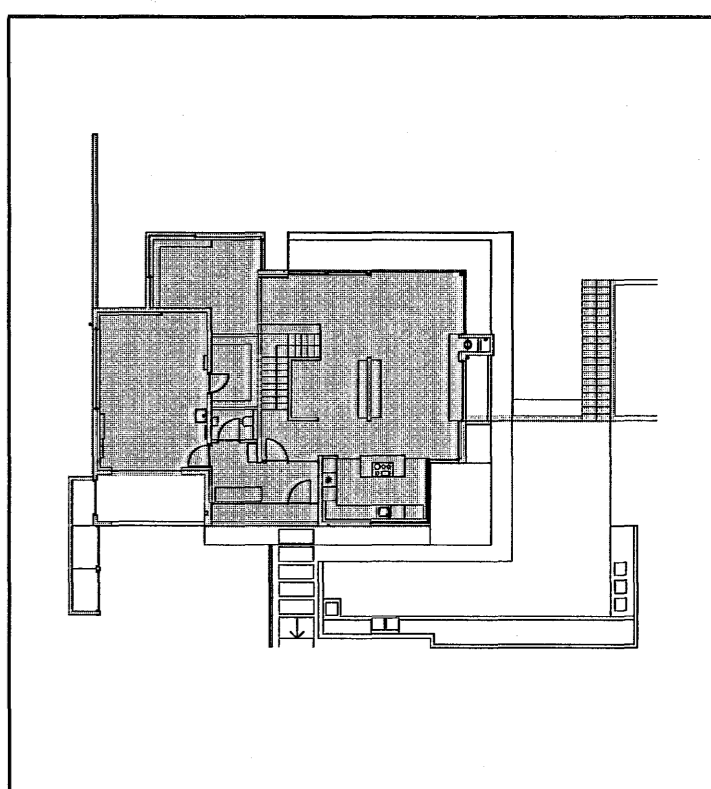

50 071070 5069

VSÓ RÁÐGJÖF

BORGARTÚN 20, 108 REYKJAVÍK, Sími 580-8000, Símaríki 580-8010, Netfang vs@vs.is

HLÍÐARÁS 4 - HAFNARFIRÐI

RAFKERFI	HANNADEIÐIS	JJ/LL
1.-2. HÆÐ	YFIRFARDEIÐ	
GRUNNMYND	SAMRYKKT	Simon Unnóðsson
SMÁSPENNA	KT.	110858-7769
KVAFRÍ 1:50	REYKJAVÍK	30.05.2007
VERÐUR	TEKNI. NR.	BR
06306	R3-G1-1	