




TEKNING ER EKKI Í KVARÐA
FYRIRMYND GRUNNMYND SÖKKULVEGGJA
DÆMIGERÐUR FRÁGANGUR

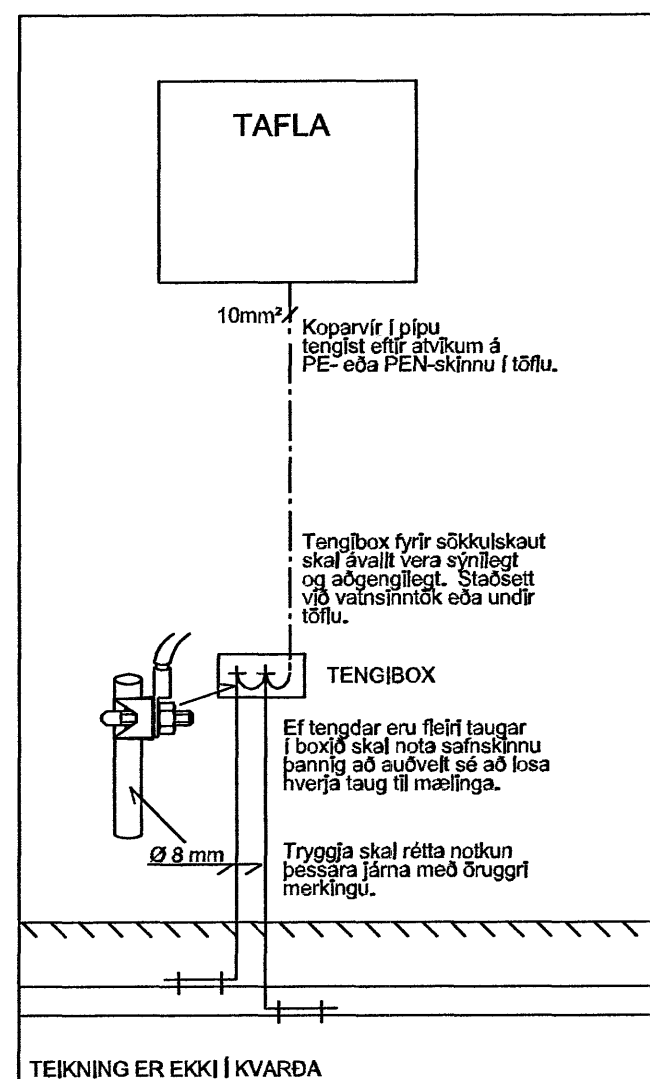


TEKNING ER EKKI Í KVARÐA
SNID Í TÖFLUVEGG
DÆMIGERÐUR FRÁGANGUR

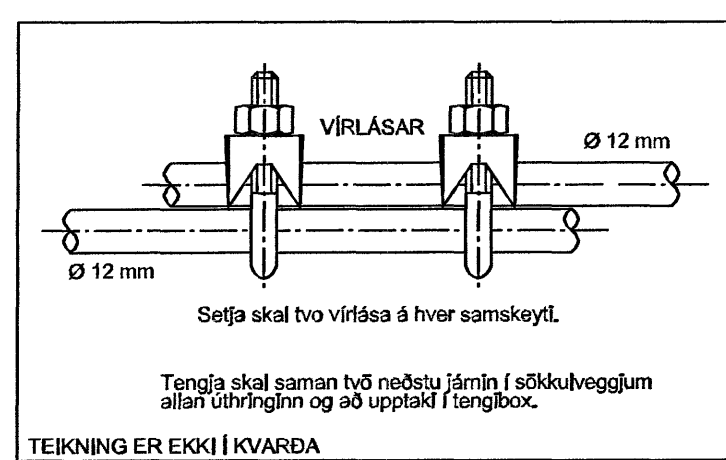

TEKNING ER EKKI Í KVARÐA
SAMTENGING STEYPUPEINA
DÆMIGERÐUR FRÁGANGUR

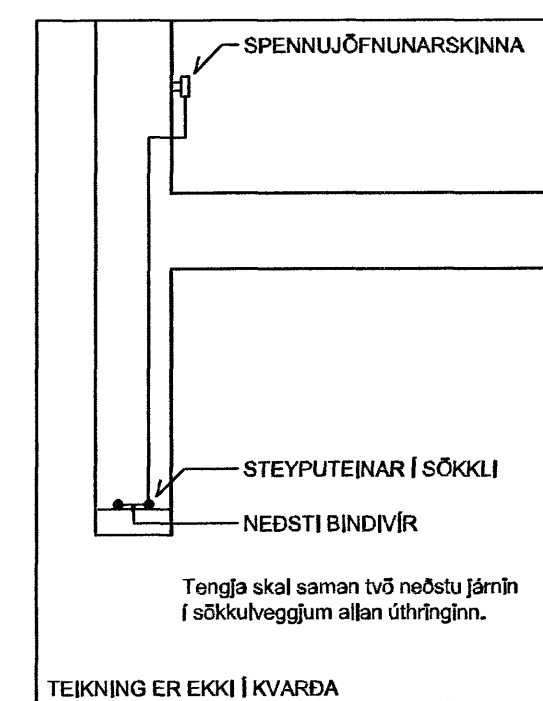

TEKNING ER EKKI Í KVARÐA
ÞVERSNIÐ Í SÖKKLI
DÆMIGERÐUR FRÁGANGUR

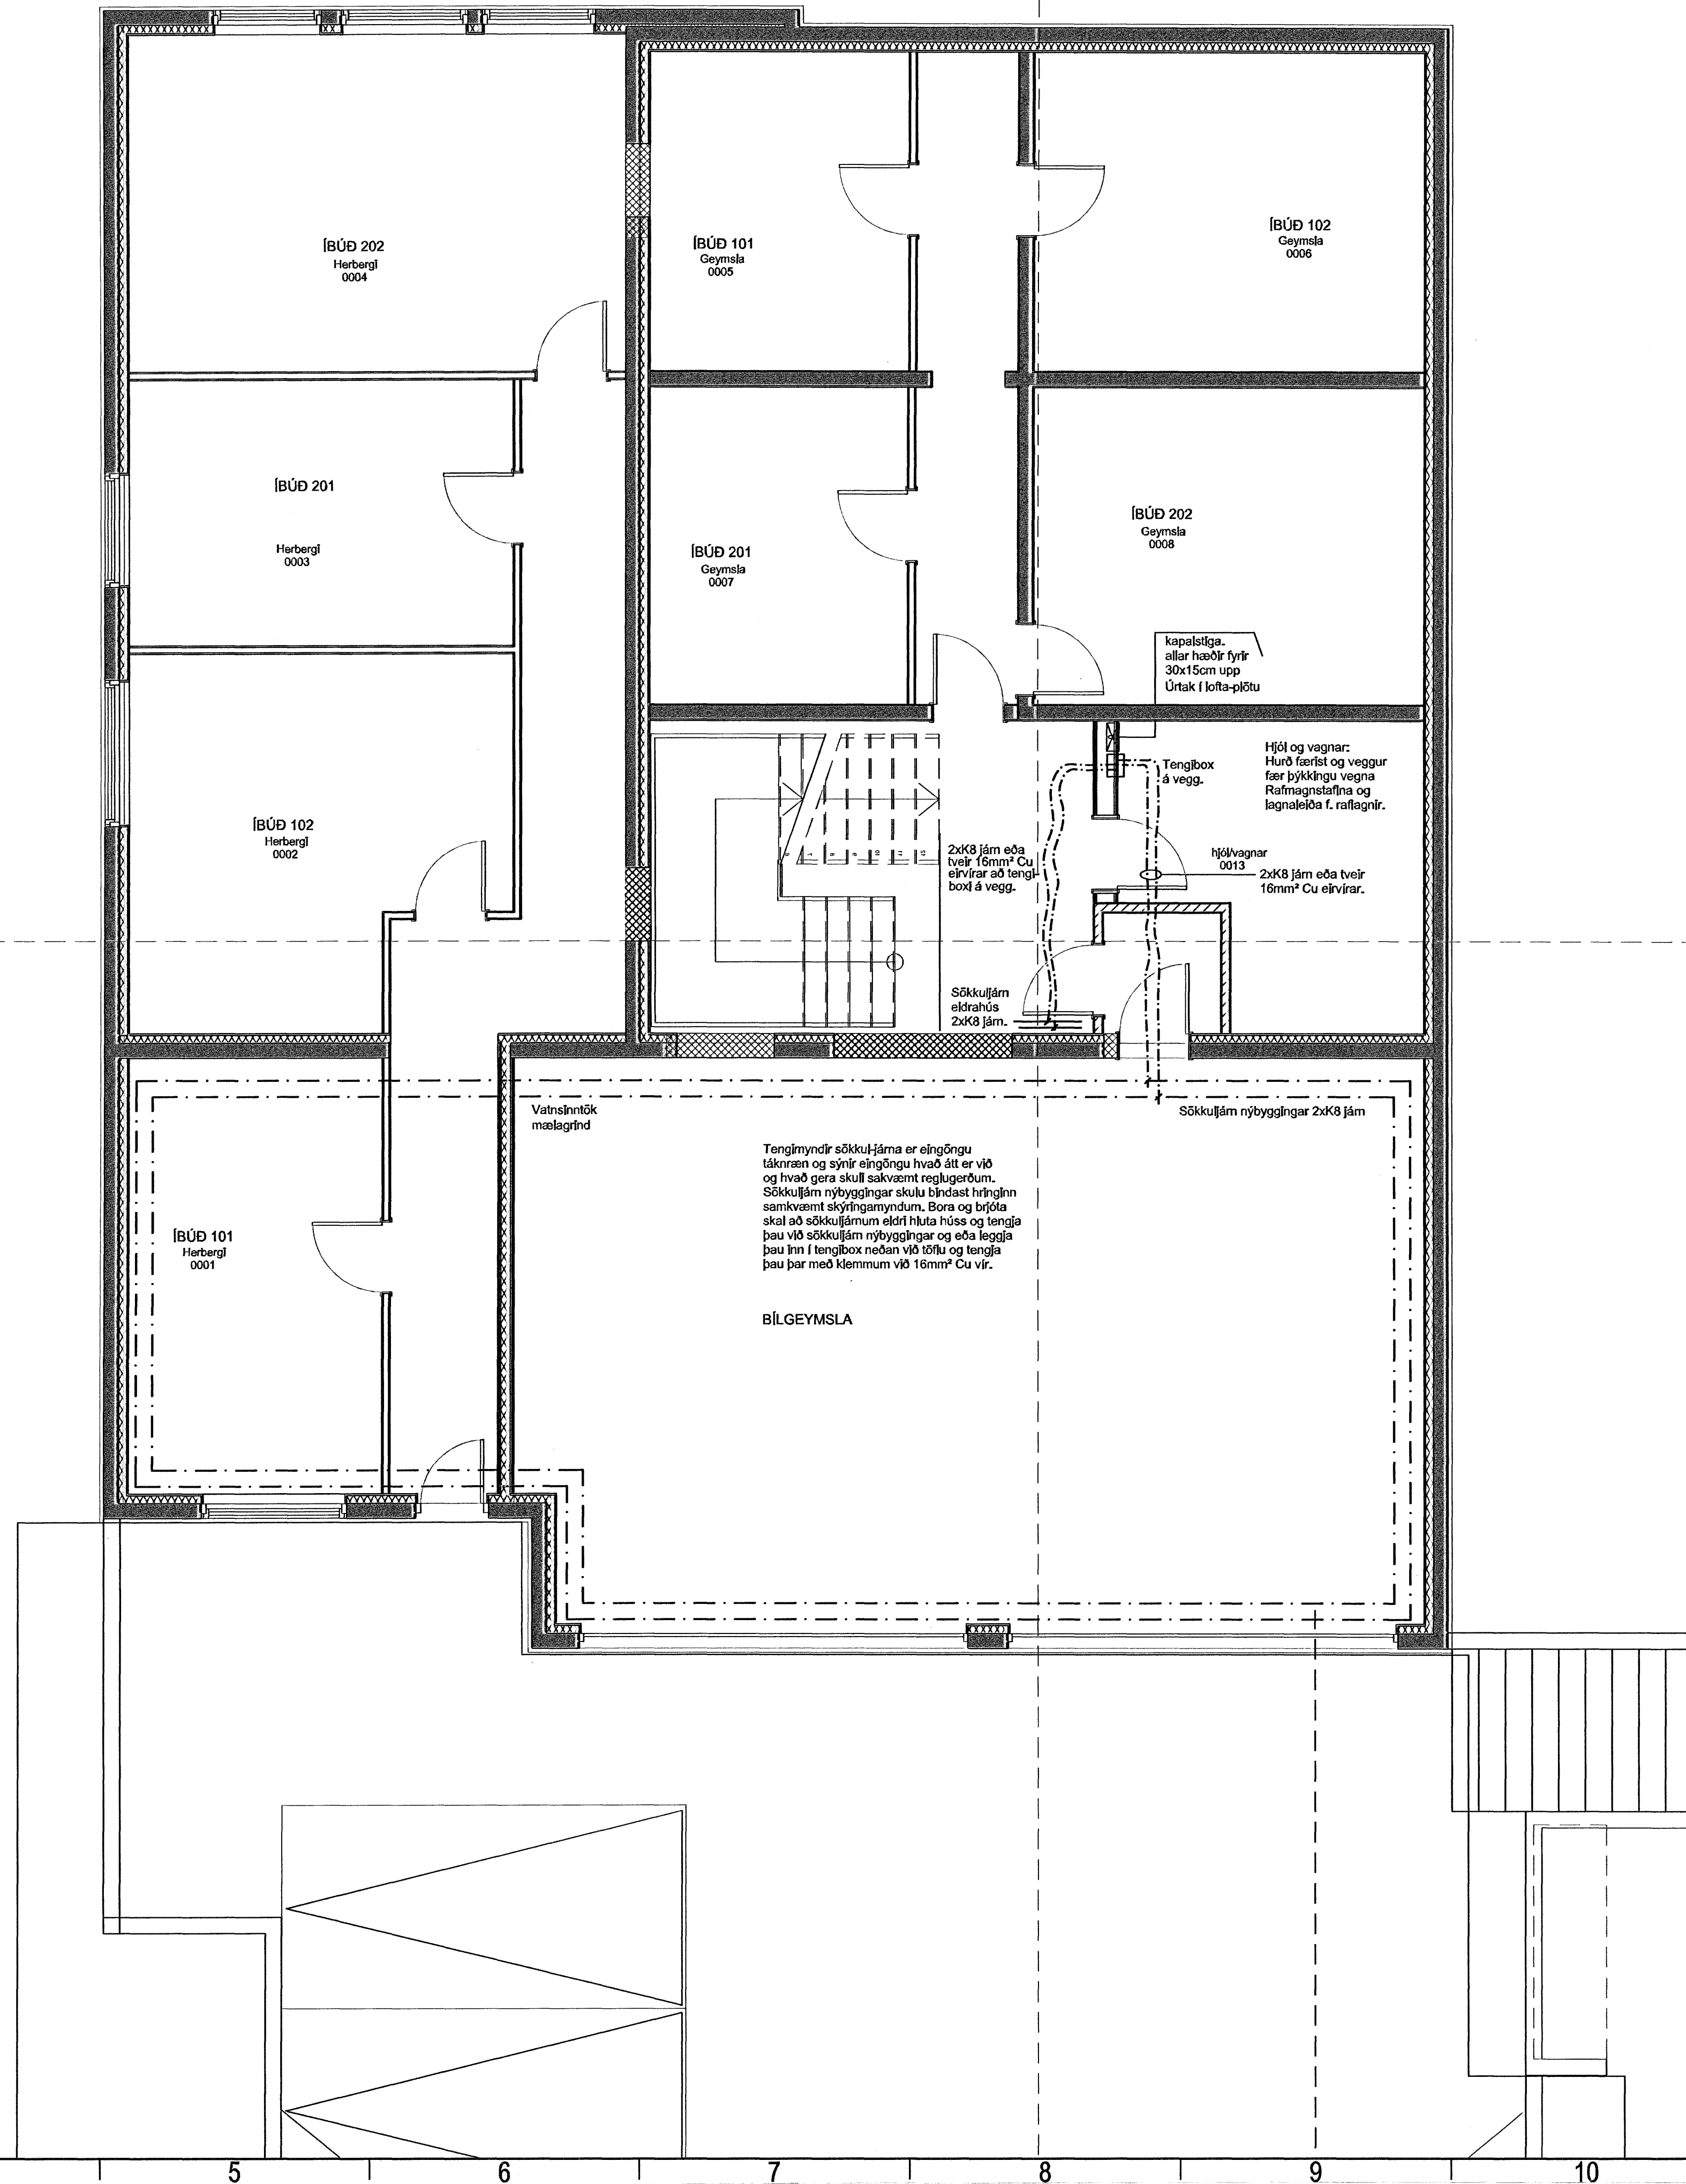

SAMRÆMINGARHÖNNUÐUR			
MÆLIKVARÐI			
1:50			
BREYTINGAR			
ÚTG. DAGS.	BREYTING	HA.	YF.
ÁRMÚLA 42 108 REYKJAVÍK SÍMI 530 8000, SÍMBRÉF 588 8302			
VERKHLUTI			
RAFLAGNIR SÖKKULSKAUT OG SKÝRINGAMYNDIR			
VERKKAUPI			
GÖTUHEITI			
ÁLFASKEIÐ 31			
STADUR			
HAFNARFIRÐI			
HANNAÐ	TEIKNAD	YFIRF.	BLAÐ NR.
SBS	SBS	JJ	02
DAGS.	VERK NR.	N. BLAÐ NR.	
15.03.2007	VE4354	03	
TEIKN.NR.	83-13-18962		ÚTGÁFA
SAMRÆMINGARHÖNNUN			KENNIT.
			050461-5215