


Teikn. No	Blað nr.	Heiti teikningar	Mkv
83-13-18960	00.	Forsíða	1:xx
83-13-18961	01.	Afstöðumynd, inntakslagnir, snið og teikningaskrá	1:xx
83-13-18962	02.	Sökkulskaut og spennuöfnun	M 1:50.
83-13-18963	03.	Kjallari Rafögn, lágsþennulagnir	M 1:50.
83-13-18964	04.	Kjallari Rafögn, bílastæði, lágsþennulagnir	M 1:50.
83-13-18965	05.	Kjallari Rafögn, smáþennulagnir	M 1:50.
83-13-18966	06.	1. Hæð Rafögn lágsþennulagnir	M 1:50.
83-13-18967	07.	1. Hæð Rafögn smáþennulagnir	M 1:50.
83-13-18968	08.	2. Hæð Rafögn lágsþennulagnir	M 1:50.
83-13-18969	09.	2. Hæð Rafögn smáþennulagnir	M 1:50.
83-13-18970	10.	Aðaltafla T0.01 og dreiftöflur	1:xx

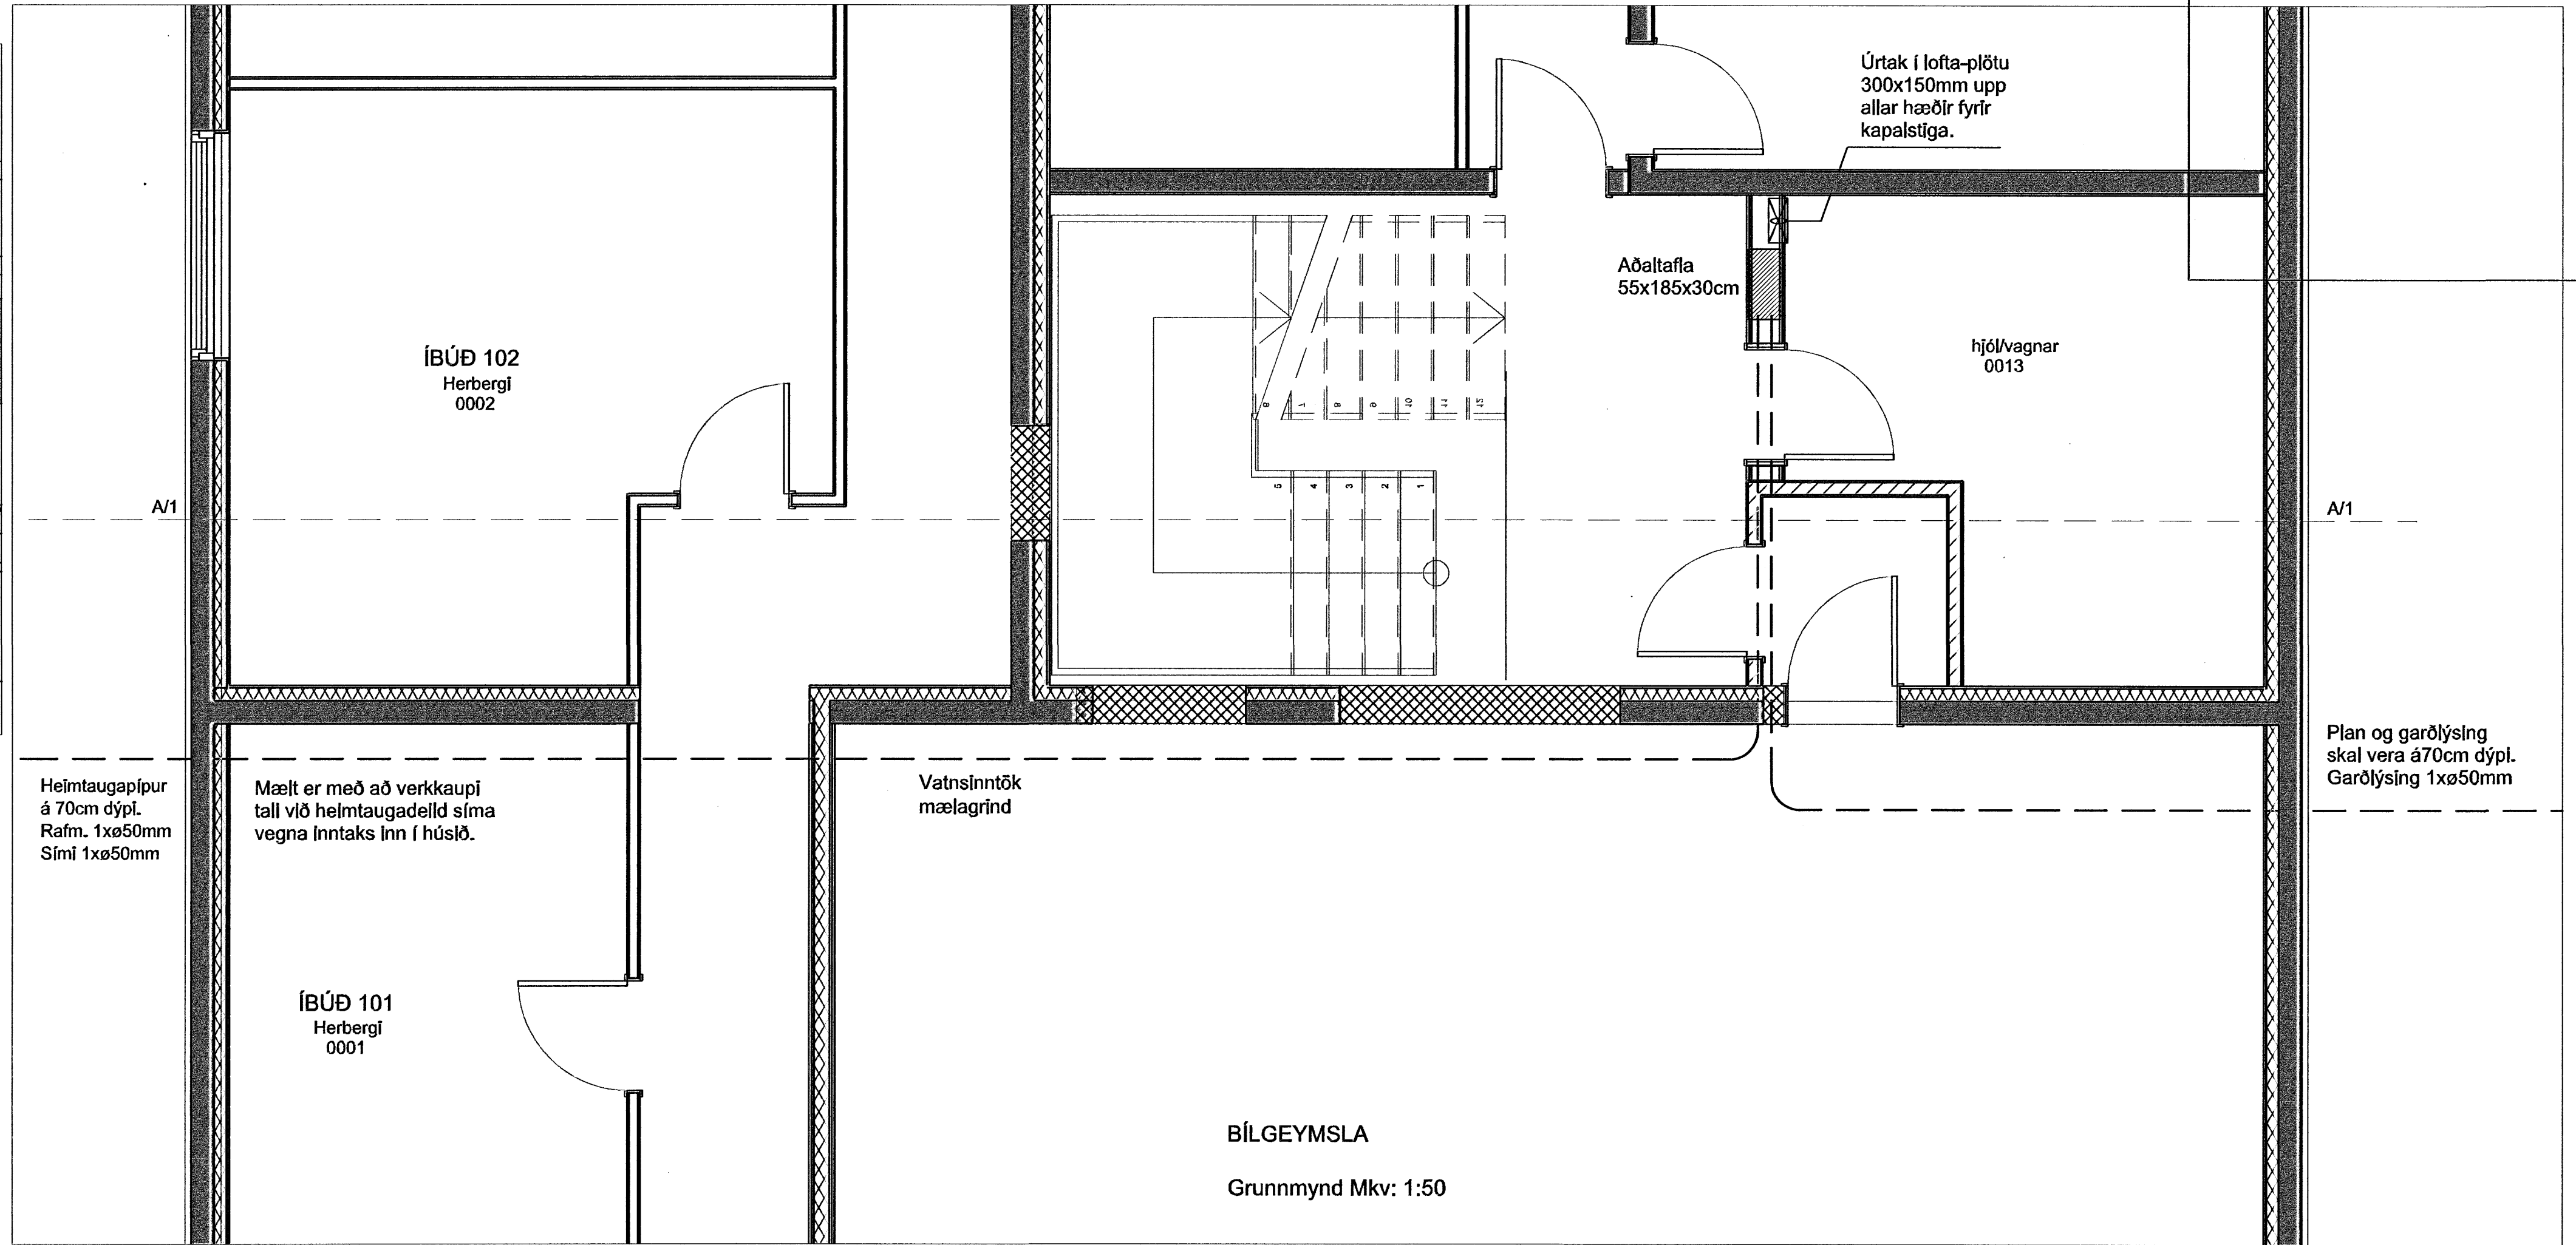


Helmtaugapfur á 70cm dýpl. Rafm. 1xø50mm Sími 1xø50mm

Mælt er með að verkkaupi tæli við helmtaugadelld síma vegna inntaks inn í húsið.

IBÚÐ 101 Herbergi 0001

BÍLGEYMSLA
Grunnmynd Mkv: 1:50

Plan og garðlýsing skal vera á 70cm dýpl. Garðlýsing 1xø50mm

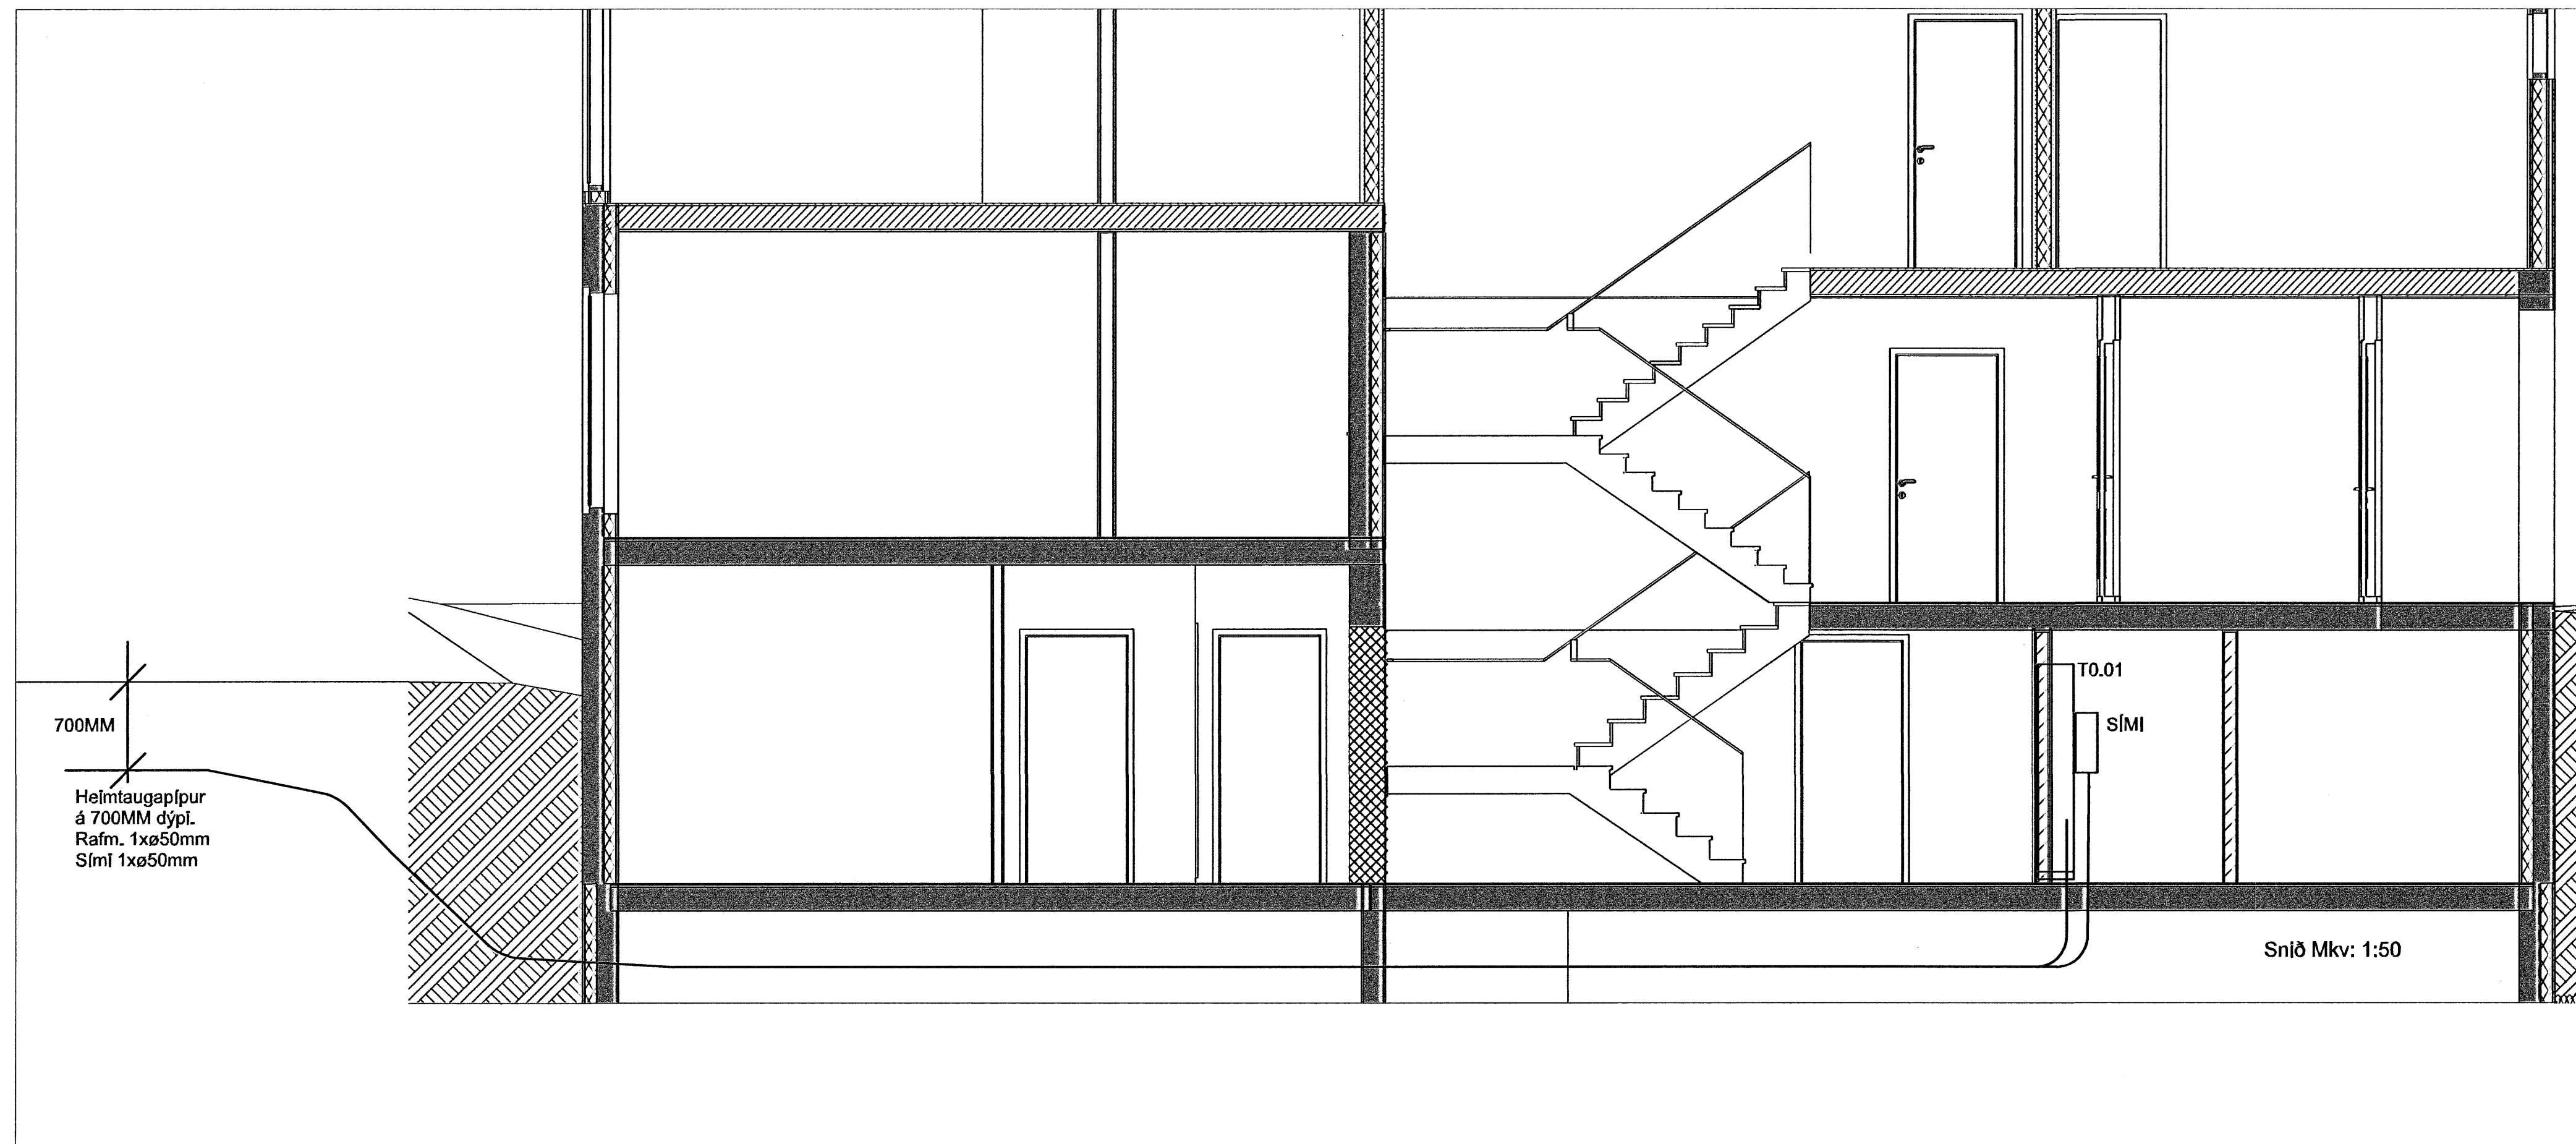

SAMRÆMINGARHÖNNUNUR			
MÆLIKVARÐI 1:50 - 1:500			
BREYTINGAR			
ÚTG. DAGS.	BREYTING	HA.	YF.
		SS	
<small>ARMÓLA 42 108 REYKJAVÍK SÍMI 530 8000, SÍMBRÉF 568 8302</small>			
VERKHLUTI			
AFSTÖÐUMYND INNTAKSLAGNIR SNIÐ TEIKNINGASKRÁ			
VERKKAUPI			
GÖTUHEITI			
ÁLFASKEID 31, STADUR HAFNARFJÖRDUR			
HANNAÐ	TEIKNAD	YFIRF.	BLAD NR.
SBS	SBS	JJ	01
DAGS.	VERK NR.		N. BLAD NR.
15.03.2007	VE4354		02
TEIKN.NR.			UTGÁFA
	83-13-18961		
SAMB.	KENNIT.		