
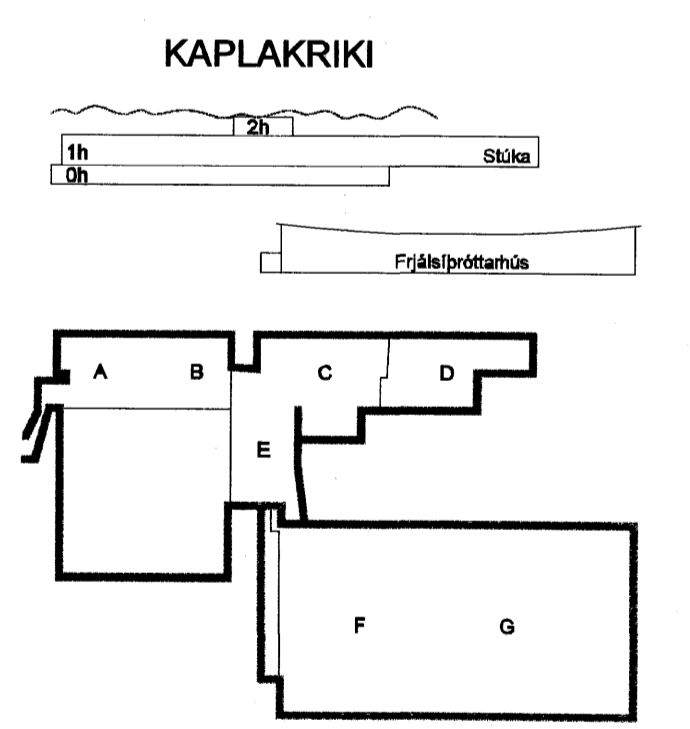


SKÝRINGAR:

- SÖKKULSKAUT SKAL GANGA FRÁ MED ÞVI AÐ TENGJA TRYGGILEGA SAMAN TVO NEBSTU JÁRNIN Í SÖKKLI MED VÍRAKLEMMU EÐA MED RAFSÖDU ALLAN ÚTHRINGINN.
- SÖKKULSKAUT
- 1 AFGLÓÐAÐUR 10mm² KOPARVÍR TENGIST MED VÍRAKLEMMUM EÐA RAFSÖDU MILLI STEYPTRA ENINGA OG BURÐARSÚLNA
 - 2 STEYPUSTYRKTARJÁRN Í BURÐARSÚLUM OG VEGGJUM SKAL BINDA SAMAN MED VÍRAKLEMMUM EÐA RAFSÖDU VÍÐ JÁRNAGRIND Í LÖGN FLÖTU

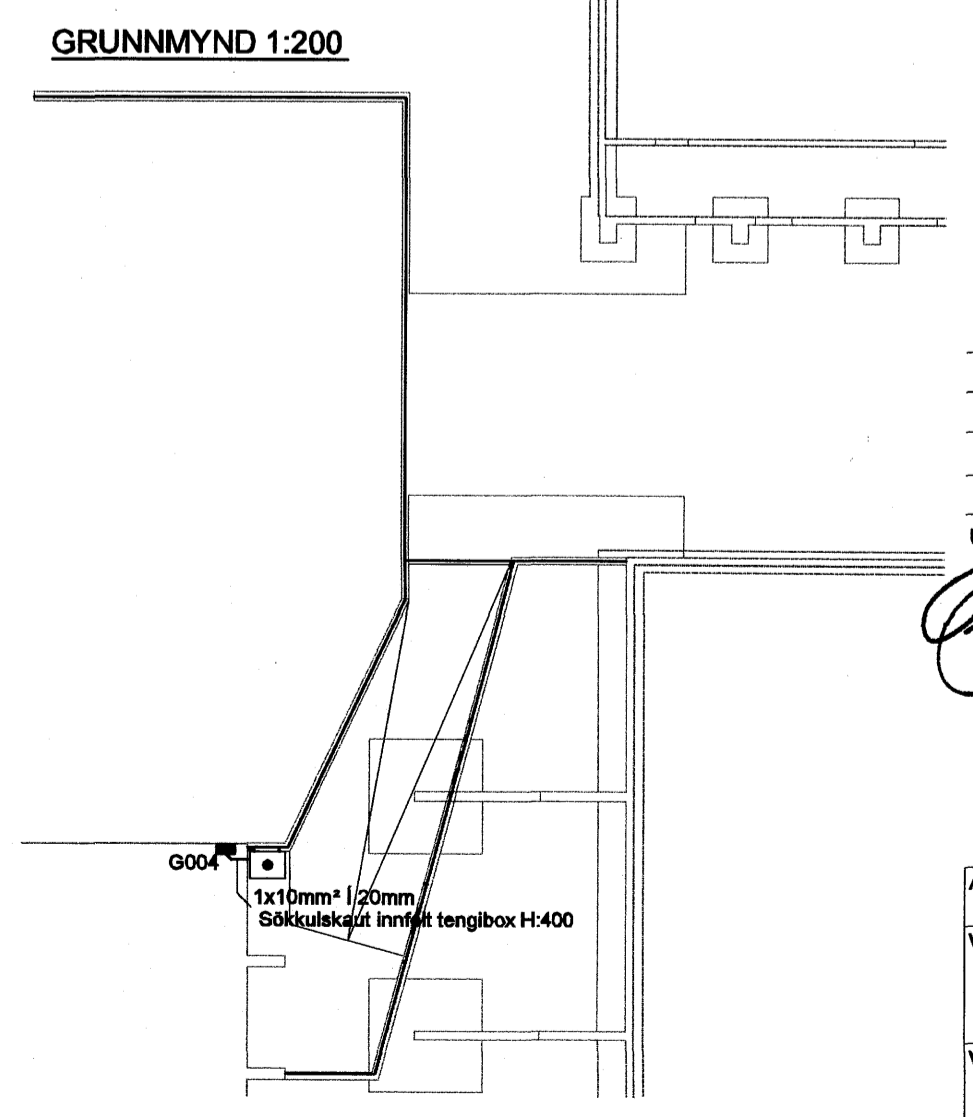

Útg. Dags. Skýring. Hannas/Yfirfarir

[Signature]

Kr. 110457-2789

VS

VERKFRÆÐISTOFA

BEIÐJAFUR 20 · 220 HAFNARFJÖRÐUR · KENNIT. 710798-2899
web@vab.is · Sími 585 8600 · Fax 585 8810 · www.vab.is

Áritun séðhönnuðar
Ragnar Víktor Karísson Kt. 220470 5129 *[Signature]*

Verkhúsi
KAPLAKRIKI
HAFNARFIRÐI

Verkerfi
Rafkerfi

Sökkulskaut

Hannað	Telknað	Yfirfarir	Kvarði	Síða
RVK	RVK		1:200 / A1	-
Dags.	Verkefni	Tekning	Útgáfa	
19.02.2007	06811	R003	-	-

VC2020004411004111-Kaplakriki-FH-Sheets-Ra06811-Sökkulskaut.dwg