

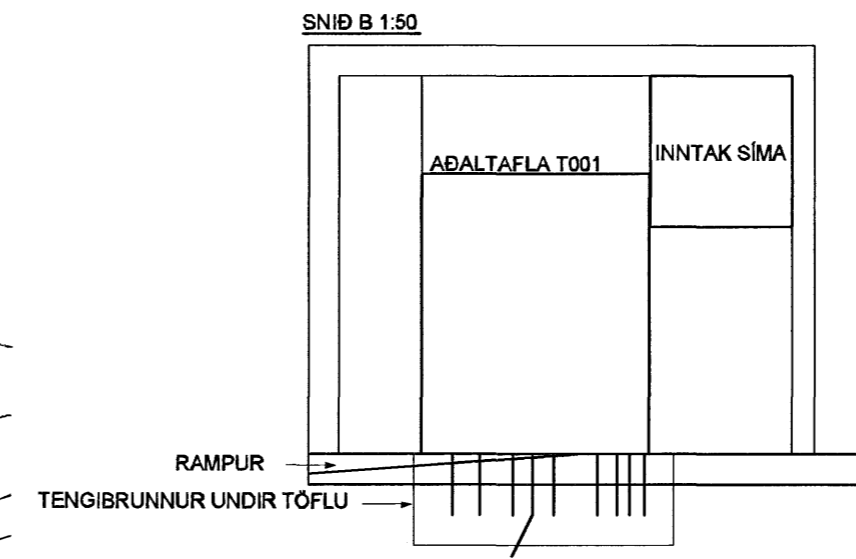


AFSTÖÐUMYND 1:500

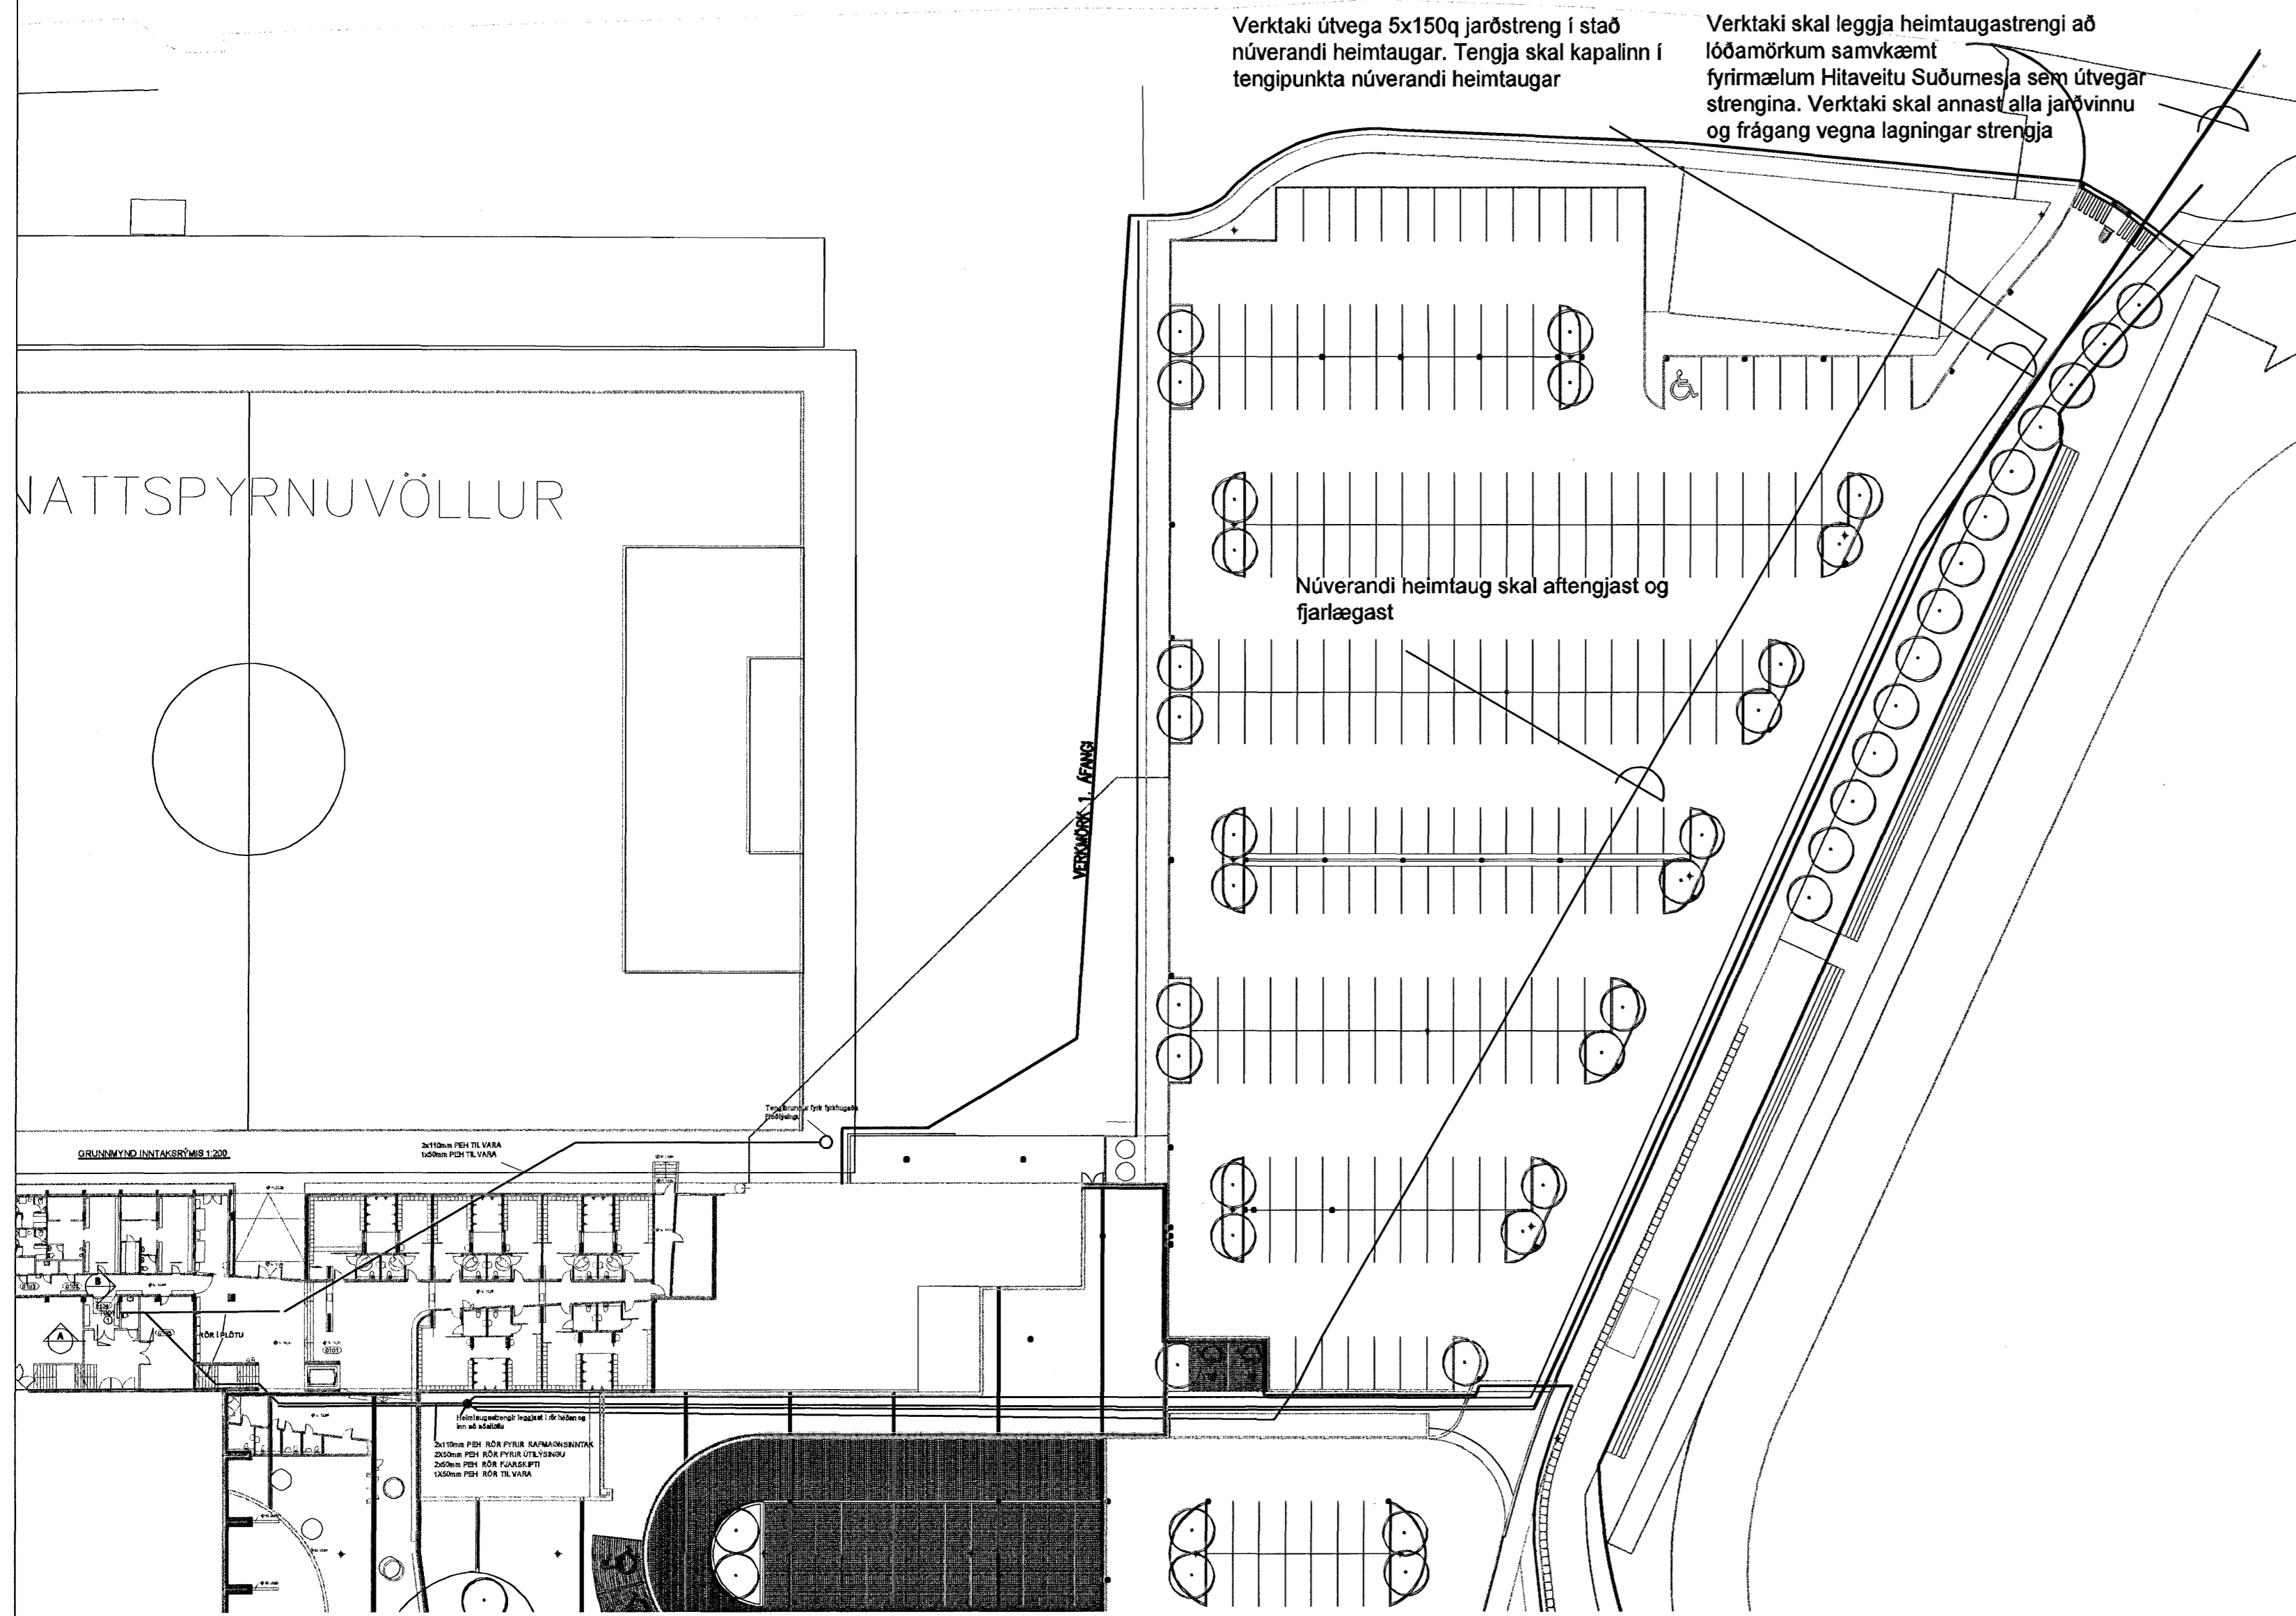


NÚVERANDI ÖNOTUÐ 2x110mm PEH RÖR FYRIR RAFMAGNSINNTAK
NÚVERANDI ÖNOTUÐ 2x50mm PEH RÖR NOTIST FYRIR ÚTILÝSINGU ÚTVEGA:
1x110mm PEH RÖR FYRIR FYRIRHUGAÐA FLÖÐLÝSINGU
2x50mm PEH RÖR FJARSKIPTI
1x50mm PEH RÖR TIL VARA
LAGFÆRA SKAL GÓLF EFTIR LAGNINGU RÖRA

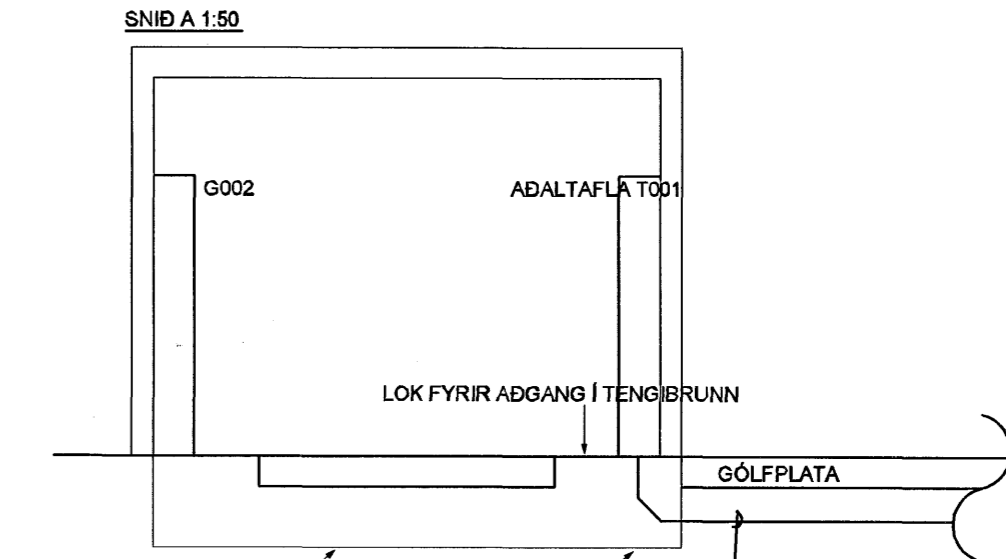


NÚVERANDI ÖNOTUÐ 2x110mm PEH RÖR FYRIR RAFMAGNSINNTAK
NÚVERANDI ÖNOTUÐ 2x50mm PEH RÖR NOTIST FYRIR ÚTILÝSINGU ÚTVEGA:
1x110mm PEH RÖR FYRIR FYRIRHUGAÐA FLÖÐLÝSINGU
2x50mm PEH RÖR FJARSKIPTI
1x50mm PEH RÖR TIL VARA
LAGFÆRA SKAL GÓLF EFTIR LAGNINGU RÖRA

GRUNNMYND INNTAKSRÝMIS 1:200

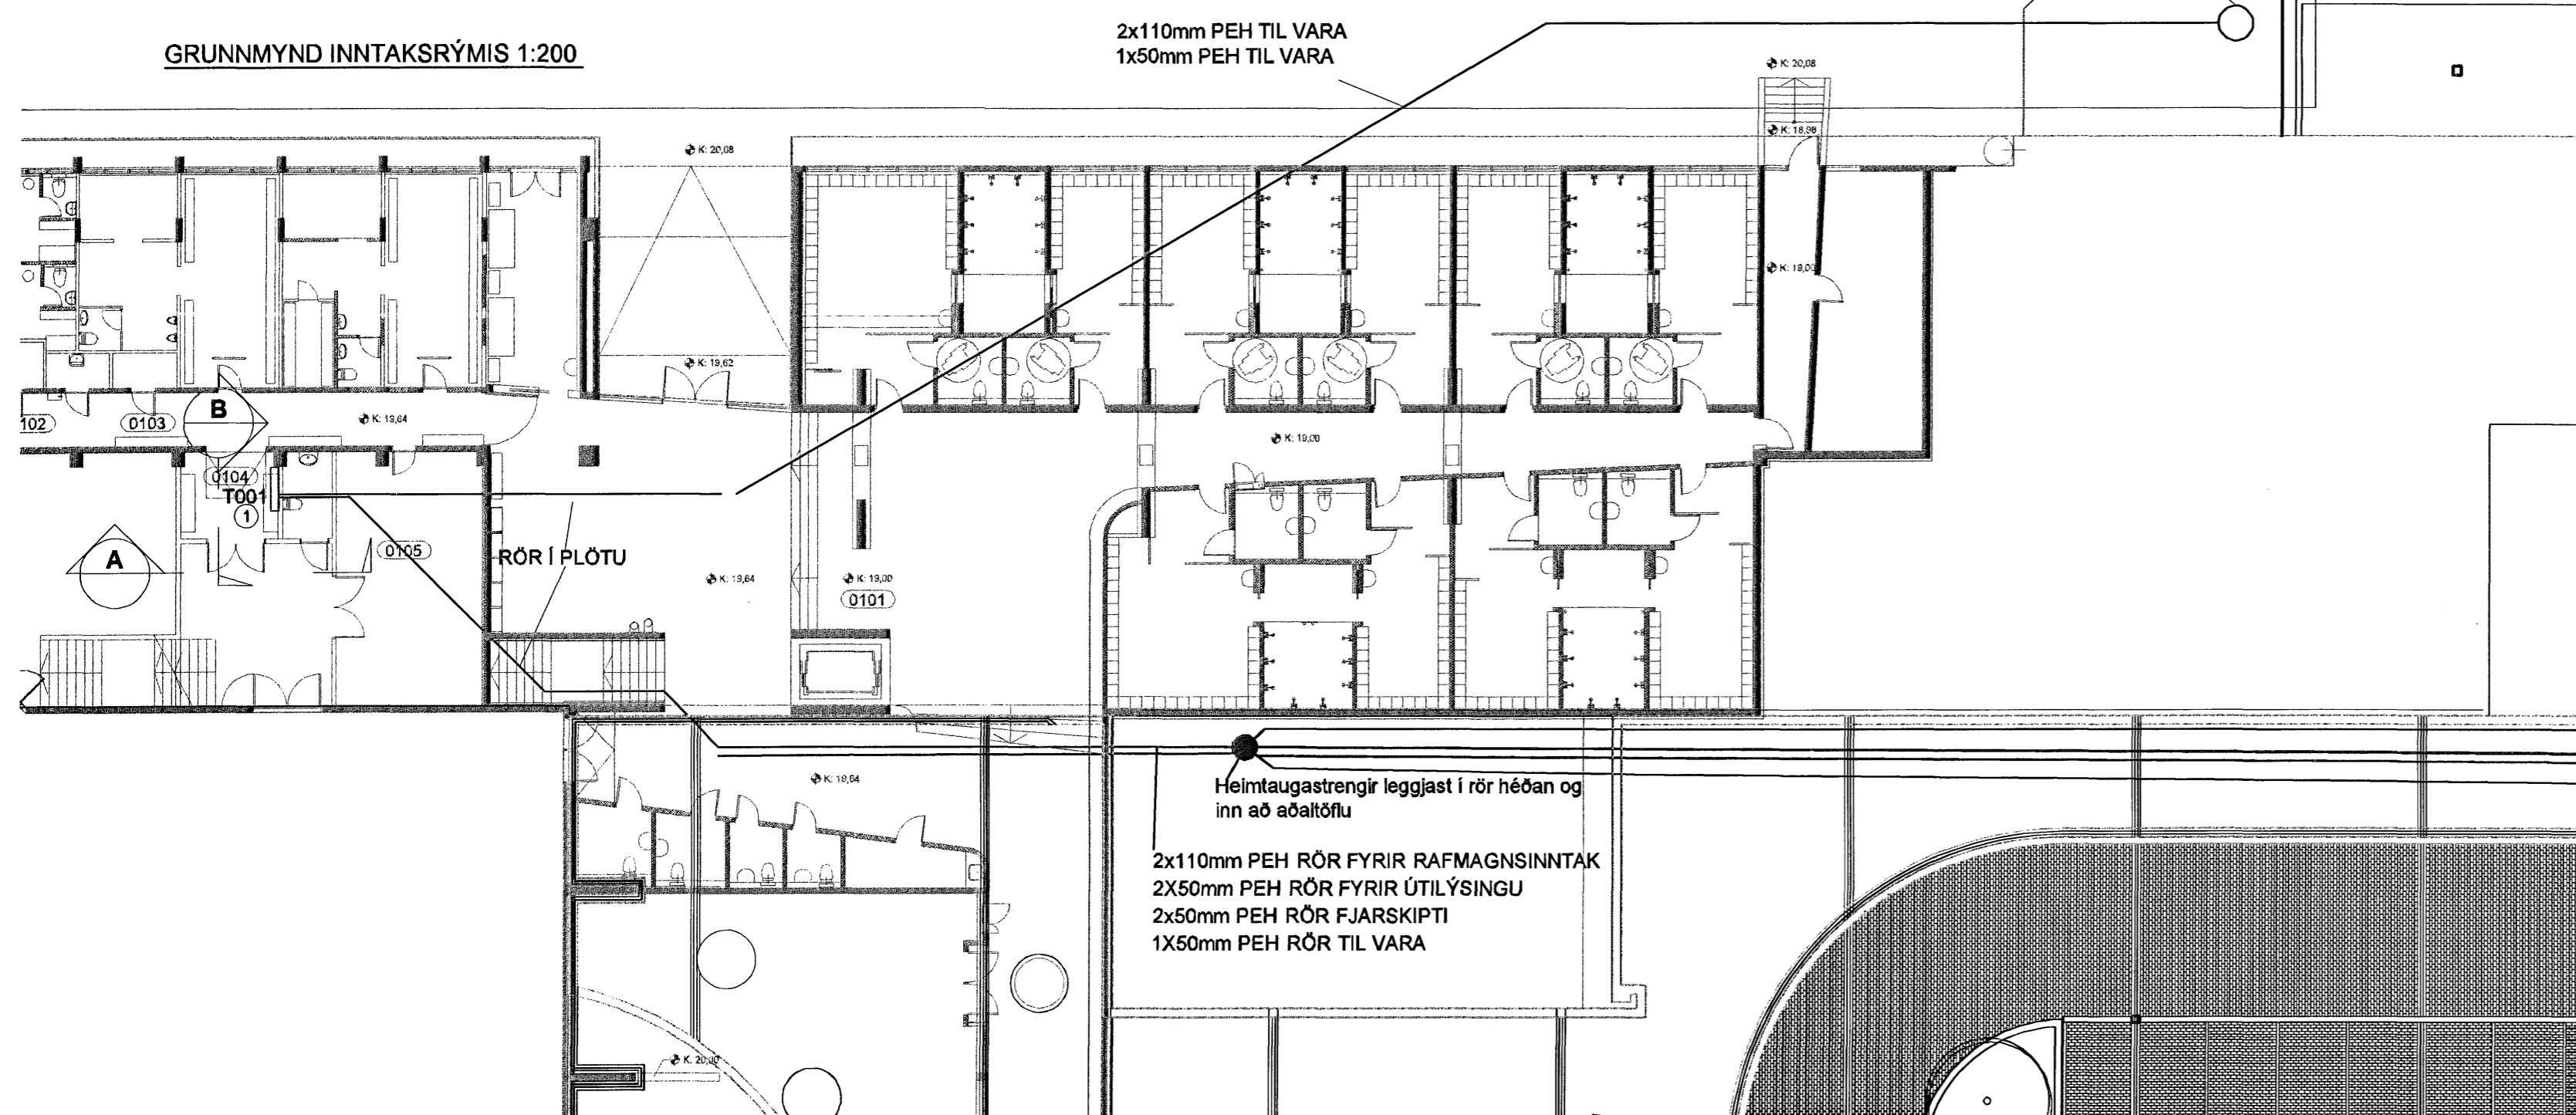

KAPLAKRIKI

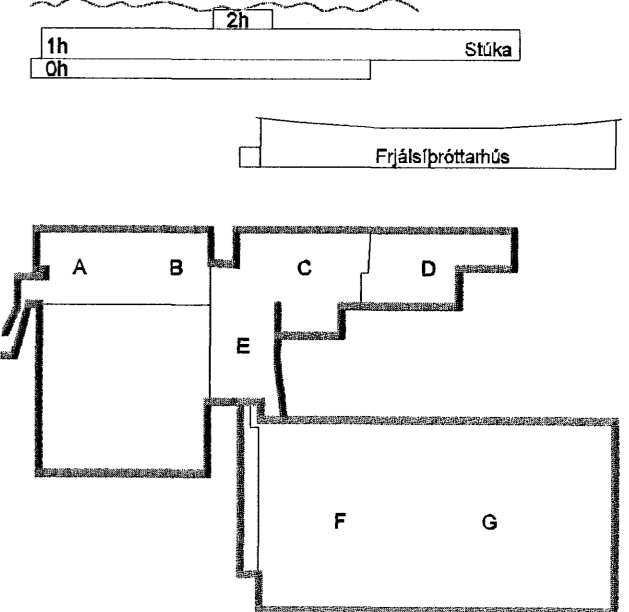

Útg. Dags. Skýring Hannað/Yfirfarið

Ragnar Viktor Karlsson **VSÖ**
Kt. 110457-2789
VERKFRÆÐISTOFA

B/EJARHRAUN 20 · 220 HAFNARFJÖRÐUR · KENNIT. 710796-2899
vsö@vsö.is · Sími 585 8600 · Fax 585 8610 · www.vsb.is

Áritun sérhöfundar Ragnar Viktor Karlsson Kt: 220470 5129 <i>Ragnar</i>					
Verkefni KAPLAKRIKI HAFNARFIRÐI					
Verkihus Rafkerfi Raflagirnir í lóð Heimtaugarteikningar					
Hannað RVK	Teiknað RVK	Yfirfarið	Kvartí 1:500/1:50	/ A1	Síða -
Dags. 19.02.2007	Verkefni 06811	Teikning R001	Útgáfa -		

V:\2006\0481_10881_1_Kaplaáriki_FFI\Sheeti\RAU\05811-Heimtaugarteikning2.dwg