


DEILI 2

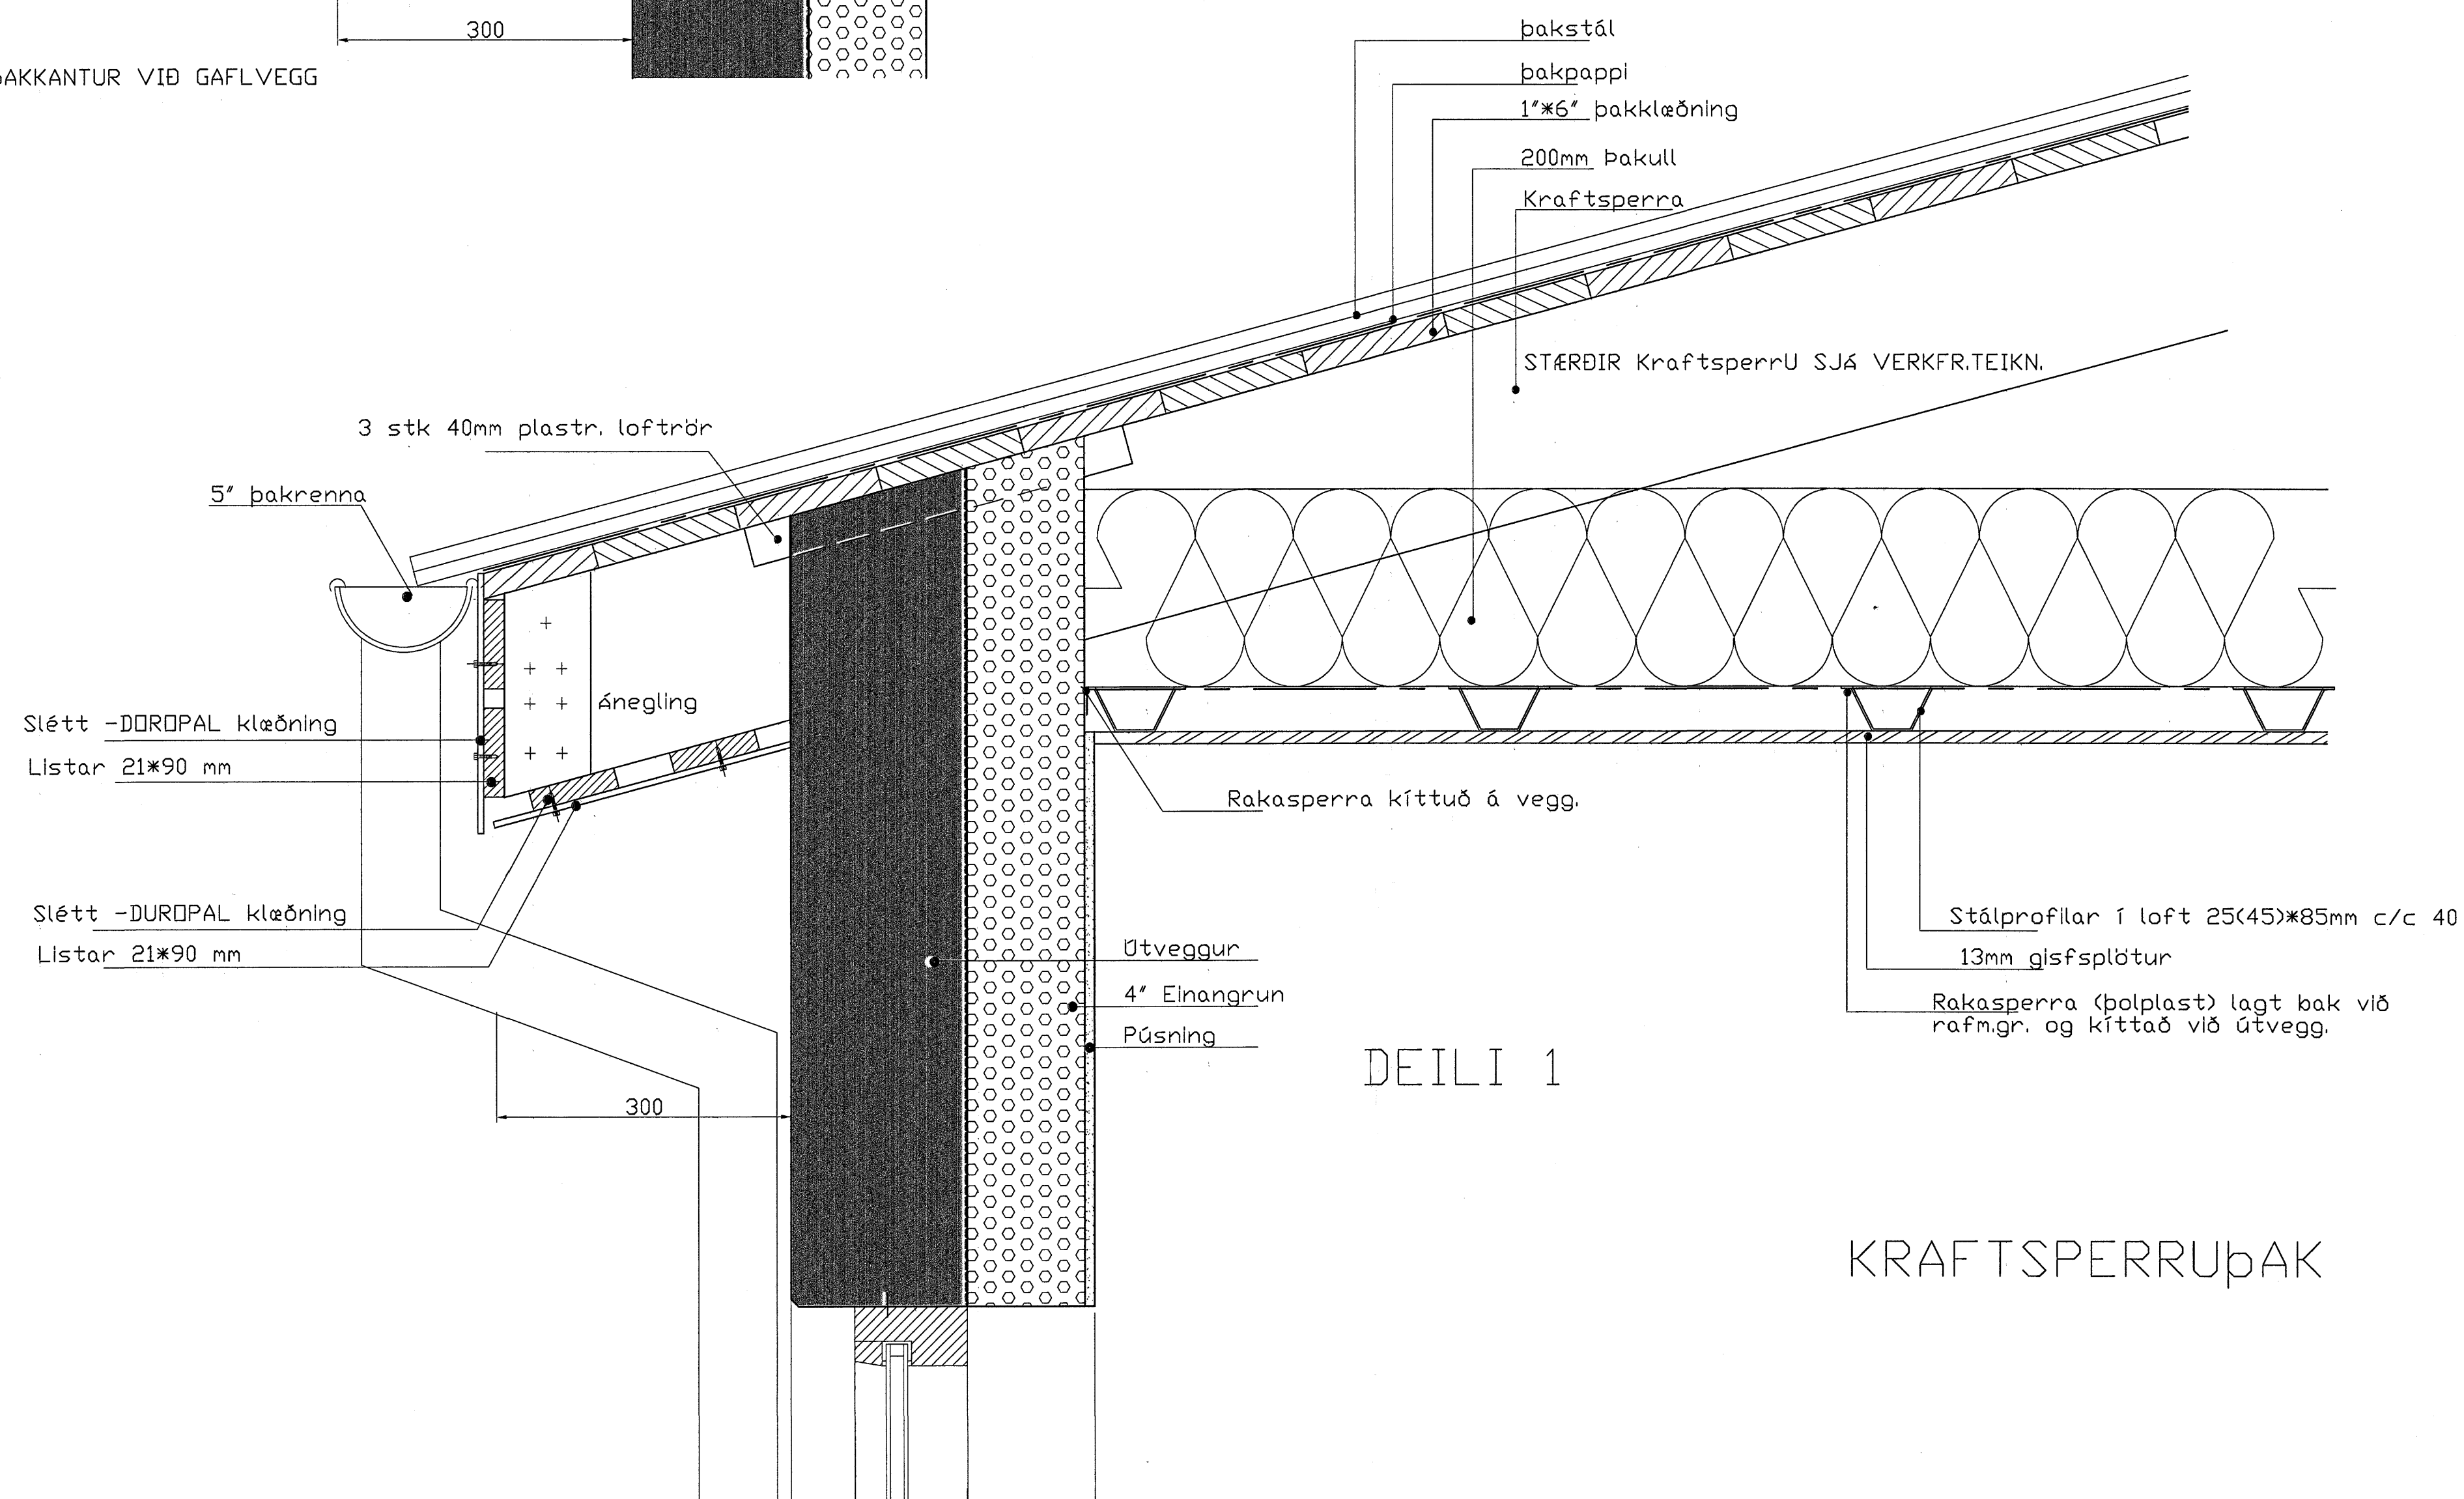

DEILI 1

KRAFTSPERRUÞAK

Samþykkt þann
18 JUNI 2007
Byggingulitruínn í Hafnarfirði
F.h. Sigurbjartur Halldórsson

ATH: VERKTAKI YFIRFARI ÖLL MÁL 6ÐUR EN FRAMKVEMDIR 6SAMRÉMI Í TEIKNINGUM TILKYNNIST TEIKNISTOFUNNI ÖLL VAFAAFRIDI SKAL BERA UNDIR TEIKNISTOFUNA.

es		TEIKNISTOFAN SUDURLANDSBRAUT 48 S: 588-7344 FAX: 588-7343 NETFANG: kastor@simnet.is	
DREKAVELLIR 42 HAFNARFIRÐI			
DEILI f ÞAK		MVA	1:5
MVA			
MVA			
SKAÐAÐ	KJARTAN	TEIKNAD	KJARTAN
VERKLEIÐ	0509-07	SKILANEN	DREKAVELLIR42.dwg
ÞAGSETNING	07.06.2007	TEIKNINGUR	A-05

121066-8809