

1. MERKINGAR

X:	OPNANLEGUR GLUGGI EDA OPIN RIST	ÞV:	ÞVOTTAVÉL
F:	LOFTHITASTÝRÐUR FRAMRÁSARLOKI	ÞU:	ÞURRKARI
B:	VATNSHITASTÝRÐUR BAKRÁSARLOKI	UV:	UPPÞVOTTAVÉL
BR:	BRUNNUR	HL:	HANLAUG
BS:	BRUNASLANGA	BK:	BADKAR
GN:	GÓLFNIDURFALL	SB:	STEYPIBAD
P:	ÞAKNIDURFALL	VS:	VATNSSALERNI
EV:	ELDHÚSVASKUR	GH:	GÓLFSTÚTUR FYRIR TENGINGU
SV:	SKOLVASKUR	HR:	HREINSILOK
		F:	FALLPÍPA
		SS:	KRANI MED SLÖNGUSTÚT
		TK:	TÆMINGARKRANI
		NF:	NIDURFALL MED VATNSLÁS UTANHÚSS
		UK:	ÚTIKRANI

—————	SKOLPLÖGN
-----	PÖKKUÐ REGNVATNSLÖGN
-----	HÁLFPÖKKUÐ JARÐVATNSLÖGN
-----	KALDAVATNSHEIMÆÐ
-----	KALT NEYSLUVATN
-----	HEITT NEYSLUVATN
⊕ LP	RENNILOKI
⊕ LP	LOFTPÚÐI Ø25 L=30 CM
-----	FRAMRENNSLI HITALAGNA
-----	BAKRENNSLI HITALAGNA
↑	LOFTRÁS FYRIR ÞAK

LEGA LAGNA:

PU:	PÍPA FER UPP
PN:	PÍPA FER NIÐUR
VG:	VIÐ GÓLF
VL:	VIÐ LOFT
IR:	Í RAUF
IV:	INNAN Í VEGG
IE:	INNAN Í EINANGRUN
AV:	Á VEGG
ÍPL:	Í PLÖTU
UL:	UNDIR LOFTI
OL:	OFAN Á MILLILOFTI
YD:	YFIR DYRUM

2. FRÁRENNSLISLAGNIR

Í GRUNNI

SKOLP- OG REGNVATNSLAGNIR INN Í GRUNNI OG MEDFRAM SÖKKLUM AÐ BRUNNUM SKULU VERA PLASTLAGNIR ÚR STÍFU PVC (RAUÐAR PÍPUR) PAKKAÐAR MED GÜMMIHRINGJUM

FRÁ BRUNNUM AÐ TENGISTAÐ VIÐ LÓÐARMÓRK KOMI STEINLAGNIR (ST) AFRENNSLI HITAVEITU SÉ ÚR PEH PLASTI (ER TIL STAÐAR). YFIR JARÐVATNSLAGNIR SKAL SETJA DRENMÖL NR. 1 OG DRENDÚK.

OFAN BOTNPLÖTU

LAGNIR SÉU ÚR VIÐURKENNDU PLASTI TIL NOTKUNAR INNAHÚSS (T.D. POLYPROPYLEN). FESTINGAR Á FALLPÍPUM SKULU VERA VIÐ HVERJA GÓLFPLÖTU OG TVÆR Á MILLI PLATNA. EITT ÞENSLUSTYKKI SKAL VERA Á HVERRI HÆÐ, EF SAMSKYFTI ERU SOÐIN SAMAN. ANNARS ER NÆGILEGT AÐ DRAGA RÖR TIL Í MÚFFUM, T.D. 10 MM Í MÚFFU, TIL AÐ TAKA UPP ÞENSLUNA. HREINSILOK SKULU VERA ÞAR SEM SÝNT ER Á TEIGN. LÓÐRÉTTAR FALLPÍPUR SKULU VERA ÚR PLASTI OG EINANGRAST MED 25 MM GLERULLARHÖLKUM OG VEFTA MED SÍSLAPPAPPA EDA PLASTDÚK.

3. VATNSLAGNIR

HEIMÆÐARPIPA FYRIR KALT VATN SÉ ÚR PEH-PLASTI. NEYSLUVATNSLAGNIR SÉU RÖR Í RÖR LAGNAKERFI. ÞVERMÁL LAGNA ERU GEFIN UPP Í MM OG ERU NAFNMÁL ÞEIRRA. ALLAR TENGINGAR VIÐ HREINLETSTÆKI ERU 15 MM.

4. HITALAGNIR

HITAKERFI ER BLANDAÐ KERFI, ANNARS VEGAR GÓLFHITAKERFI OG HINS VEGAR OFNAKERFI. LAGNAEFNI ÞOLI A.M.K. 70° HEITT VATN AÐ STAÐALDRÍ.

HITALAGNIR ERU SVARTAR STÁLPÍPUR. EINANGRA SKAL PÍPUR MED 20 MM GLERULLARHÖLKUM OG VEFTA SÍÐAN MED PLASTDÚK. PÍPUR Á VEGGJUM SKULU LIGGJA MINNST 100 MM YFIR GÓLFPLÖTU. ÞVERMÁL LAGNA ERU GEFIN UPP Í MM OG ERU NAFNMÁL ÞEIRRA. ALLAR TENGINGAR INN Á OFNA ERU 10 MM. Á ALLA OFNA KOMI LOFTSKRÚFA, STILLITÉ OG SJÁLFRIVKUR OFNLOKI SKV. OFNASKRÁ. HITAKERFI MIBAST VIÐ EINANGRUN SKV. BYGGINGARREGLUGERÐ OG TVÖFALT GLER Í ÖLLUM GLUGGUM.

GÓLFHITAKERFI ER BYGGT UPP MED SLAUFUM SEM TENGJAST DEILIKISTU EDA BAKRÁS OFNA EFTIR ATVIKUM. LAGNAEFNI ER Ø18x2 PEPEX-PLASTLAGNIR MED SÚREFNISÞÉTTRI KÁPU (EDA SAMBÆRILEGT) SEM BINDAST OFAN Á JÄRNAGRIND PLÖTU ALMENNT MED 150mm MILLIBILI.

STOFNLAGNIR FRÁ MÆLAGRIND AÐ DEILIKISTU ERU Ø32x2,9MM WIRSBO EVAPEX-PLASTLAGNIR Í Ø50MM PEH-HLÍÐARRÖRUM. STOFNLAGNIR ERU LAGÐAR OFAN Á PLASTEINANGRUN UNDIR PLÖTU Á 1. HÆÐ (UNDIR JÄRNBENDINGU)

Á ALLA OFNA KOMI LOFTSKRÚFA, STILLITÉ OG SJÁLFRIVKUR OFNLOKI SKV. OFNATÖFLU.




Skýringar-Gólfhiti

- 1 Dæla UPS 25-80 hraði 2
- 2 3-Vega loki, VMV-20 Danfoss + RAVK hitastillir (eða sambl.)
- 3 Hitaliði KP77, 20°-60°C. Lok á 50°C framrásarhita, opni aftur á 45°C
- 4 Segulloki, EVSI-15
- 5 Hitamælir, 0-100°C
- 6 Renniloki
- 7 Einstreymisloki
- 8 Sjálfv. útiöftunarventill
- 9 Mótrolkar á deilikistustu

Hönnunarhitastig á framrás er 42°C en á bakrás 37°C  
Hitanemar komi á allar slaufur

SKÝRINGAR

- 1 KÚLULOKI
- 2 RENNILOKI
- 3 HITAMÆLIR
- 4 ÞRÝSTIMÆLIR
- 5 RENNSLI SMÆLIR
- 6 EINSTREYMISLOKI
- 7 TÆMINGARLOKI
- 8 SÍA
- 9 HEMILL
- 10 ÞRÝSTIJAFNARI - T.D. DANFOSS AVP-15
- 11 BLINDAÐUR TENGIMÖGULEIKI FYRIR SNJÓBRÆÐSLU
- 12 ÖRYGGISLOKI - 6 KG/CM2
- 13 STILLITÉ
- 14 SLAUFULOKI - T.D. DANFOSS AVDA-15

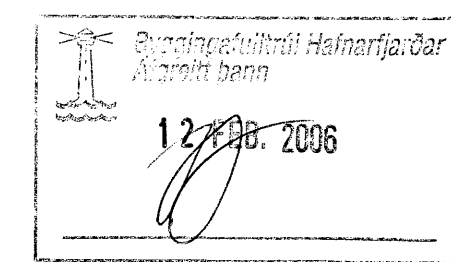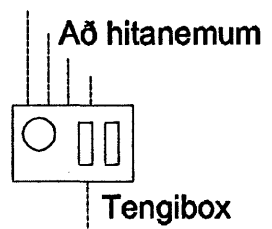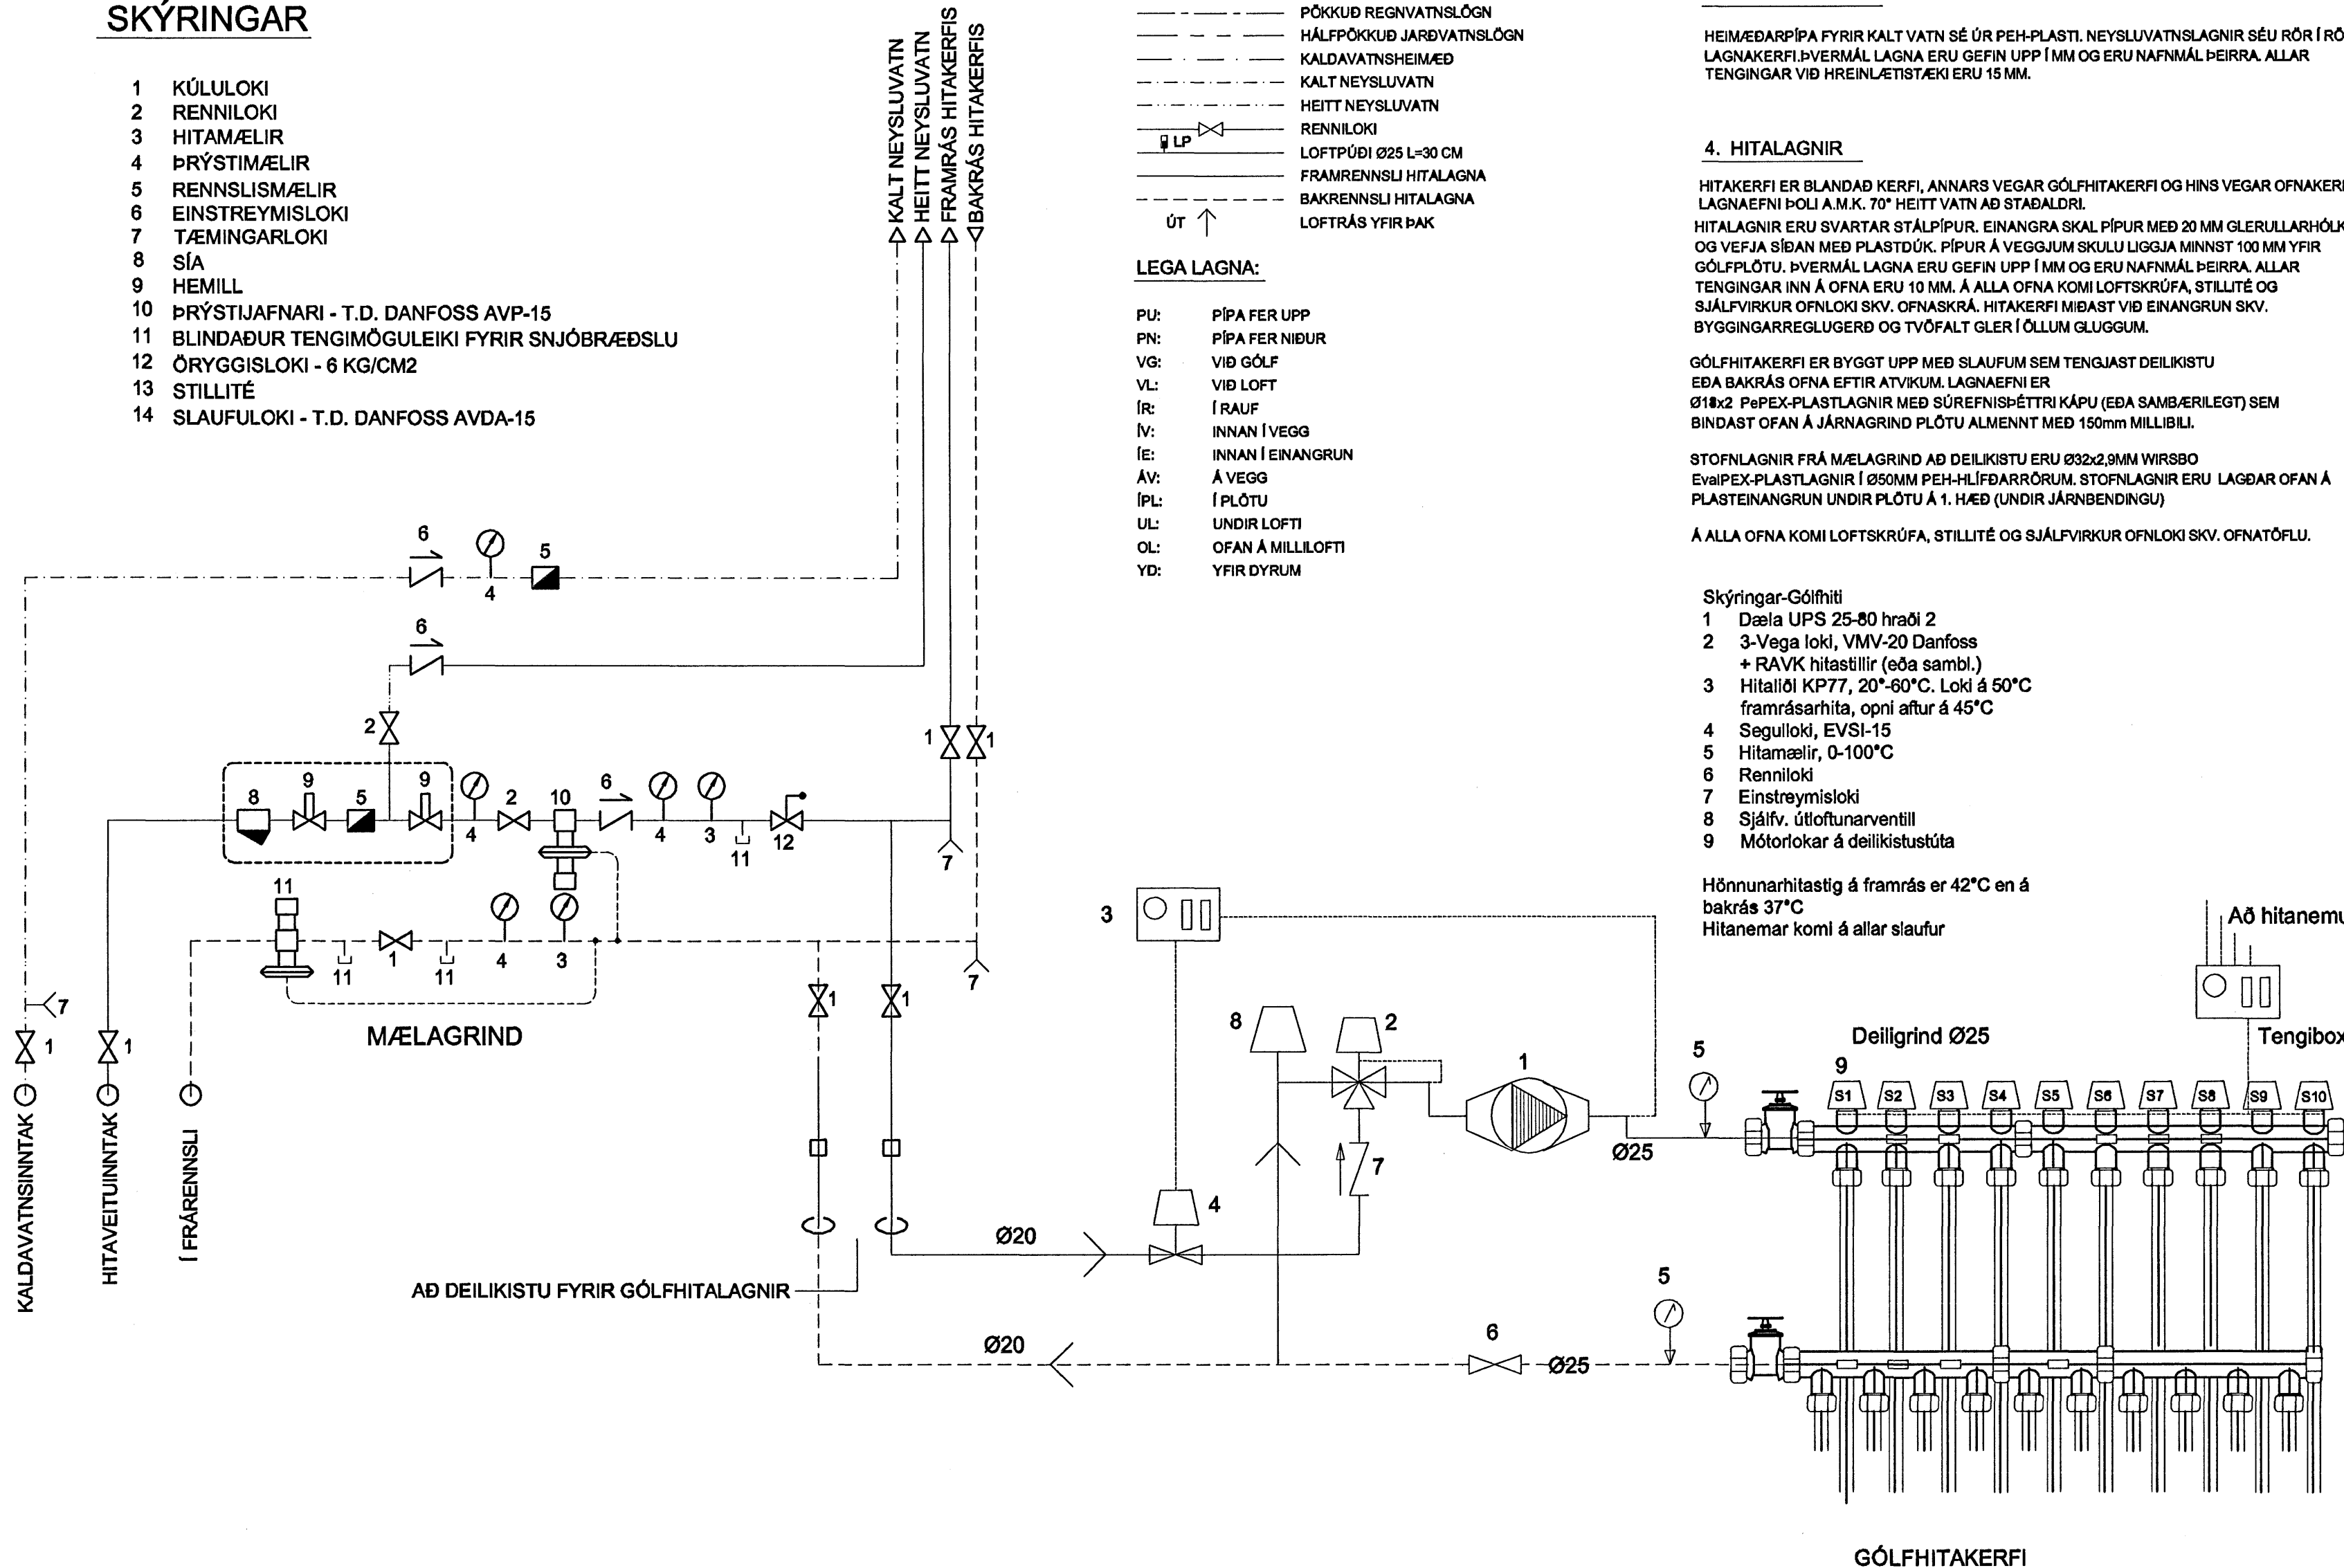

Verkfræðistofa Hauks Ásgeirssonar e.h.f.  
Lindasmári 12, 200 Kópavogur  
Sími 564-4337 Farsími 897-8132  
e-mail: haukurag@simnet.is  
Kennitala: 560600-3050

Hannað H.Á.	Teiknað H.Á.	Samþykkt: Kennitala 301255-4629
----------------	-----------------	------------------------------------

**FURUVELLIR 22**  
HAFNARFIRÐI  
LAGNIR  
ALMENNAR SKÝRINGAR

Mkv.	Teikn. nr. <b>3-0.0</b>	Verk nr. 200
		Skráningar nr.: 2010
Aritun aðalhönnuðar:	Útgáfa A	Dags. DES 04