


Frárennislagnir í grunni, Grunnmynd mkv.1:100

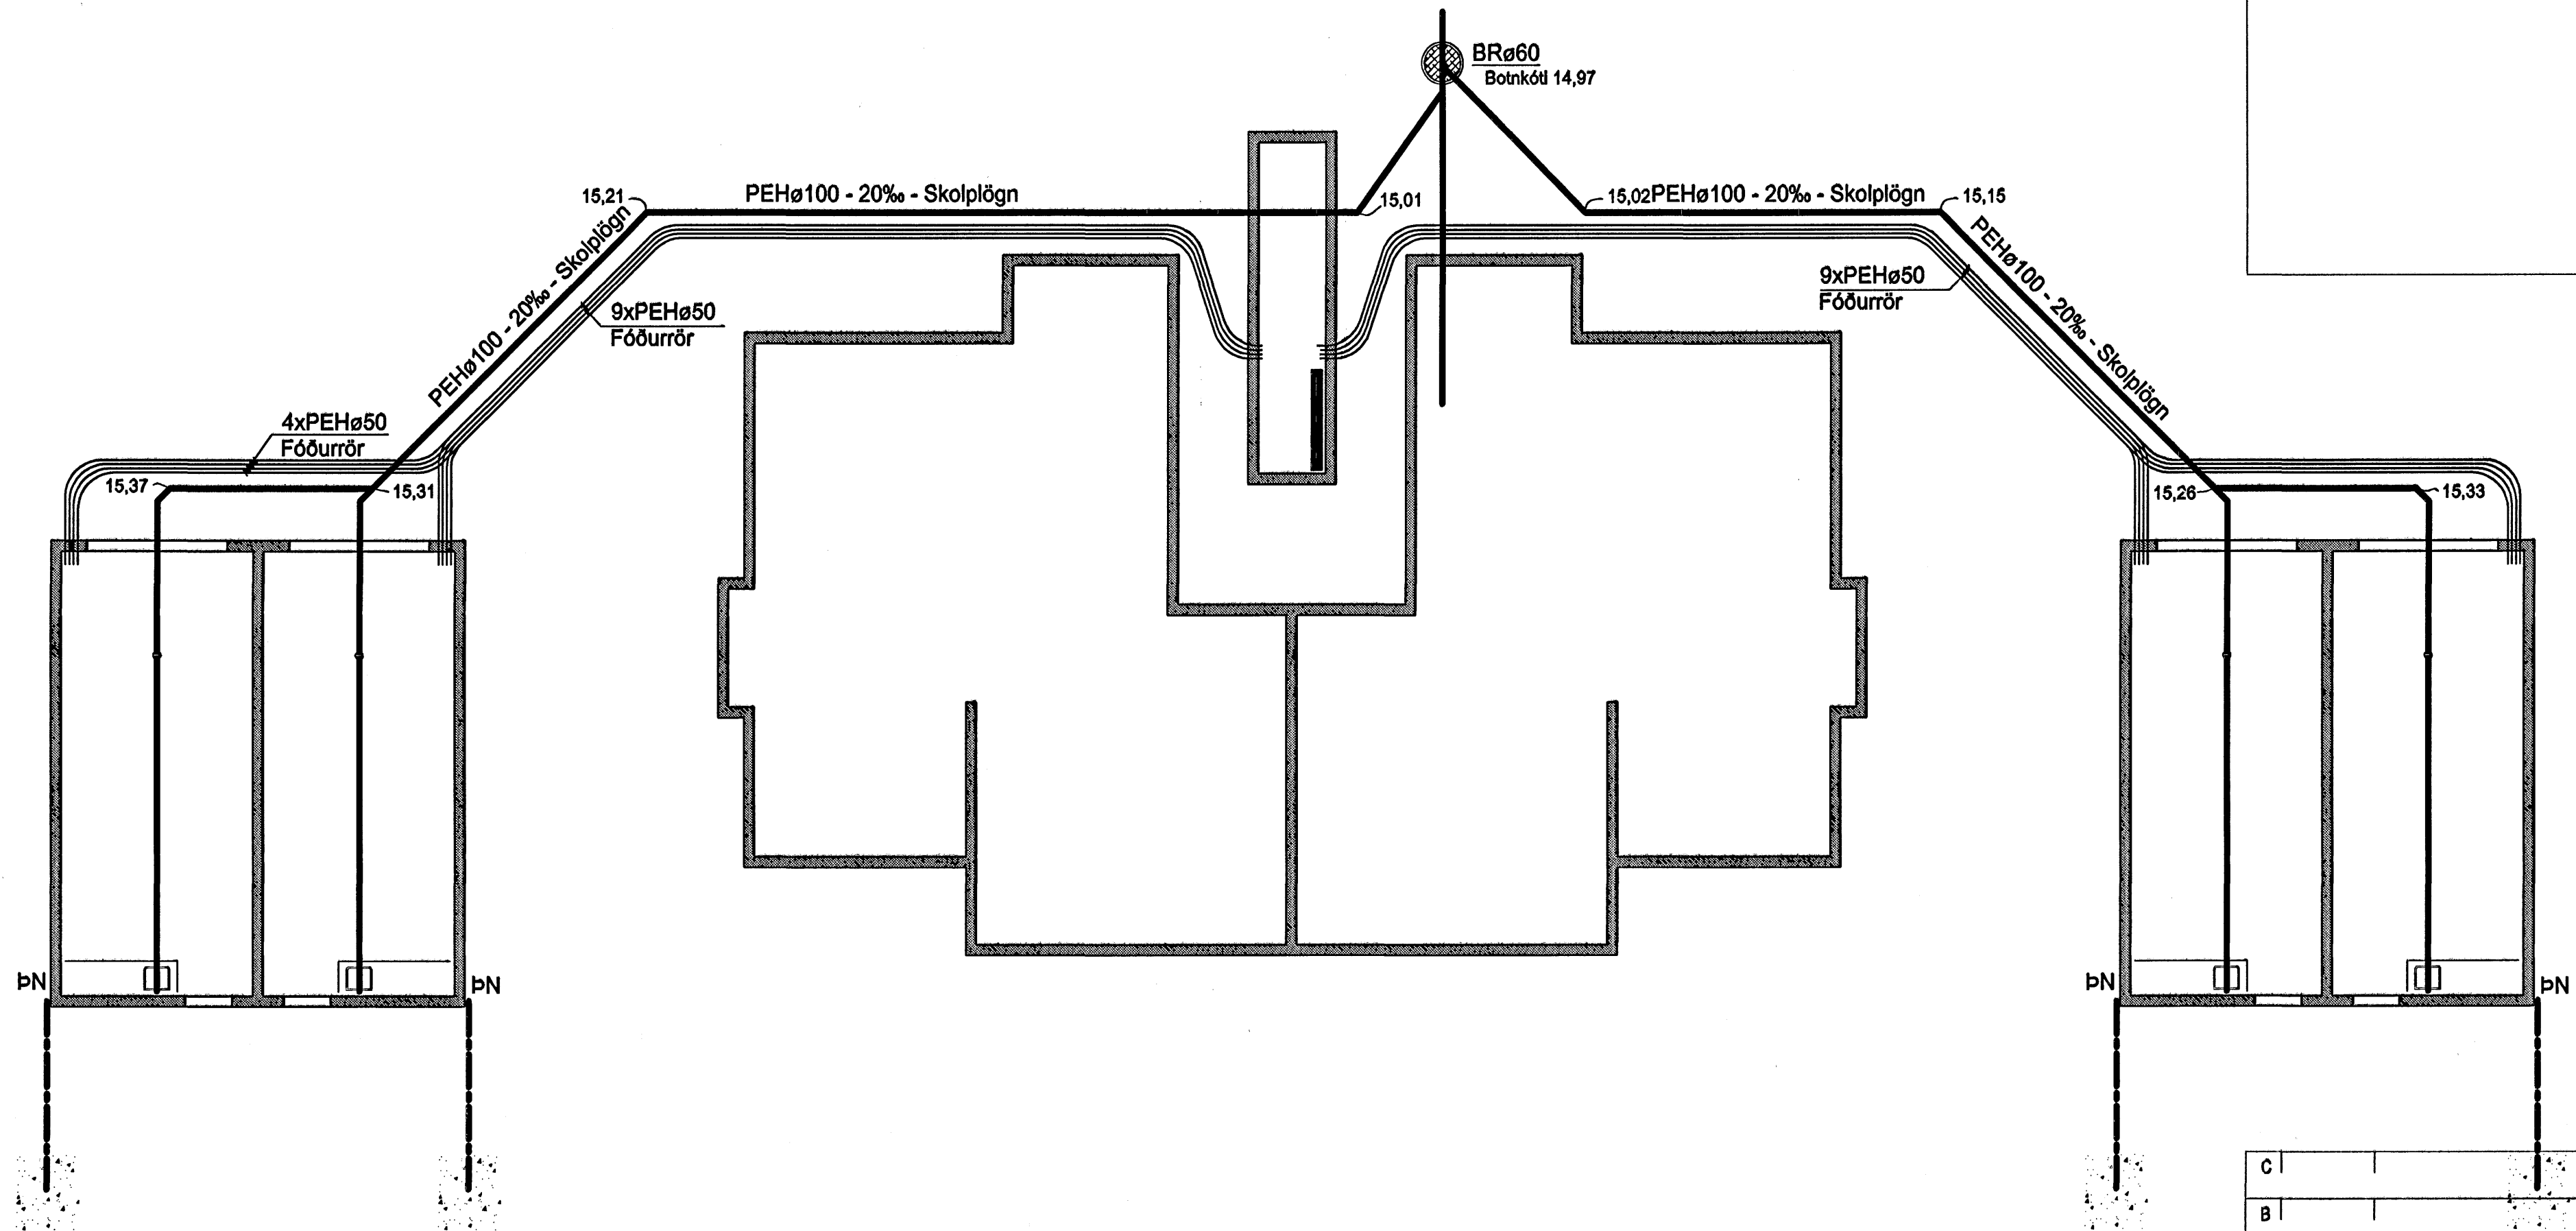

Skýringar:
 Skolplögn ø150 ST, steinrör 150 mm í þvermál
 Skolplögn ø100 PL, PVC plaströr ø100 mm í þvermál
 Skolplögn ø100 PEH, plaströr ø100 mm í þvermál
 Regnvatnslögn ø100 PL, PVC plaströr ø100 mm í þvermál
 Regnvatnslögn ø100 PEH, plaströr ø100 mm í þvermál
 Frárennslí hitaveittu PEH plaströr ø32
 Hlíðarör (ídráttarör) fyrir kaldavatnsheimað ø63, PEH plaströr
 Hitaveituhelmað

Byggingaútlitir Hafnarfjarðar
 Árgætt barn
 12 FEB. 2006

C	
B	
A	
Dags:	Breyting:
BREYTINGAR	
10.2.2006 Sveinn Ingólfsson 141240-4639	
Verkefni:	Holtabyggð í Hafnarfjörður
Heiti teikningar:	Frárennislagnir í grunni, grunnmynd.
Verkefni nr:	638
Teikning nr: 202	
Mælikvarði:	1:100
Telknað:	Atli J.
Dags:	07.02.2006
Hannað:	Sveinn Ingólfsson
VERKHÖNNUN EHF Sveinn Ingólfsson Verkfræðingur kt: 141240-4839 Kirkjulundi 13 210 Garðabæ Sími: 565 6900 Fax: 565 6910 Tölvupóstur: verkhoonnun@simnet.is	