



Snið A-103 mkv.1:20

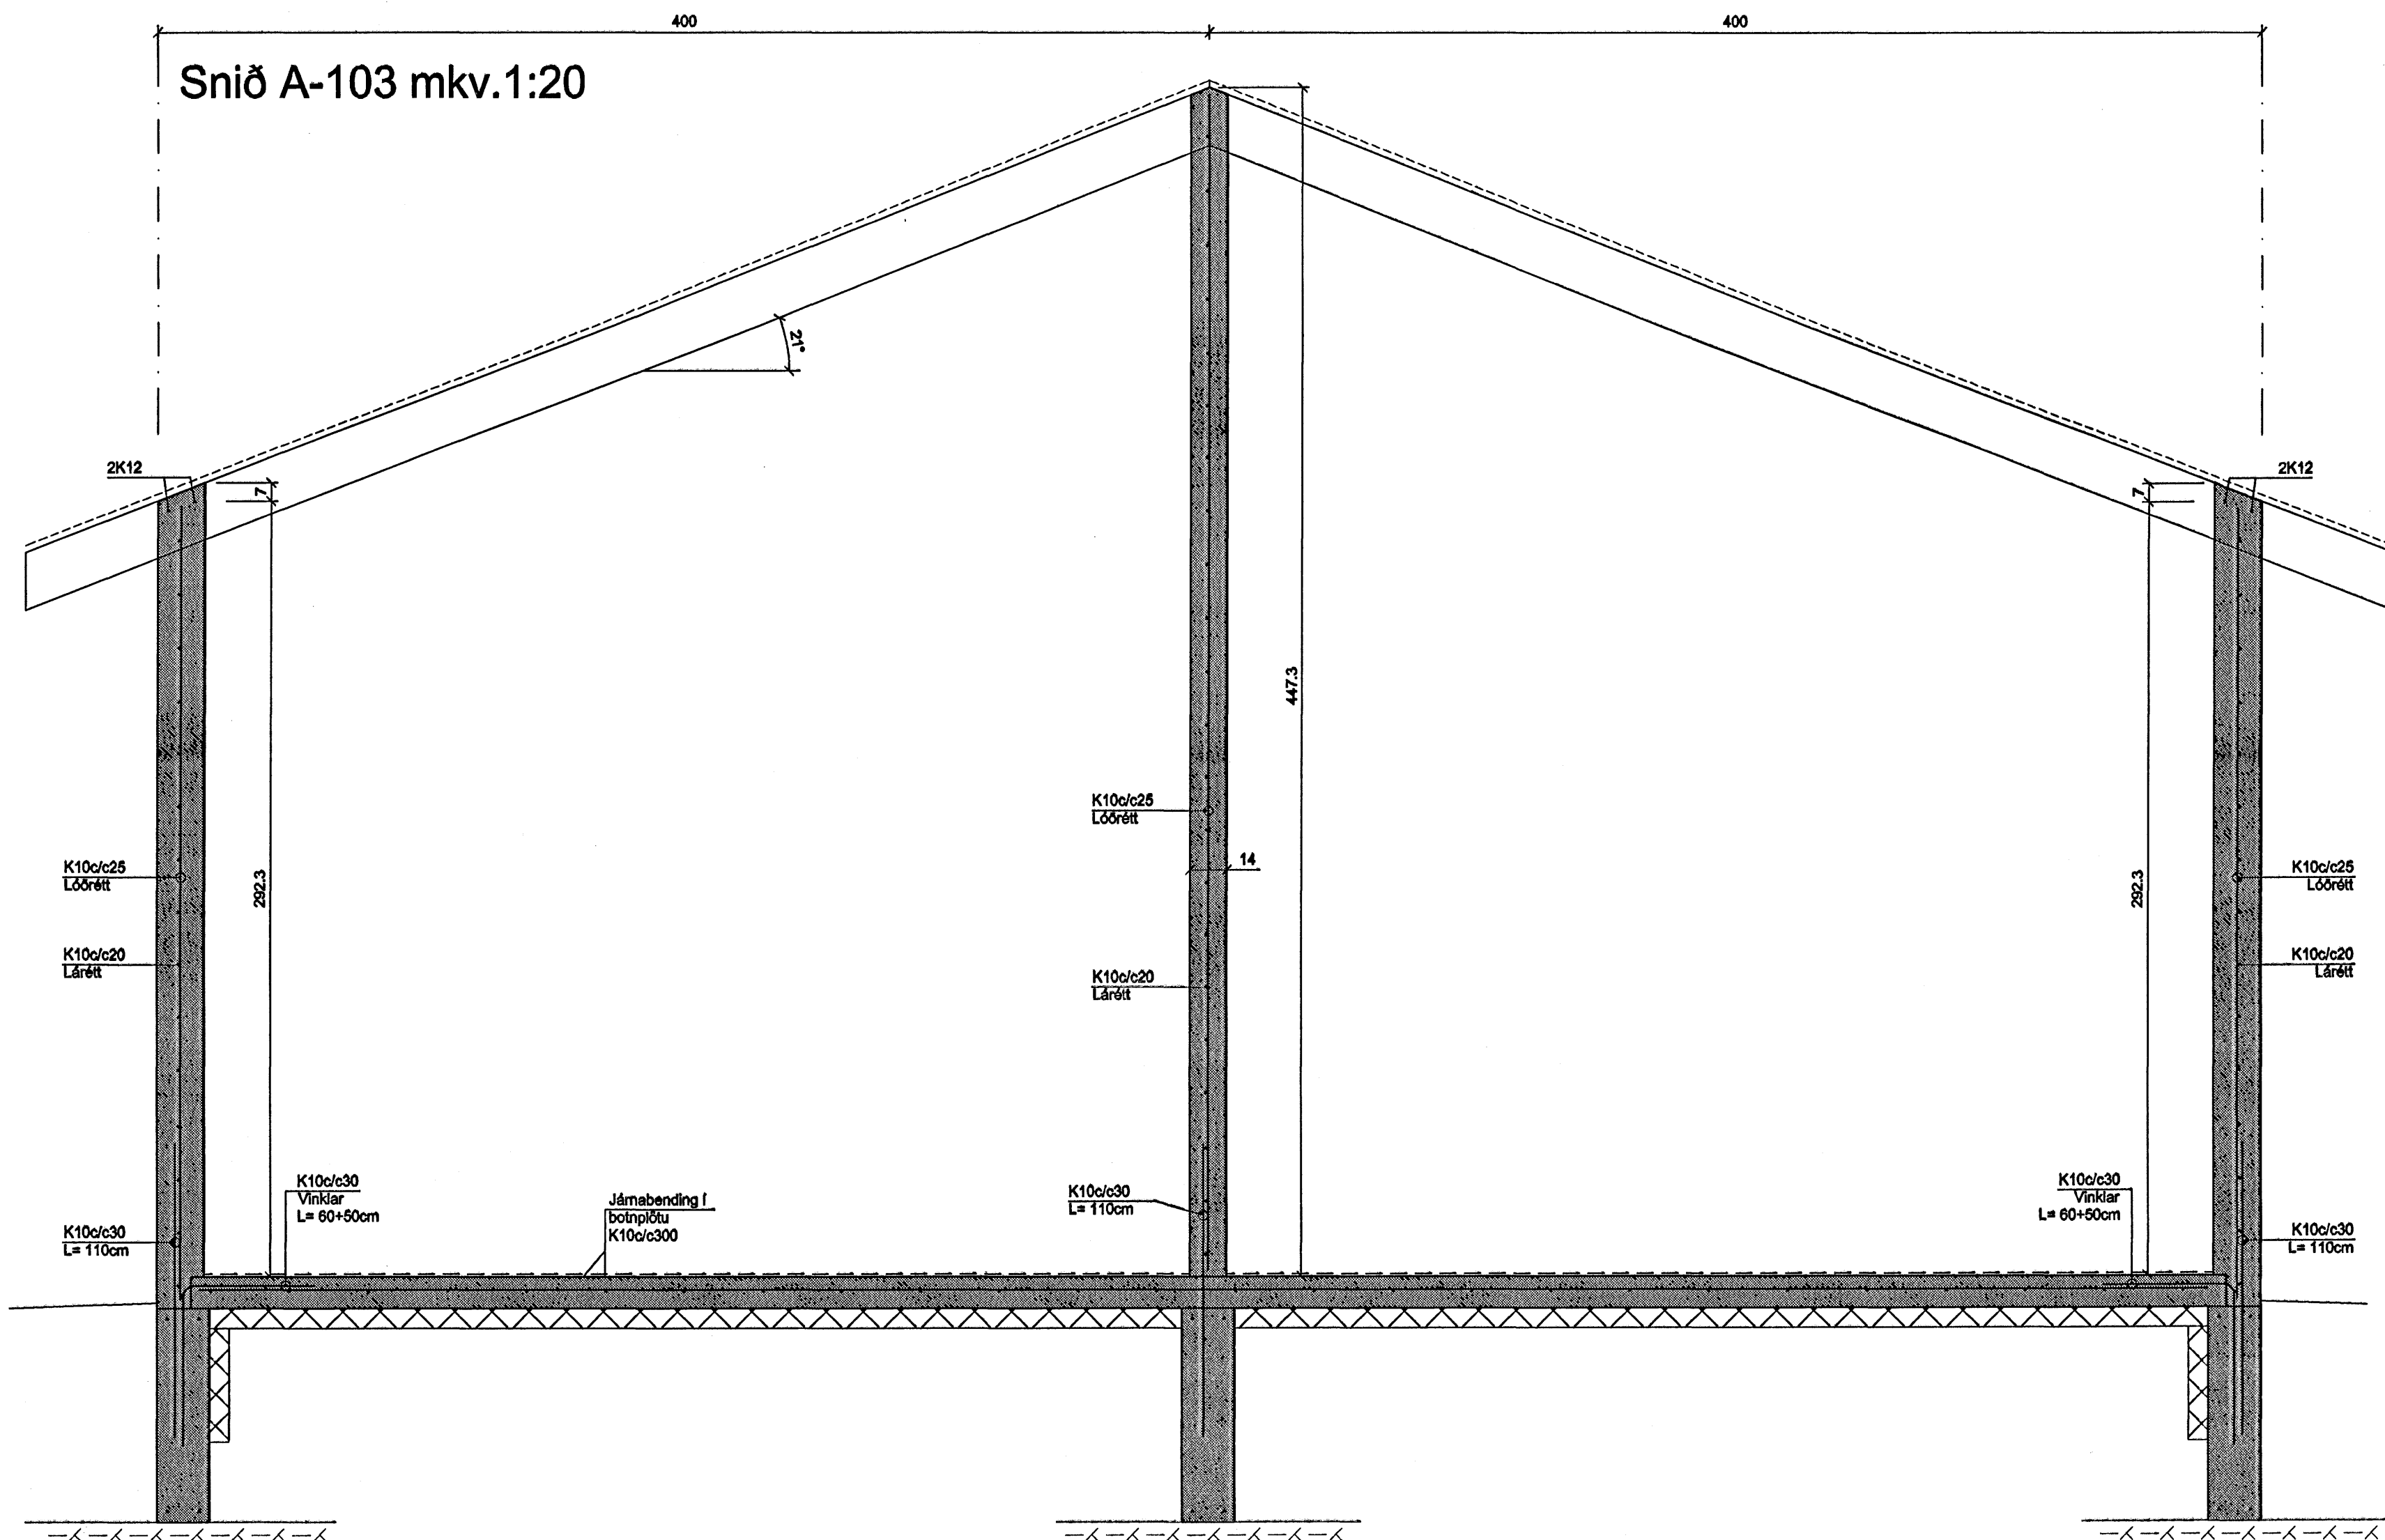

C	
B	
A	
Dags:	Breyting:
BREYTINGAR	

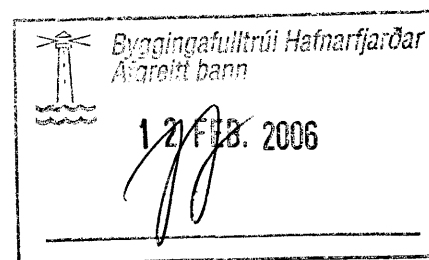

10.2.2006 Sveinn Ingólfsson 141240-4639

Verkefni:	Holtabyggð 1 Hafnarfjörður
Heiti teikningar:	Snið í útvegg.
Verkefni nr:	638
Teikning nr: 103	
Mælikvarði:	1:20
Telknað:	Atti J.
Dags:	07.02.2006
Hannað:	Sveinn Ingólfsson

Skýringar:
Öll steinsteypa og steypuvírna skal vera í samræmi við IST 10, framkvæmdaflokk B.
Steypa skal vera C35, v/s hlutfall minna en 0.5 og KS50 járn


MINNSTA FJARLÆGD JÁRNA FRÁ STEYPUVIRBORDI:

Innanhúss, veggir og plötur.	20mm
Innanhúss, annað.	30mm
Utanhúss.	40mm
Steypt að jarðvegi.	60mm

Járum skal haldið frá mótum með þar til gerðum klossum úr plasti eða steinsteypu.
Sé annað ekki tekið fram skal setja 2K12 í kringum gót, í kringum dyra- og gluggaop og í veggenda. Járn skulu ná a.m.k. 500mm út fyrir op.

Steypskil:
Áður en mót eru sett að steypskilum, skal hreinsa burt allt hröngl og óþetta steypu. Setja skal vatnslás í lárétt steypskil.

Hreinsun móta:
Hreinsa skal öll mót vandlega af öllu sagl, rusli og öðrum óhreindum, áður en steypuvírna hefst. Einnig skal hreinsa jámbendingu og annað, sem ísteypt af öllum óhreindum.

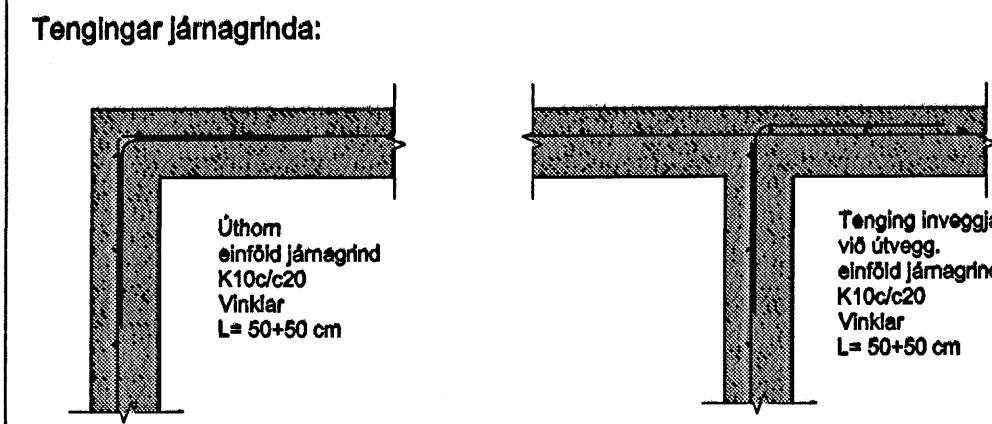

VERKHÖNNUN EHF
Sveinn Ingólfsson Verkfræðingur
kt: 141240-4639
Kirkjulundi 13 210 Garðabæ
Sími: 565 6900 Fax: 565 6910
Tölvupóstur: verkhonnun@simnet.is