

1. MERKINGAR

X:	OPNANLEGUR GLUGGI EDA OPIN RIST	PV:	PVOTTAVÉL
F:	LOFTHITASTÝRÐUR FRAMRÁSARLOKI	BU:	BURRKARI
B:	VATNSHITASTÝRÐUR BAKRÁSARLOKI	UV:	UPPPVOTTAVÉL
BR:	BRUNNUR	HL:	HANÐLAUG
BS:	BRUNASLANGA	BK:	BADKAR
GN:	GÓLFNÍÐURFALL	SB:	STEYPIBAD
p:	ÞAKNÍÐURFALL	VS:	VATNSSALERNI
EV:	ELDHÚSVASKUR	GH:	GÓLFSTÚTUR FYRIR TENGINGU
SV:	SKOLVASKUR		BAKRENNSLIS HITAVEITU
		HR:	HREINSILOK
		F:	FALLPIPA
		SS:	KRANI MEÐ SLÓNGUSTÚT
		TK:	TÆMINGARKRANI
		NF:	NÍÐURFALL MEÐ VATNSLÁS UTANHÜSS
		UK:	ÚTIKRANI


---	SKOLPLÖGN
---	PÖKKUÐ REGNVATNSLÖGN
---	HÁLFPÖKKUÐ JARÐVATNSLÖGN
---	KALDAVATNSHEIMED
---	KALT NEYSLUVATN
---	HEITT NEYSLUVATN
---	RENNILOKI
---	LOFTPÚÐI Ø25 L=30 CM
---	FRAMRENNSLI HITALAGNA
---	BAKRENNSLI HITALAGNA
---	LOFTRÁS YFIR ÞAK

LEGA LAGNA:

PU:	PIPA FER UPP
PN:	PIPA FER NIÐUR
VG:	VIÐ GÓLF
VL:	VIÐ LOFT
ÍR:	Í RAUF
ÍV:	INNAN Í VEGG
ÍE:	INNAN Í EINANGRUN
ÁV:	Á VEGG
ÍPL:	Í PLÖTU
UL:	UNDIR LOFTI
OL:	OFAN Á MILLILOFTI
YD:	YFIR DYRUM

SKÝRINGAR

- 1 KÚLULOKI
- 2 RENNILOKI
- 3 HITAMÆLIR
- 4 ÞRÝSTIMÆLIR
- 5 RENNSLISMÆLIR
- 6 EINSTREYMISLOKI
- 7 TÆMINGARLOKI
- 8 SÍA
- 9 HEMILL
- 10 ÞRÝSTIJA FNARI - T.D. DANFOSS AVP-15
- 11 BLINDAÐUR TENGIMÖGULEIKI FYRIR SNJÓBRÆÐSLU
- 12 ÖRYGGISLOKI - 6 KG/CM2
- 13 STILLITÉ
- 14 SLAUFULOKI - T.D. DANFOSS AVDA-15

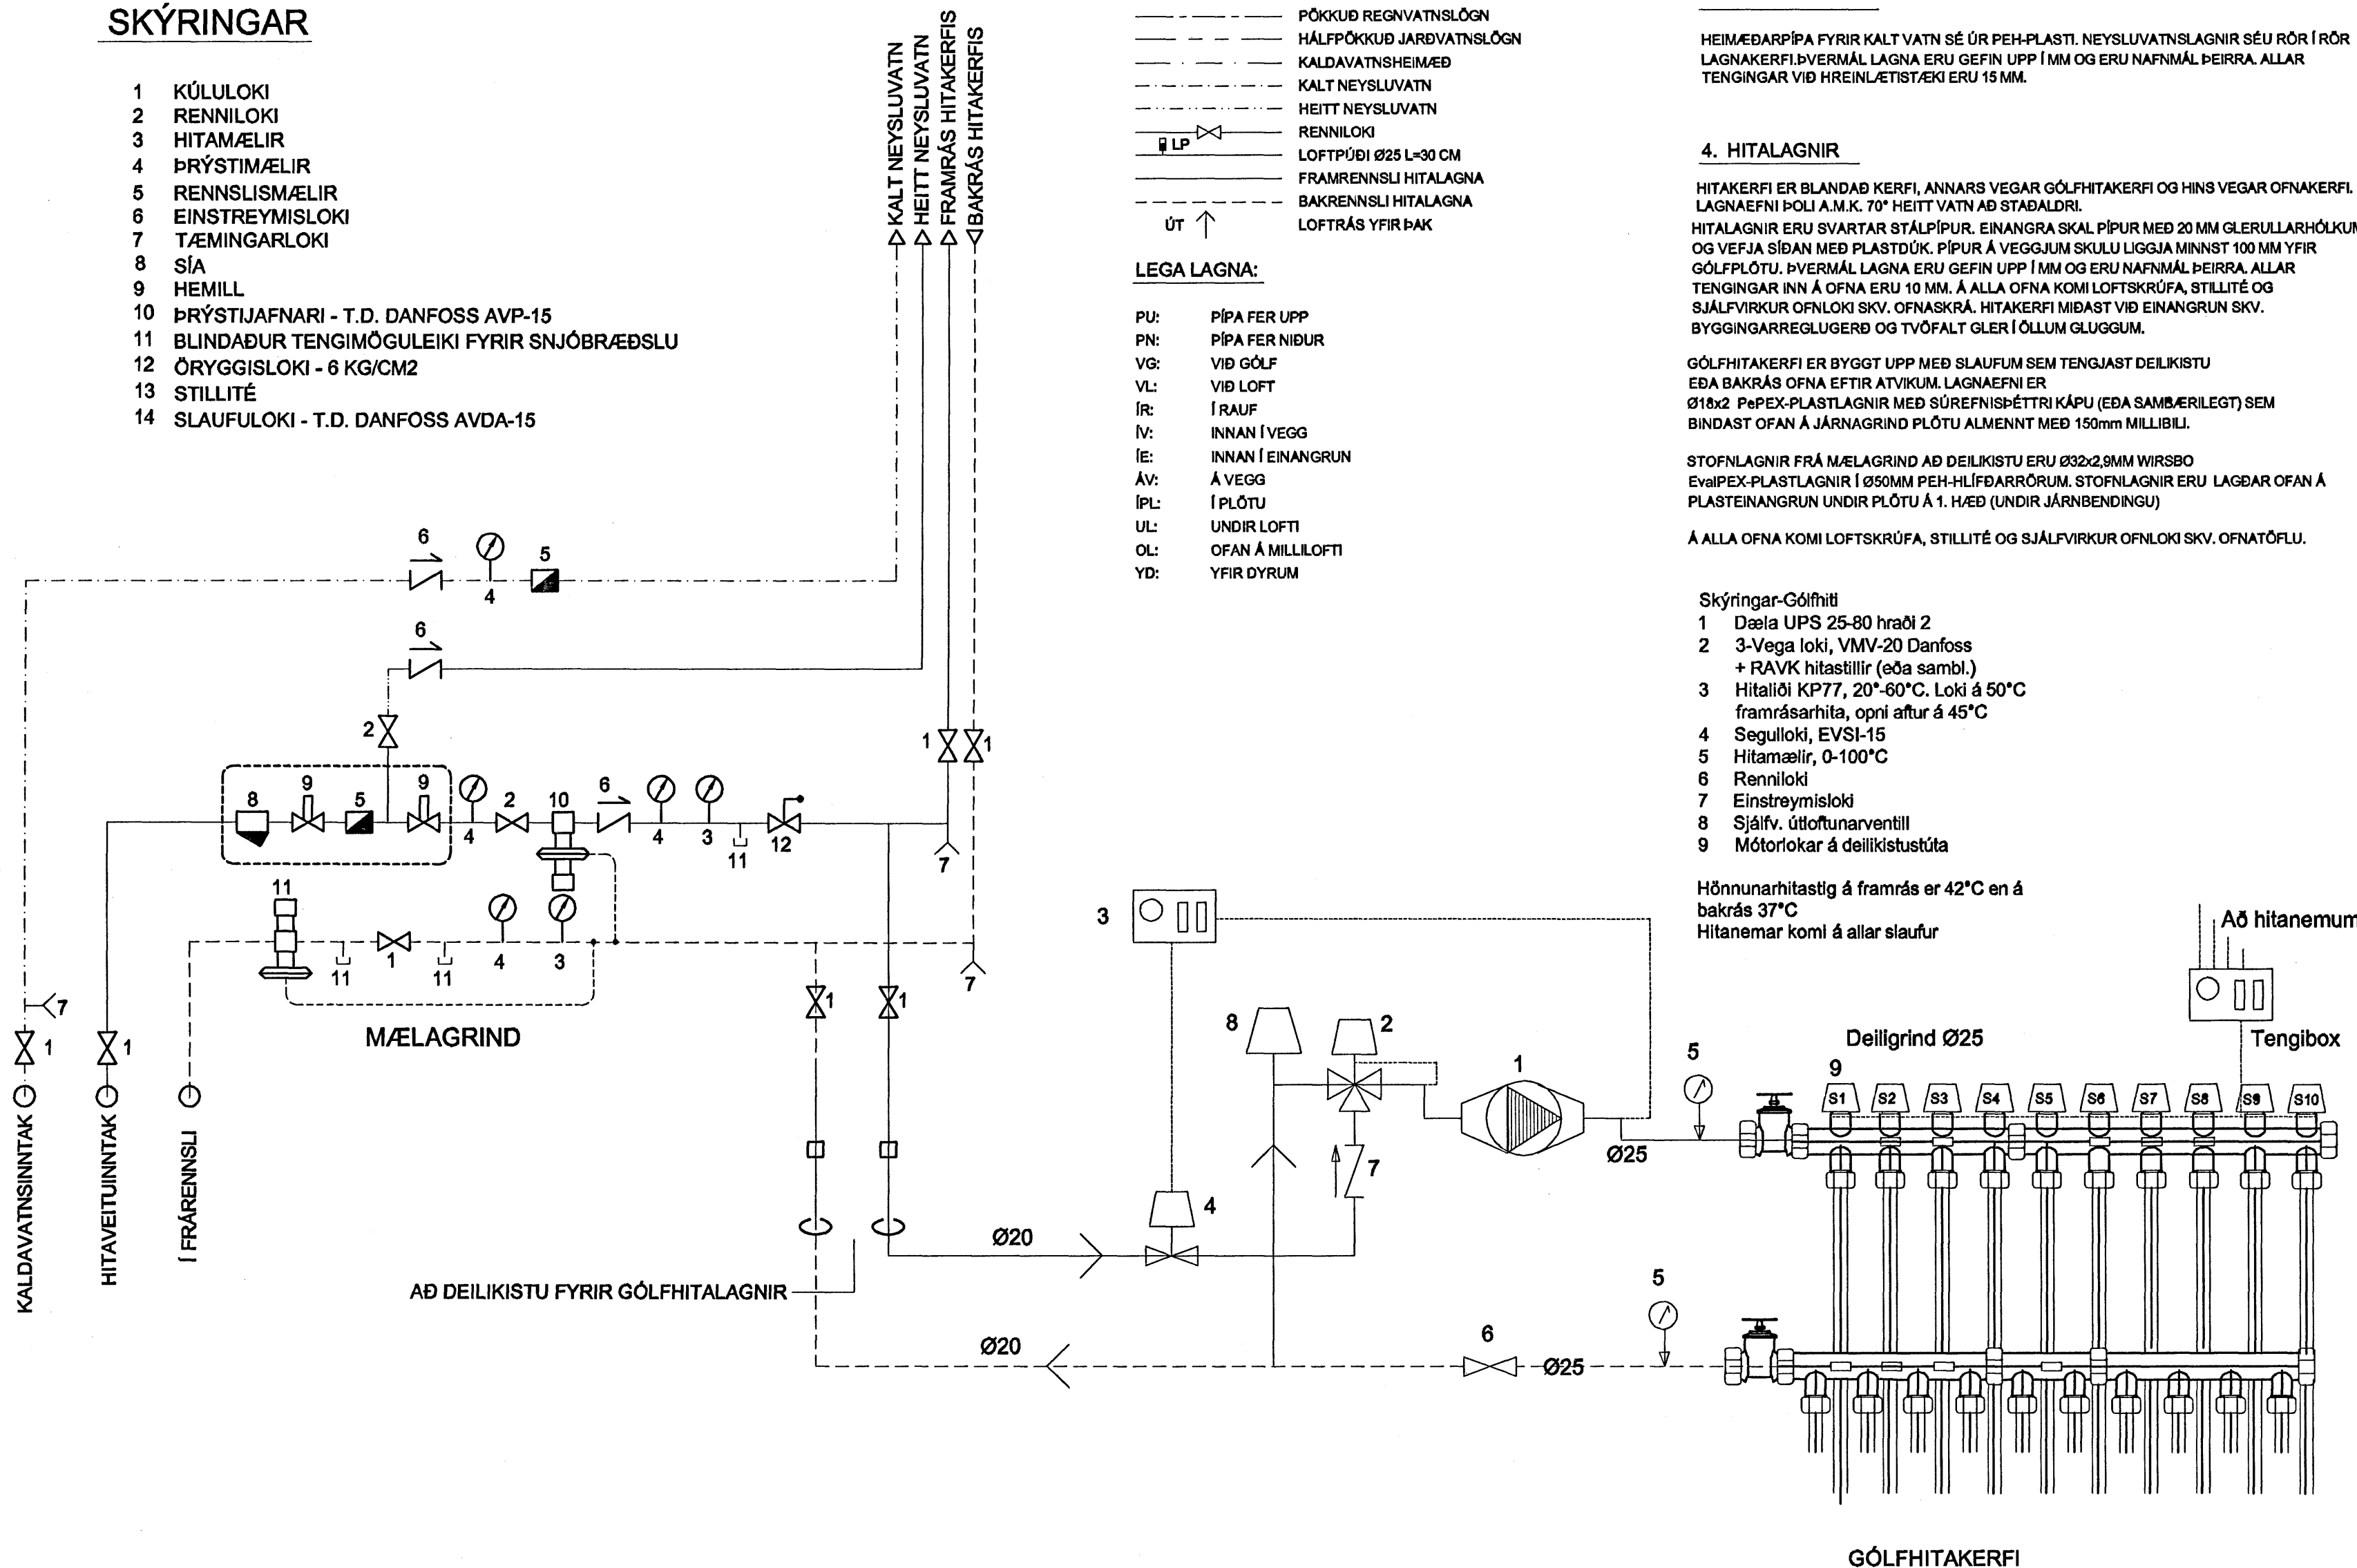

2. FRÆRENNSLISLAGNIR

Í GRUNNI

SKOLP- OG REGNVATNSLAGNIR INN Í GRUNNI OG MEÐFRAM SÖKKLUM AÐ BRUNNUM SKULU VERA PLASTLAGNIR ÚR STÍFU PVC (RAUÐAR PÍPUR) ÞAKKAÐAR MEÐ GÜMMHIRINGJUM

FRÁ BRUNNUM AÐ TENGISTAÐ VIÐ LÓÐARMÓRK KOMI STEINLAGNIR (ST) AFRENNSLI HITAVEITU SÉ ÚR PEH PLASTI (ER TIL STAÐAR). YFIR JARÐVATNSLAGNIR SKAL SETJA DRENMÖL NR. 1 OG DRENDÚK.

OFAN BOTNPLÖTU

LAGNIR SÉU ÚR VIÐURKENNDU PLASTI TIL NOTKUNAR INNANHÜSS (T.D. POLYPROPYLEN). FESTINGAR Á FALLPÍPUM SKULU VERA VIÐ HVERJA GÓLFPLÖTU OG TVÆR Á MILLI PLATNA. EITT ÞENSLUSTYKKI SKAL VERA Á HVERRI HÆÐ, EF SAMSKYFTI ERU SÓÐIN SAMAN. ANNARS ER NÆGILEGT AÐ DRAGA RÖR TIL Í MUFFUM, T.D. 10 MM Í MUFFU, TIL AÐ TAKA UPP ÞENSLUNA. HREINSILOK SKULU VERA ÞAR SEM SÝNT ER Á TEIGN. LÓÐRÉTTAR FALLPÍPUR SKULU VERA ÚR PLASTI OG EINANGRAST MEÐ 25 MM GLERULLARHÓLKUM OG VEFJA MEÐ SÍALPAPPA EDA PLASTDÚK.

3. VATNSLAGNIR

HEIMÆÐARPIPA FYRIR KALT VATN SÉ ÚR PEH-PLASTI. NEYSLUVATNSLAGNIR SÉU RÖR Í RÖR LAGNAKERFI. ÞVERMÁL LAGNA ERU GEFIN UPP Í MM OG ERU NAFNMÁL ÞEIRRA. ALLAR TENGINGAR VIÐ HREINLETTISÞEKKI ERU 15 MM.

4. HITALAGNIR

HITAKERFI ER BLANDAÐ KERFI, ANNARS VEGAR GÓLFHITAKERFI OG HINS VEGAR OFNAKERFI. LAGNAEFNI POLI A.M.K. 70° HEITT VATN AÐ STAÐALDRÍ. HITALAGNIR ERU SVARTAR STÁLPIPUR. EINANGRA SKAL PÍPUR MEÐ 20 MM GLERULLARHÓLKUM OG VEFJA SÍÐAN MEÐ PLASTDÚK. PÍPUR Á VEGGJUM SKULU LIGGJA MINNST 100 MM YFIR GÓLFPLÖTU. ÞVERMÁL LAGNA ERU GEFIN UPP Í MM OG ERU NAFNMÁL ÞEIRRA. ALLAR TENGINGAR INN Á OFNA ERU 10 MM. Á ALLA OFNA KOMI LOFTSKRÚFA, STILLITÉ OG SJÁLÞVIRKUR OFNLOKI SKV. OFNASKRÁ. HITAKERFI MIÐAST VIÐ EINANGRUN SKV. BYGGINGARREGLUGERÐ OG TVÖFALT GLER Í ÖLLUM GLUGGUM.

GÓLFHITAKERFI ER BYGGT UPP MEÐ SLAUFUM SEM TENGJAST DEILIKISTU EDA BAKRÁS OFNA EFTIR ATVIKUM. LAGNAEFNI ER Ø18x2 PEPEX-PLASTLAGNIR MEÐ SÚREFNISÞÉTTRI KÁPU (EDA SAMBÆRILEGT) SEM BINDAST OFAN Á JÁRNAGRIND PLÖTU ALMENNT MEÐ 150mm MILLIBILI.


STOFNLAGNIR FRÁ MÆLAGRIND AÐ DEILIKISTU ERU Ø32x2,9MM WIRSBO EDA PEPEX-PLASTLAGNIR Í Ø50MM PEH-HLÍÐARRÖRUM. STOFNLAGNIR ERU LAGÐAR OFAN Á PLASTEINANGRUN UNDIR PLÖTU Á 1. HÆÐ (UNDIR JÁRNBENDINGU)

Á ALLA OFNA KOMI LOFTSKRÚFA, STILLITÉ OG SJÁLÞVIRKUR OFNLOKI SKV. OFNATÖFLU.

Skýringar-Gólfhiti

- 1 Dæla UPS 25-80 hraði 2
- 2 3-Vega loki, VMV-20 Danfoss + RAVK hitastillir (eða sambl.)
- 3 Hitaiði KP77, 20°-60°C. Loki á 50°C framrásarhita, opni aftur á 45°C
- 4 Segulloki, EVSI-15
- 5 Hitamælir, 0-100°C
- 6 Renniloki
- 7 Einstreymisloki
- 8 Sjálfv. úttöfnarventill
- 9 Mótiorakar á deilikistustúta

Hönnunarhitastig á framrás er 42°C en á bakrás 37°C  
Hitanemar komi á allar slaufur

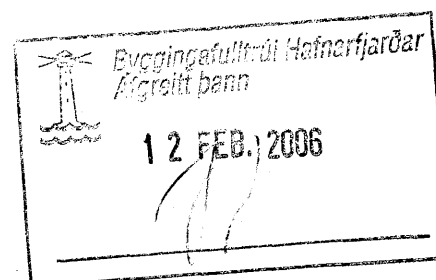

Verkfræðistofa Hauks Ásgeirssonar e.h.f.  
Lindasmári 12, 200 Kópavogur  
**VHÁ**  
Sími 564-4337 Farsími 897-8132  
e-mail: haukurasg@simnet.is  
Kennitala: 560600-3050

Hannað H.Á.	Teiknað H.Á.	Sambýkt: <i>Haukur Ásgeirsson</i>
		Kennitala 301255-4629

**FÍFUVELLIR 12**  
HAFNARFIRÐI  
LAGNIR  
ALMENNAR SKÝRINGAR

Mkv.	Teikn. nr. 3-0.0	Verk nr. 200
		Skráningar nr.: 2010
Áritun aðalhönnuðar:	Útgáfa A	Dags. ÁG 04