

BENDING Í VEGGI:


Í ÚTVEGGI KEMUR K10C250 LÁRÉTT OG K10C250 LÓDRÉTT Í YTRI BRÚN, NEMA ANNAD SÉ TEKIÐ FRAM.

Í INNVEGGI SKAL SETJA K10C250 LÁRÉTT OG LÓDRÉTT, Í MIÐJAN VEGG, NEMA ANNAD SÉ TEKIÐ FRAM. SJÁ SNIÐ D-D BL.S. 2-1.2. ÞAR SEM STÁLSÚLUR KOMA Á INNVEGGI OG MYNDA HJÁMIÐJU SKAL FERA BENDINGU Í ÚTBRÚN VEGGJAR OG ÞÉTTA LÓBRÉTTA BENDINGU Í K10C200.

UMHVERFIS OP SKAL SETJA 2K12 SEM NÁ 500 ÚT FYRIR BRÚNIR OPS, NEMA ANNAD SÉ TEKIÐ FRAM.

SETJA SKAL STUNGUJÁRN, 2K12, LENGÐ = 1000mm. TIL HLIÐAR VIÐ ÖLL HURÐAROP OG GLUGGA SEM NÁ NIÐUR AÐ BOTNPLÖTU.

GRUNNMYND ÞAKPLÖTU, 1:50

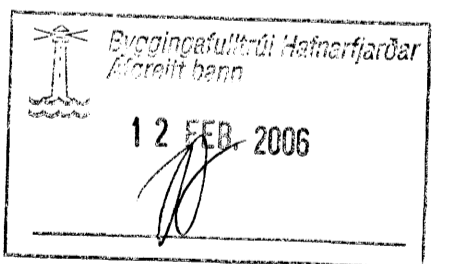

Verkfræðistofa Hauks Ásgeirssonar e.h.f.
 Lindasmári 12, 200 Kópavogur
 Sími 564-4337 Farsími 897-8132
 e-mail: haukurasg@simnet.is
 Kennitala: 560600-3050

| | | |
|----------------|-----------------|------------------------------------|
| Hannað H.Á. | Telknað H.Á. | Sampykkt: Kennitala 301255-4629 |
|----------------|-----------------|------------------------------------|

FÍFUVELLIR 12
 HAFNARFIRÐI
 BURÐARVIRKI
 GRUNNMYND ÞAKPLÖTU

| | | |
|----------------------|---------------------|---|
| Mkv. 1:50 | Telkn. nr. 2-1.1 | Verk nr. 200 Skráningar nr.: 2003 |
| Áritun aðalhönnuðar: | | Útgáfa A Dags. ÁG 04 |