



# DREKAVELLIR 26 HAFNARFIRÐI INGVAR OG KRISTJÁN.


GLUGGAR OG HURÐIR 2 - 3 - 4 - 5 - 6 - 7 & 8 HÆÐ.

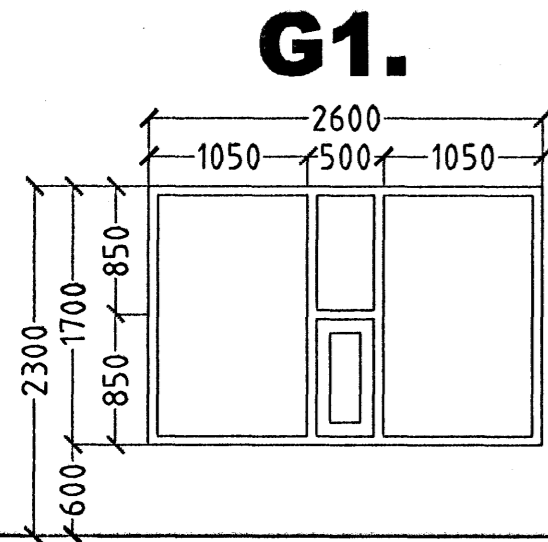


28. STK. STOFA.

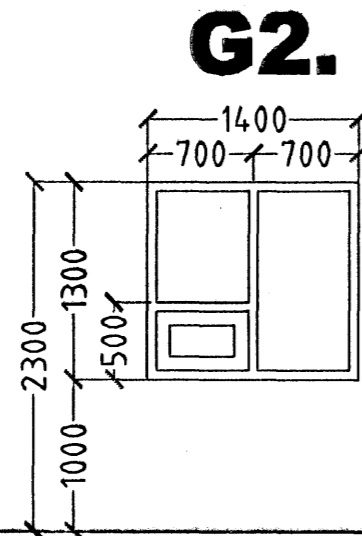


7. STK. ELDHÚS.

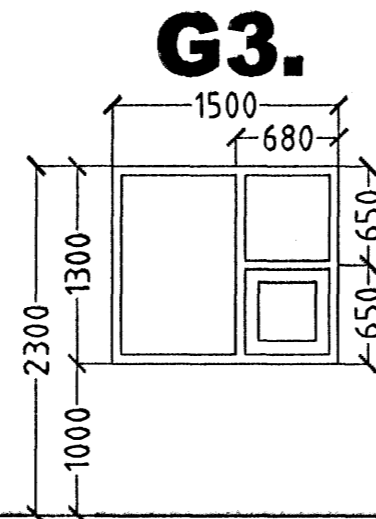


7. STK. HJÓN.

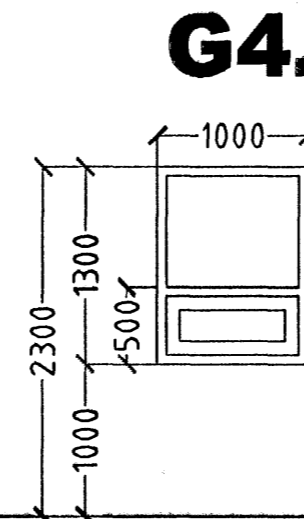


14. STK. ELDHÚS.

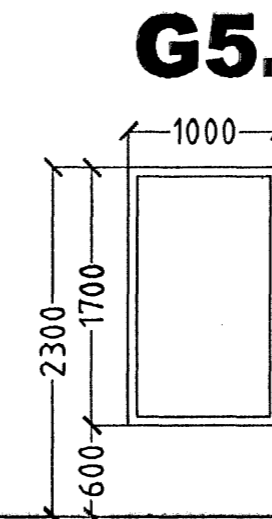


28. STK. STOFA.

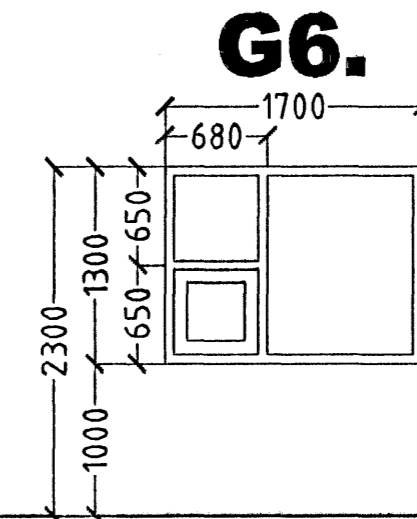


28. STK. HERB./HJÓN.

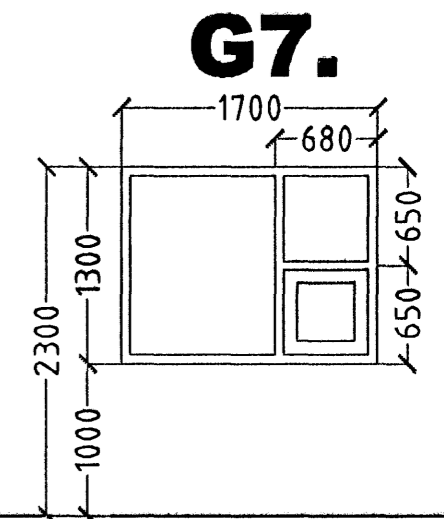


28. STK. HERB./HJÓN.

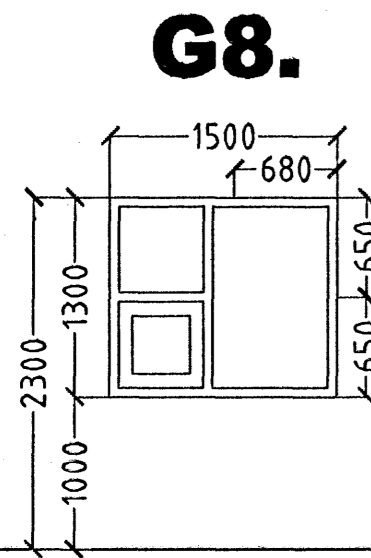


7. STK. HJÓN.

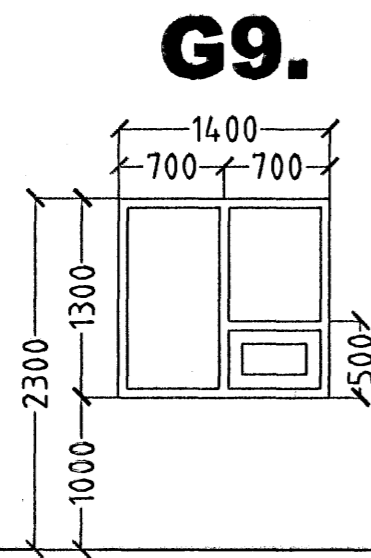


7. STK. ELDHÚS.

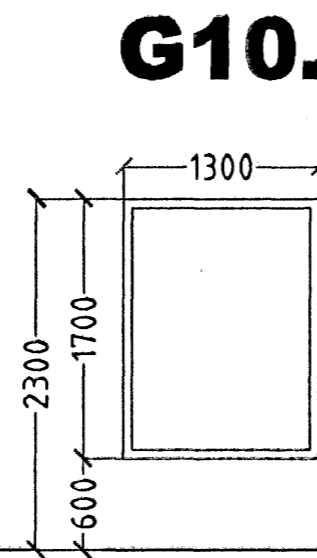


14. STK. STOFA.

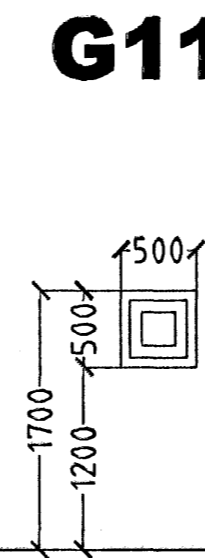


14. STK. HERB.

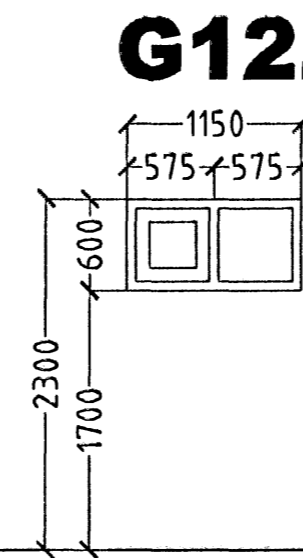


7. STK. BAÐ.

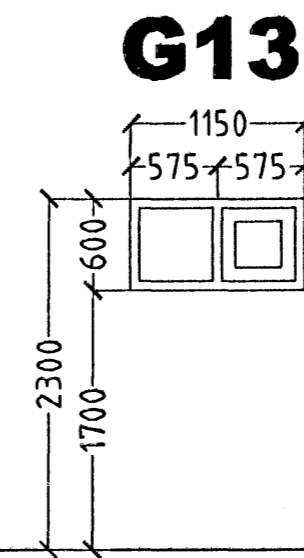


7. STK. BAÐ.

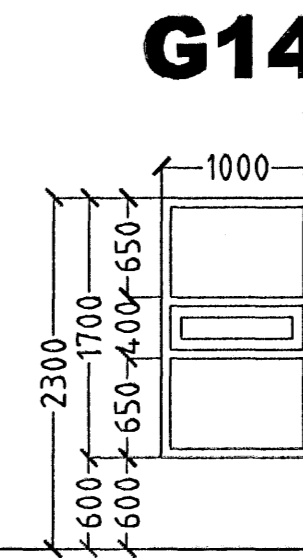


7. STK. ÖRYGGISSTIGAHÚS.

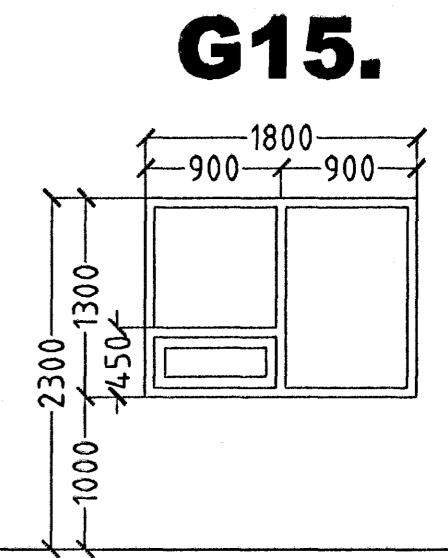


7. STK. STIGAPALLUR.

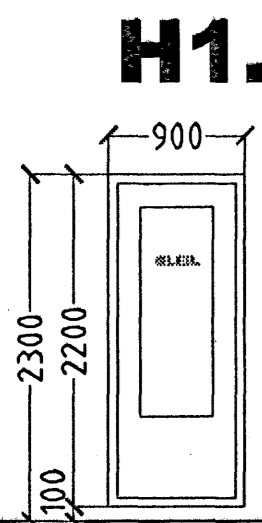

21. STK. STOFA/HJÓN.  
HURÐ OPNAST HÆGRI ÚT.  
21. STK. STOFA/HJÓN.  
HURÐ OPNAST VINSTRI ÚT.

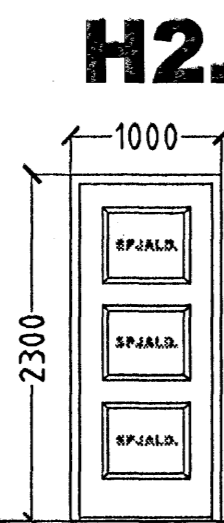

7. STK. ÖRYGGISSTIGAHÚS  
HURÐ OPNAST  
HÆGRI INN.

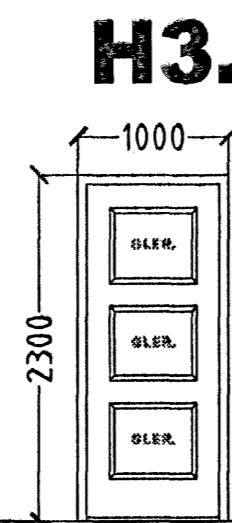

7. STK. STIGAPALLUR  
HURÐ OPNAST  
HÆGRI ÚT.

GLUGGAR OG HURÐIR 2 - 3 - 4 - 5 - 6 - 7 & 8 HÆÐ.

GLUGGAR OG HURÐIR KJALLARI 7. STK.  
GLUGGAR OG HURÐIR 1. HÆÐ 41. STK.  
GLUGGAR OG HURÐIR 2. HÆÐ 38. STK.  
GLUGGAR OG HURÐIR 3. HÆÐ 38. STK.  
GLUGGAR OG HURÐIR 4. HÆÐ 38. STK.  
GLUGGAR OG HURÐIR 5. HÆÐ 38. STK.  
GLUGGAR OG HURÐIR 6. HÆÐ 38. STK.  
GLUGGAR OG HURÐIR 7. HÆÐ 38. STK.  
GLUGGAR OG HURÐIR 8. HÆÐ 38. STK.  
GLUGGAR OG HURÐIR 9. HÆÐ 32. STK.

HEILDARFJÖLDI GLUGGA OG HURÐA 347. STK.

ATH!  
ÖLL MÁL ATHUGIST OG MÆLIST Á STAÐNUM  
ÁÐUR EN SMÍÐI HEFST.

DREKAVELLIR 26 HAFNARFIRÐI.

Sigurður Þorvarðarson byggingafræðingur bfi.  
Teiknistofan Strandgötu 11 220 Hafnarfirði.  
Sími: 5651510. Netfang: teiknistofan@simnet.is  
STH. teiknistofan ehf. kt. 510298-2769. Kf. aðalhönnuðar: 141250-4189.

Skýringar:	Séruppráttur.
Teikning:	Gluggar og hurðir.
Mælikvarði:	1:50.
Undirskrift:	<i>9/206 Sigurð</i>
Blað nr:	Dagsetning: 20 september 2004.
Breytt:	

*Þorvaldur Kristjánsson*  
12. SEP 2006