



1 SNID 1:10

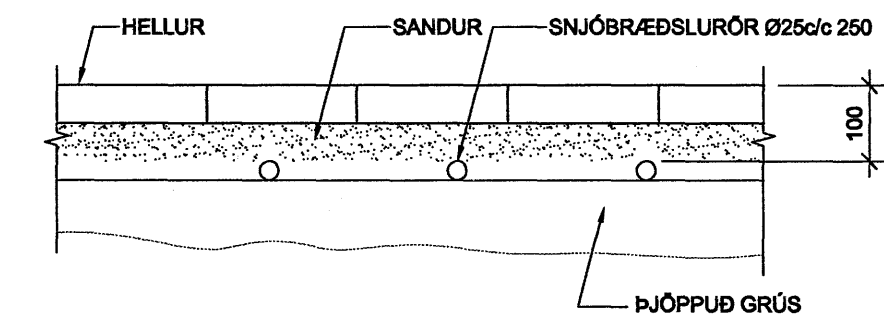

2 SNID 1:10

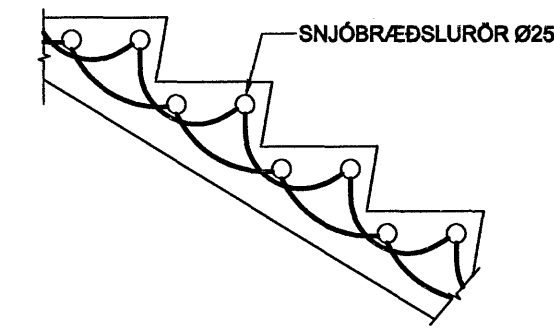

ÁRITUN SAMRÆMINGARHÖNDLUNAR
[Signature]
 Kl. 116457-2789

Þessi skýring er hluti af
 18.12.2006
[Signature]

TILVÍSANIR:
 ALMENNAR SKÝRINGAR SJA BL. NR. L(15-21)_001

SR. DAGS. BREYTING REIKN. TEIKN.
NORÐURBAKKI 19a
 SNJÓBRÆÐSLA
 GRUNNMYND OG SNID

SKV.: 1.591.10
 DAGS: 10.02.2006
 HANNAÞEYKN.: ÞÓGG
 VERKNR.: 05104

YFIRFARID: *[Signature]*
 SAMBYGGT: *[Signature]*
 KENNITALA: 130657-4438
 TEIKN. NR.: L(19a)_129

IAV
 VEFKFRÆÐIÁRÁÐGJÖF
 Kennitala: 800105-1400
 Lynguhlíð 4, 110 Reykjavík
 Sími: 517-3000
 Vefbálg: www.conis.is

