
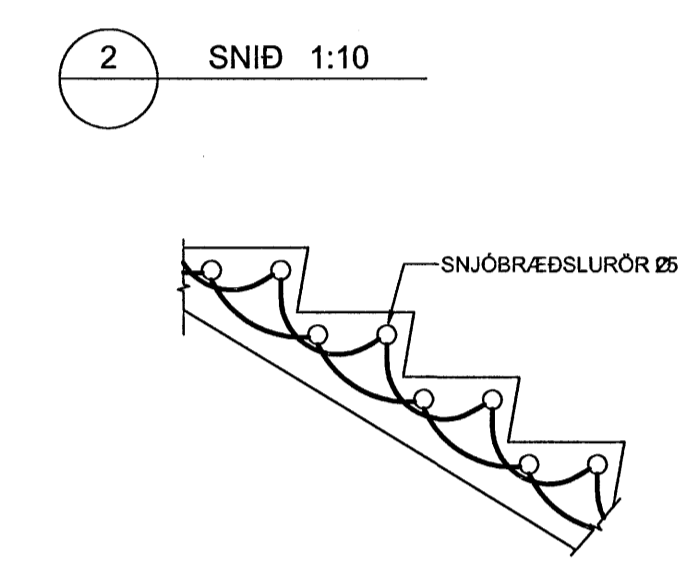
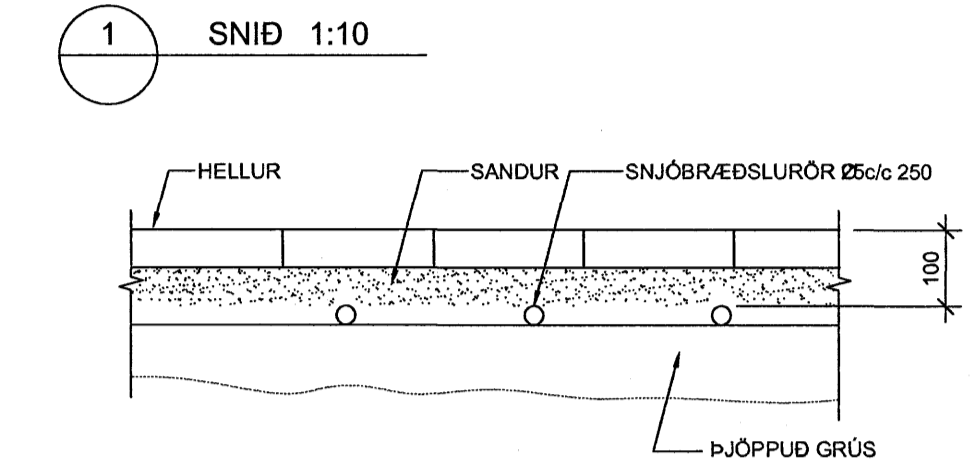


ÁRTUN SAMRÆMINGARSKÝRINGAR
Kt. 110457-2789

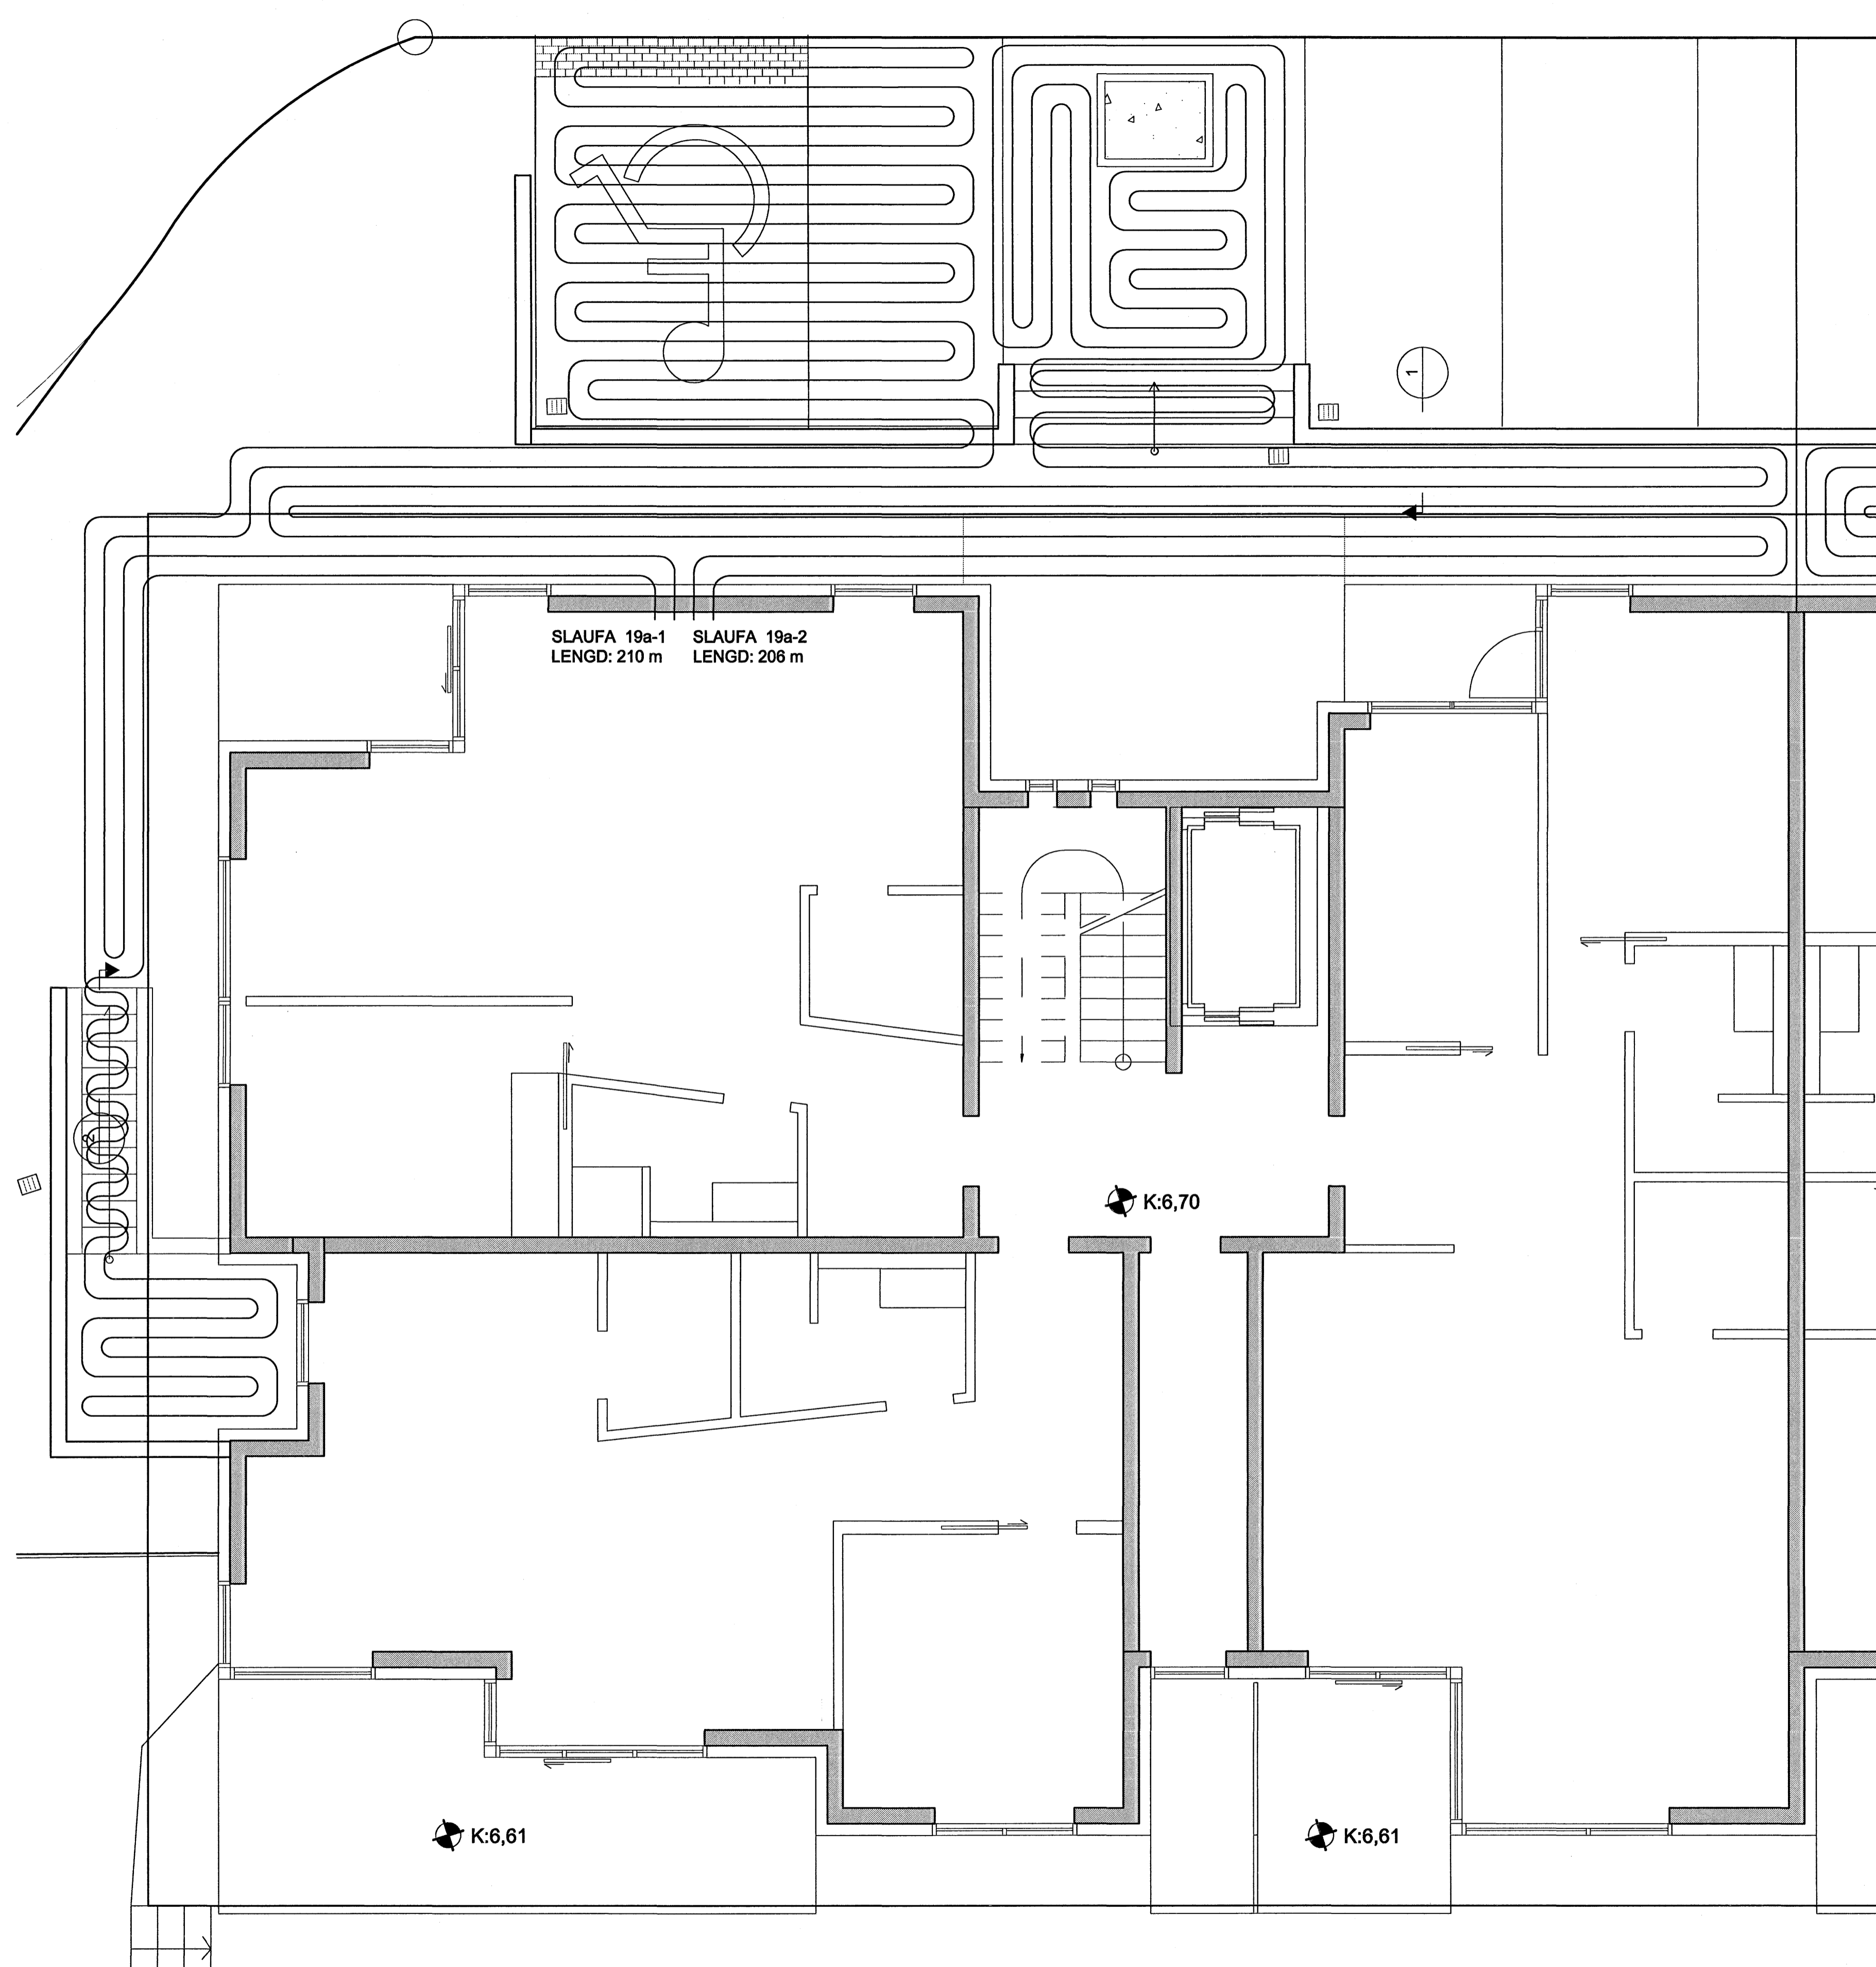

18/03 2006

TILVÍSANIR:
ALMENNAR SKÝRINGAR SJÁ BL. NR. L(15-21)_001

SR. DAGS. BREYTING REIKN. TEKN.
NORÐURBAKKI 19b
SNJÓBRÆÐSLA
GRUNNMYND OG SNID

MKV.: 1.50/1.10
DAGS: 10.02.2006
HANNAÐ/TEKN.: ÞÓGG
VERKNR.: 05104

YFIRFARÐ: J.S.
SAMÞYKKT: *J. S.*
KENNITALA: 130607-4438
TEKN. NR.: L(19b)_130

IAV
Conís
VERKFRÁÐINÁÐGJÓF
Kennitala: 600105-1400
Lýngilnúmer: 110/06/þjónk
Sími: 517-3050
Vefvang: www.conis.is

