


HÚS 19b - RÚMMYND KJALLARA - 1:50

ARITUN SAMRÆMINGARÞINGA
 Kt. 110457-2789

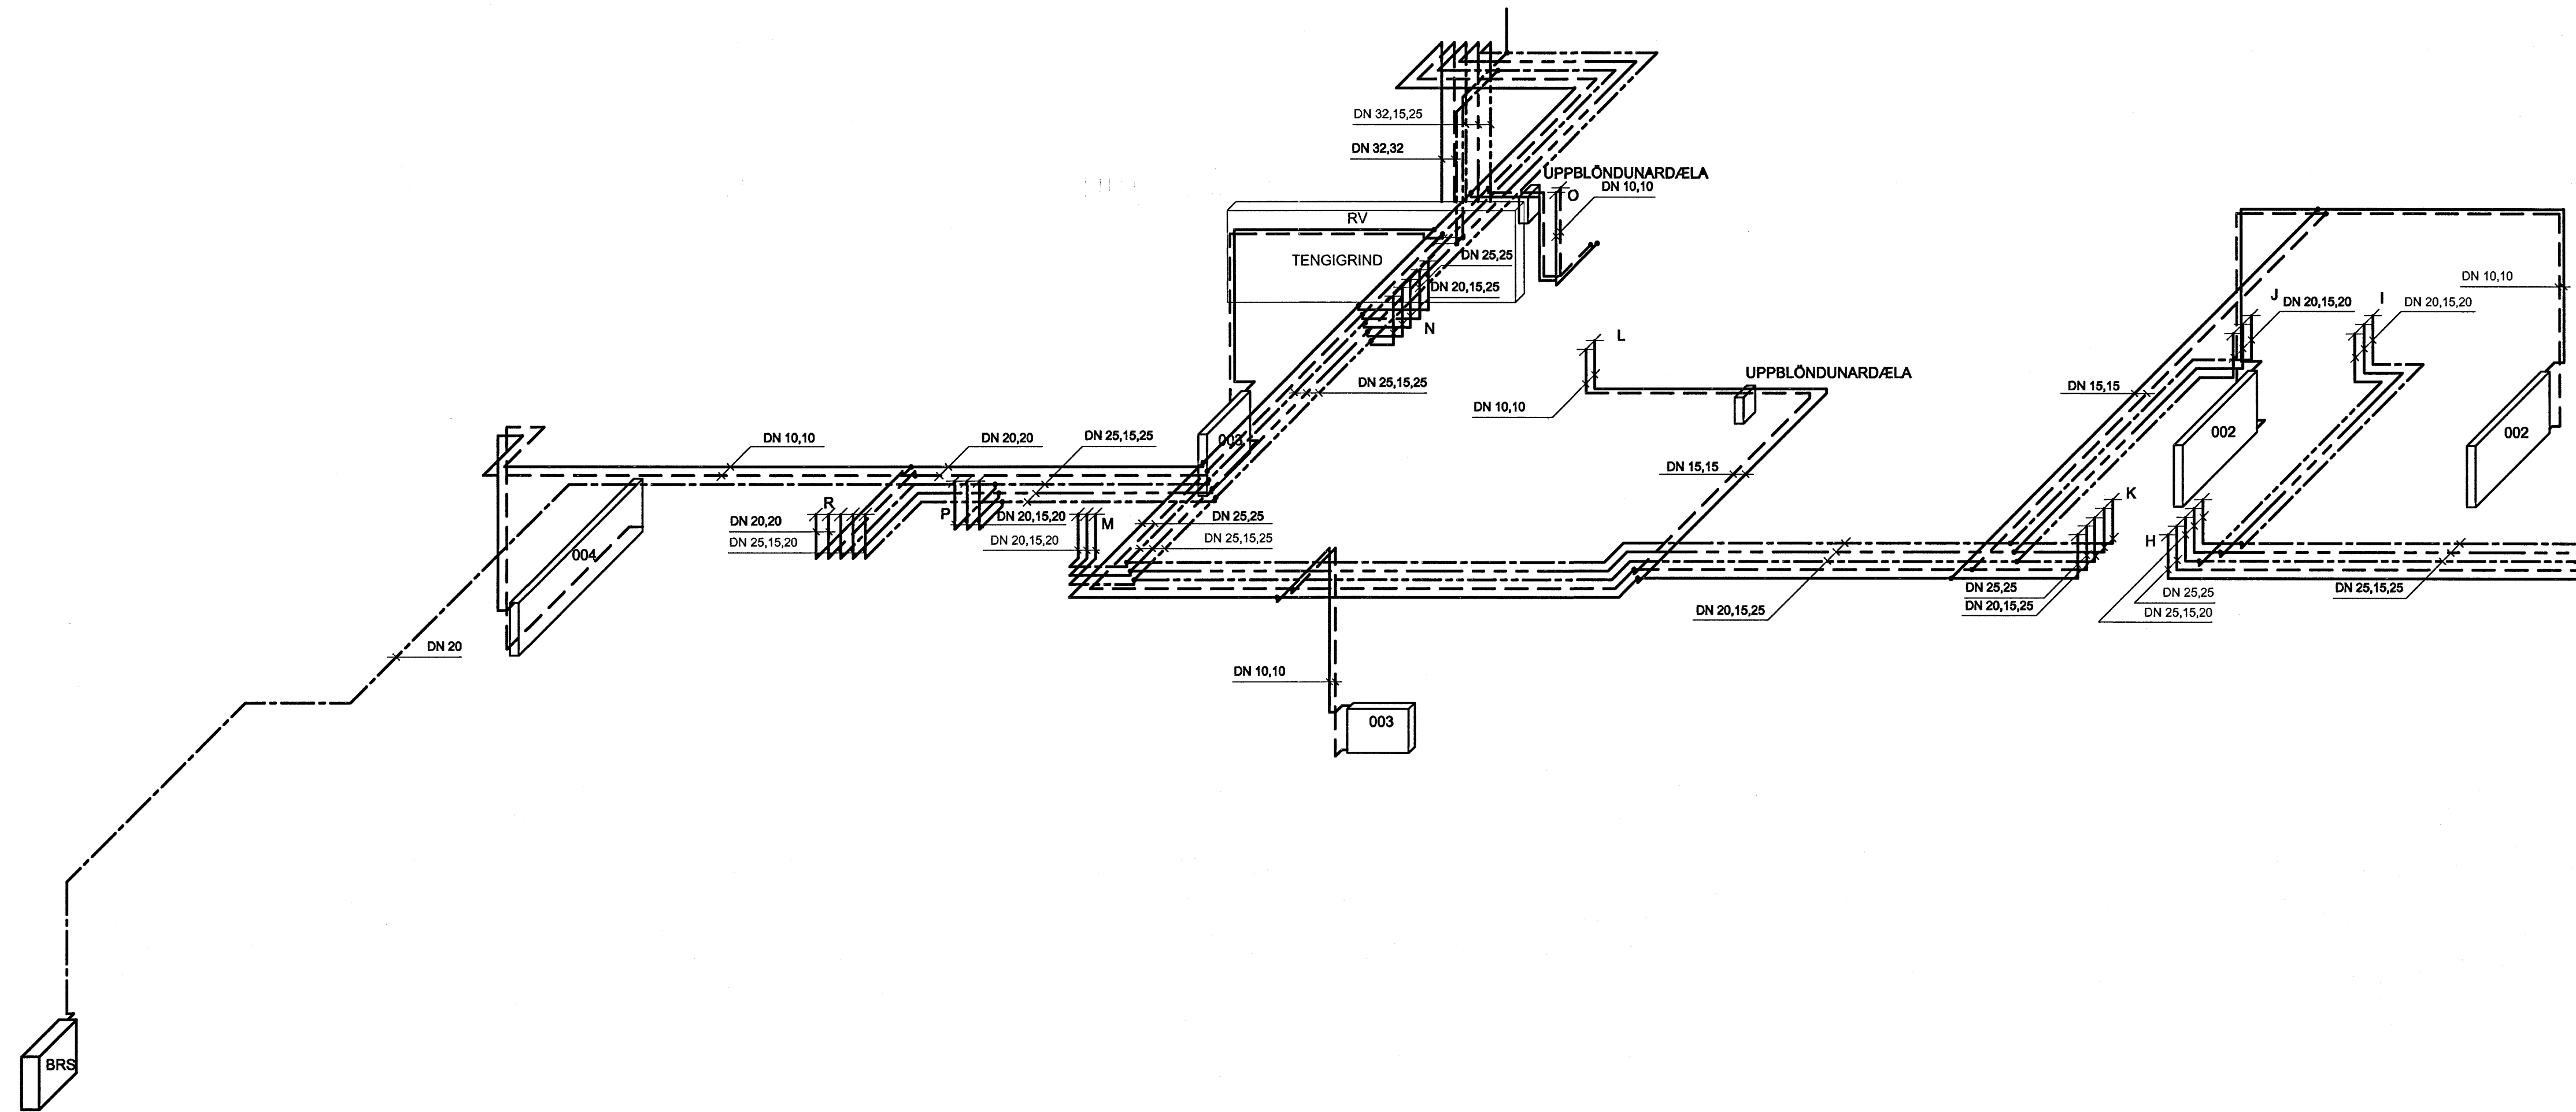

18.02.2008

TILVÍSANIR:
 ALMENNAR SKÝRINGAR SJÁ BL. NR. L(15-21)_001
 FRÁVEITUKERFI SJÁ BL. NR. L(15-21)_012
 NEYSLUVATNS- OG HITAKERFI
 GRUNNMYND SJÁ BL. NR. L(19b)_306

BR.	DAGS.	BREYTING	REIKN.	TEIKN.
NORÐURBAKKI 19b				
ÞRIFA- OG HITAKERFI				
RÚMMYND				
KJALLARI				
MCV:	1:50			
DAGS:	10.02.2008			
HANNAÐTEIKN:	ÞÓGG			
VERKNR:	05104			
YFIRFARIR:	[Signature]			
SAMBYKKT:	[Signature]			
KENNITALA:	130657-4438			
TEIKN. NR.	L(19b)_341			

