


HÚS 19a - RÚMMYND 1-4. HÆÐ- 1:50

ÁRTUN SAMPREMINGARHÖNNAÐAR  
 Kt. 110457-2789

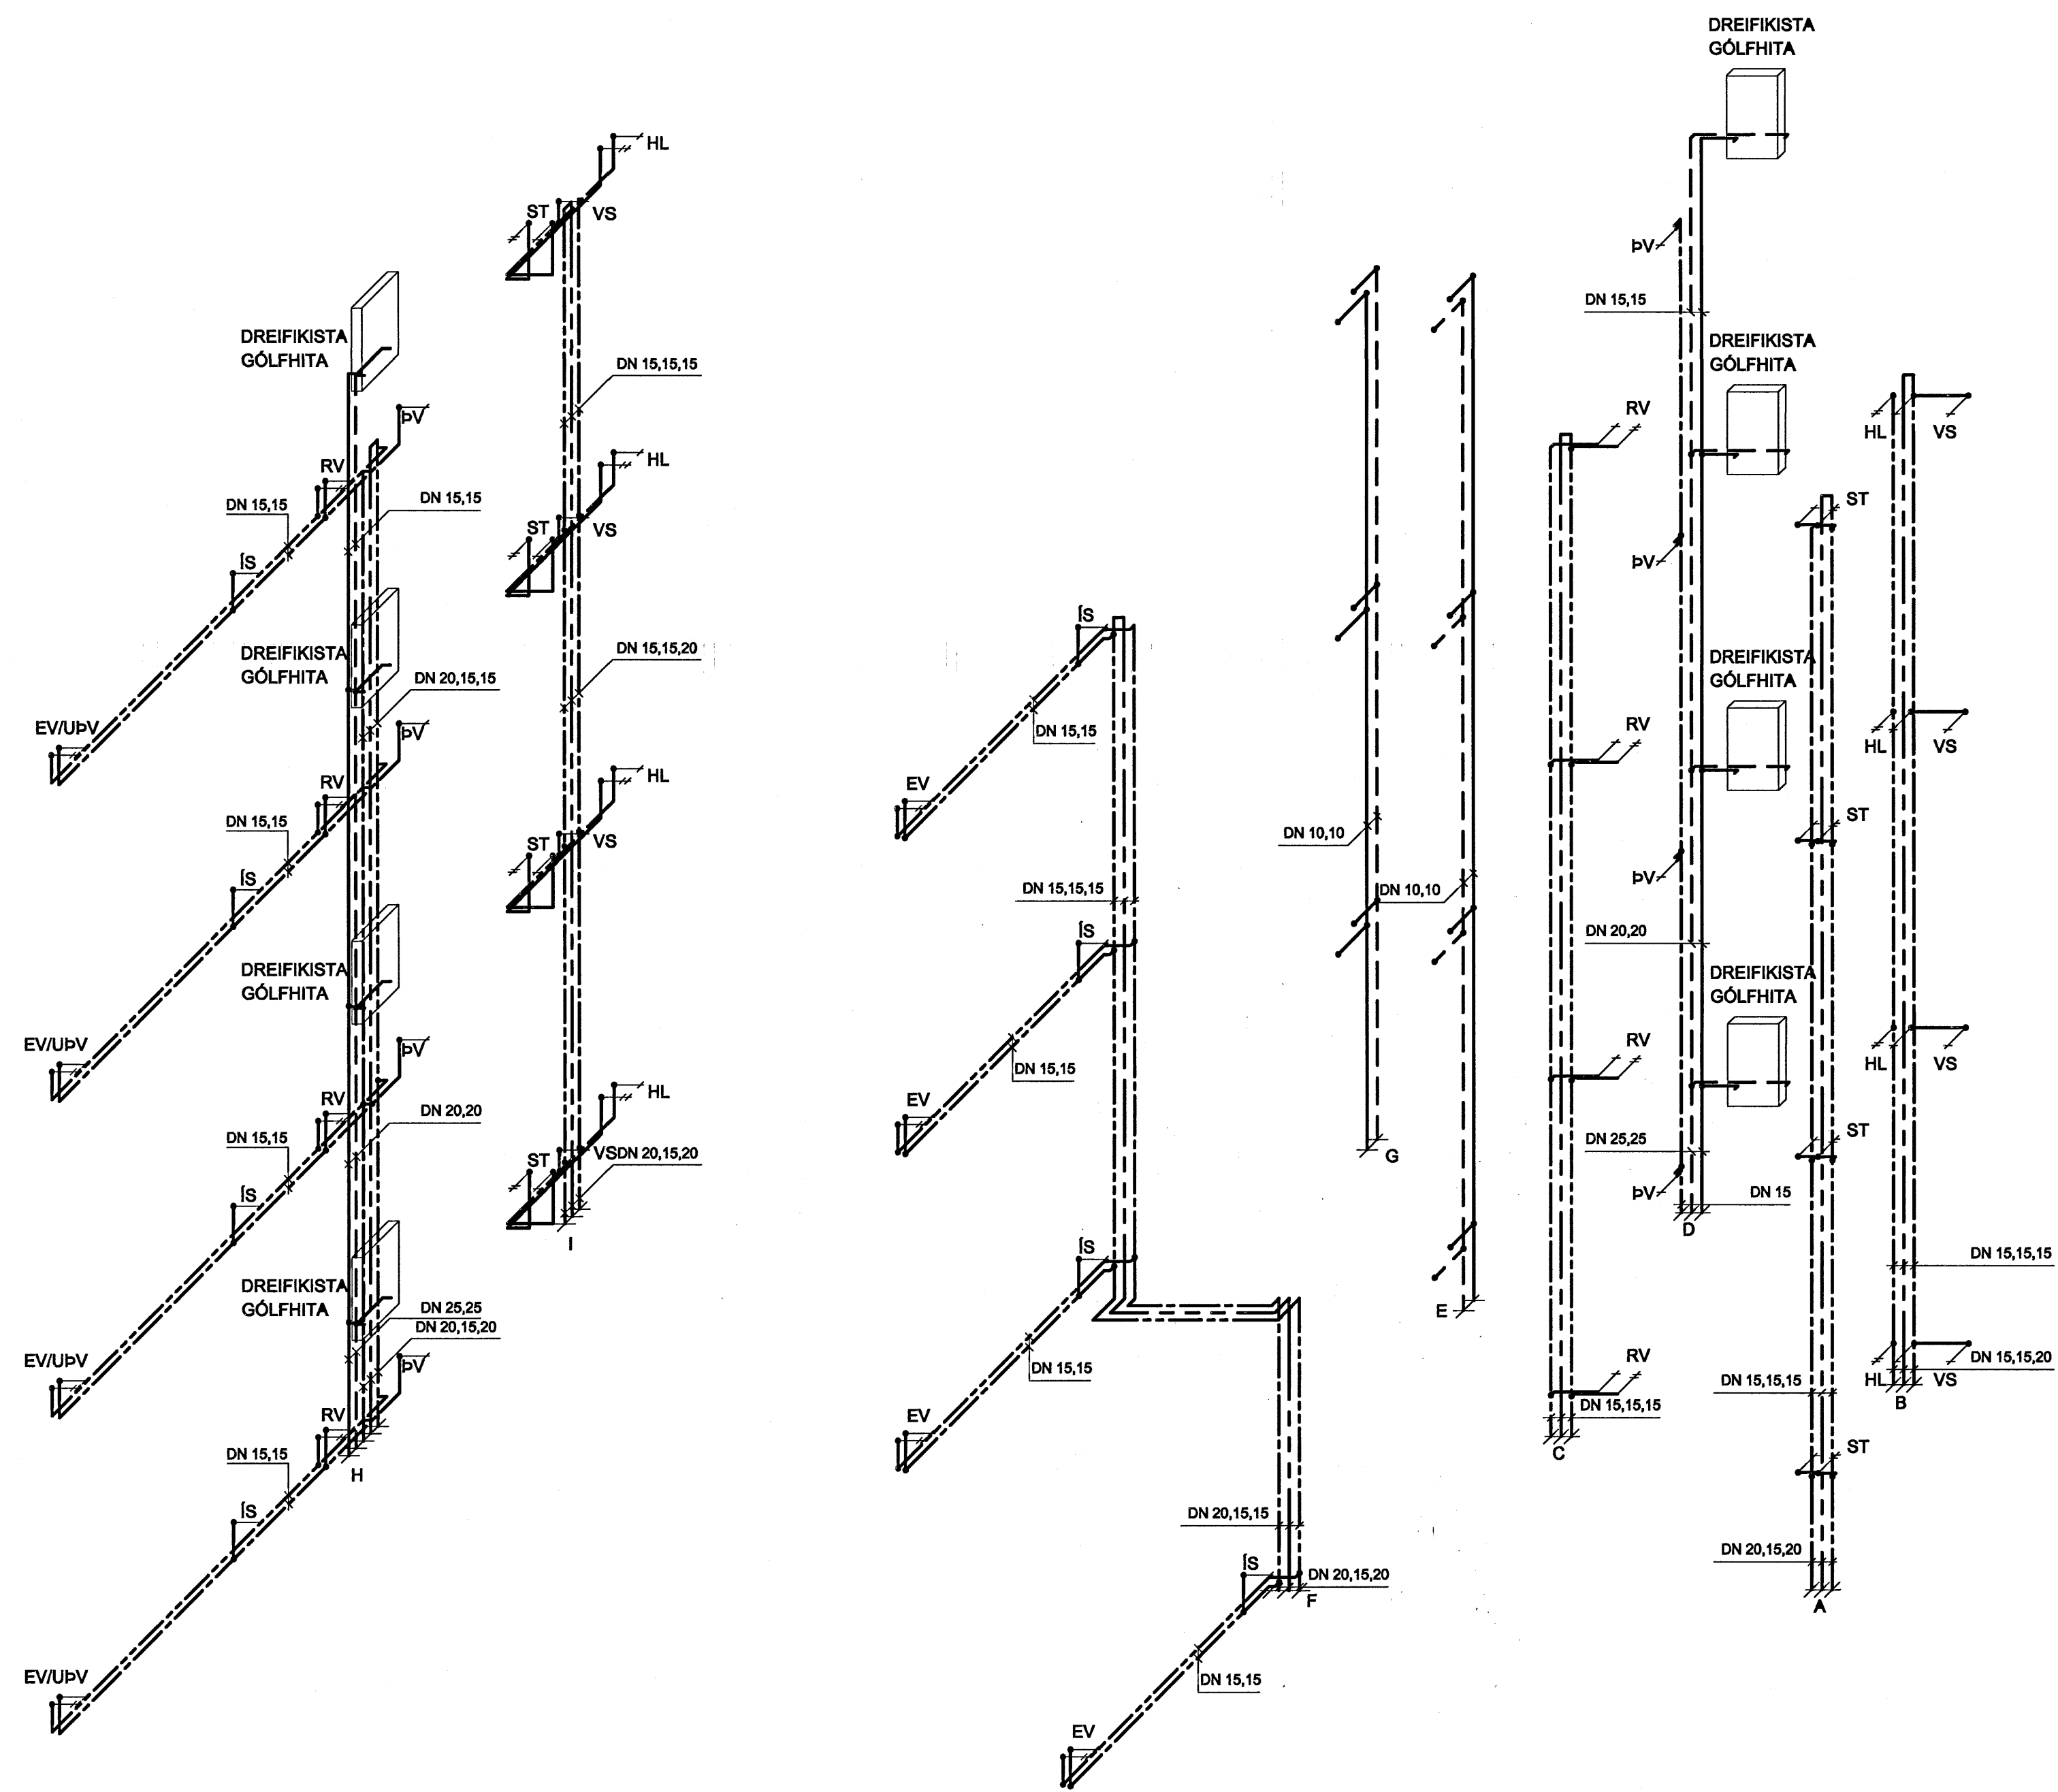

18 FEB 2006

TILVÍSANIR:  
 ALMENNAR SKÝRINGAR . . . . . SJÁ BL. NR. L(15-21)\_001  
 FRÁVEITUKERFI . . . . . SJÁ BL. NR. L(15-21)\_012  
 NEYSLUVATNS- OG HITAKERFI  
 GRUNNMÝND . . . . . SJÁ BL. NR. L(19a)\_310-331

BR. DAGS. BREYTING	REIKN. TEIKN.
NORÐURBAKKI 19a	
PRIFA- OG HITAKERFI	
RÚMMYND	
1-4. HÆÐ	
MKV:	1:50
DAGS:	18.02.2006
HANNAÐIERN:	ÞÓGG
VERÐUR:	06/04
YFIRFARIR:	IAV
SAMBYKKI:	Julius3
KENNTALA:	130657-4438
TEIKN. NR.:	L(19a)_342

