


HÚS 19b - RÚMMYND 1-4. HÆÐ- 1:50

ARITUN SAMRÆMINGSRÁÐUNGAÐAR
 R. 110/57-2789

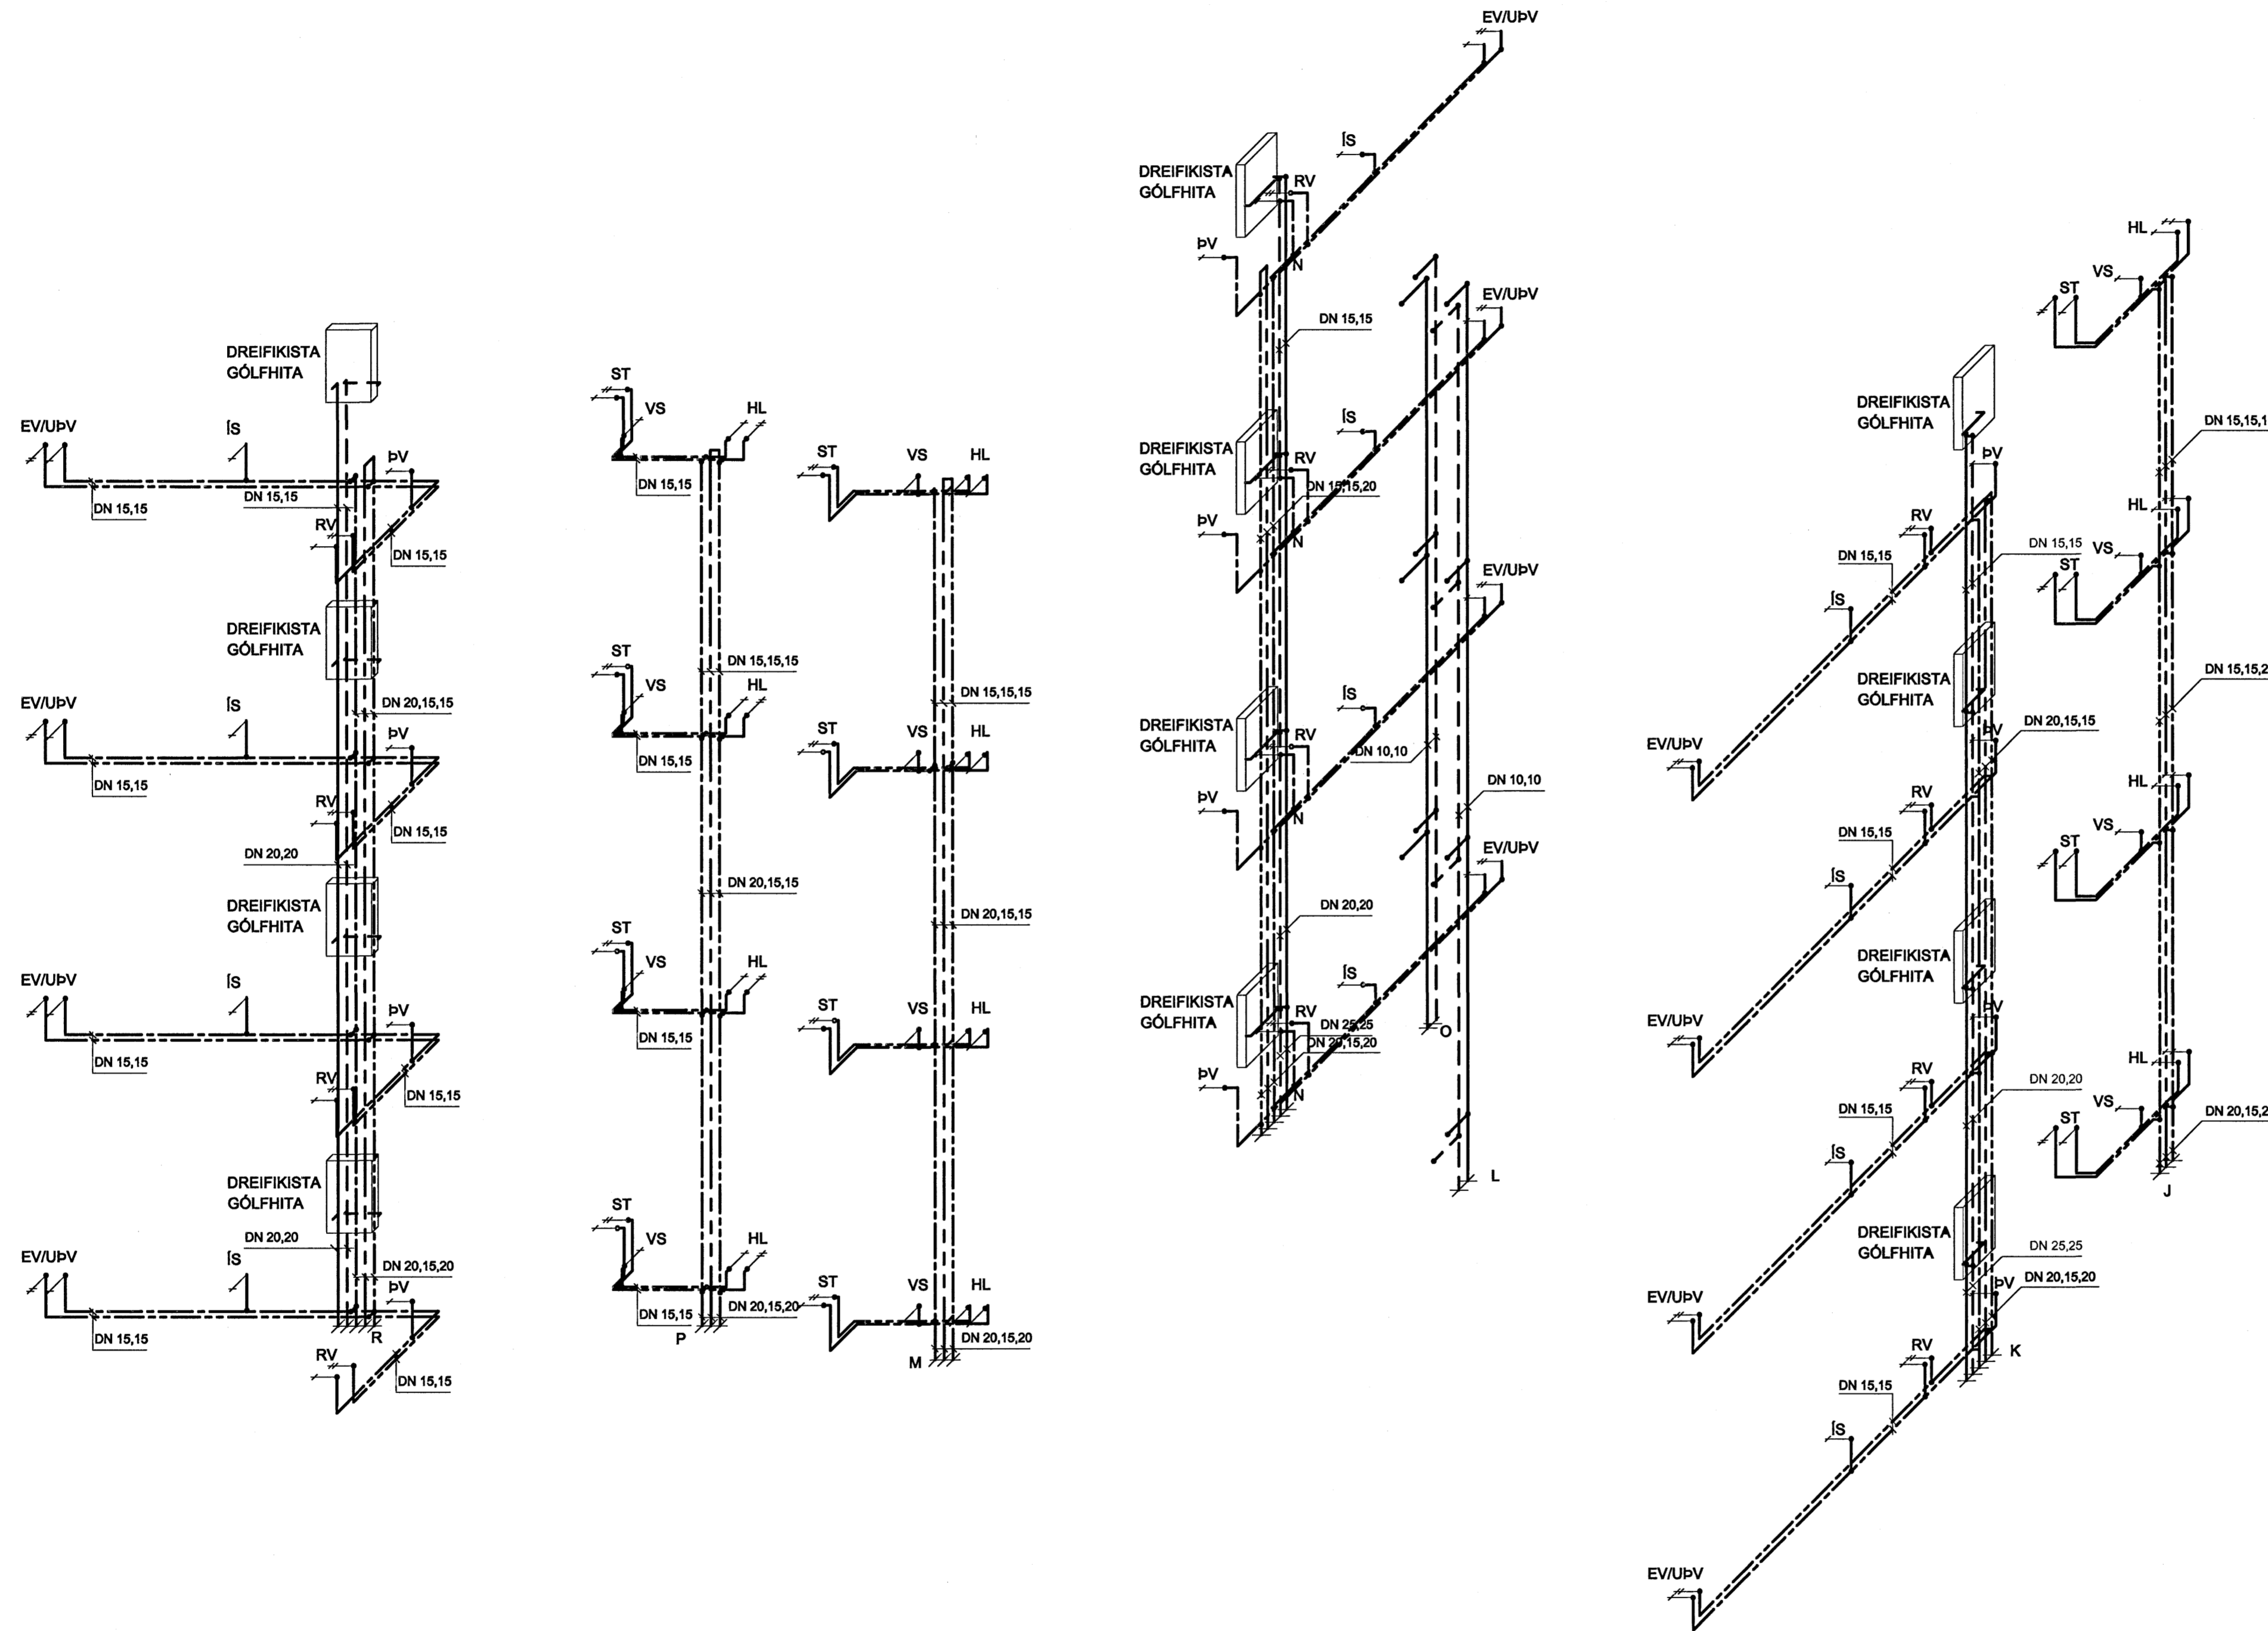

18 FEB 2006

TILVÍSANIR:
 ALMENNAR SKÝRINGAR SJÁ BL. NR. L(15-21)_001
 FRÁVEITUKERFI SJÁ BL. NR. L(15-21)_012
 NEYSLUVATNS- OG HITAKERFI
 GRUNNMÝND SJÁ BL. NR. L(19a)_310-331

BR. DAGS.	BREYTING	REIKN.	TEIKN.
NORÐURBAKKI 19b			
PRIFA- OG HITAKERFI			
RÚMMYND			
1-4. HÆÐ			
MÖV.	1:50		
DAGS.	10.02.2006		
HANNAÐTEIKN.	ÞÓGG		
VERKNR.	05104		
YFIRFARID.			
SAMBYGGI.			
KENNTALA.	130657-4438	Kennitala: 600105-1400 Lynghóla 4, 110 Reykjavík Sími: 517-3000 Vefbúg: www.conis.is	
TEIKN. NR.	L(19b)_343	BR.	

