


HÚS 19a - RÚMMYND 1-4. HÆÐ- 1:50

ÁRSTUN SAMRÆMINGARHÖNNUNÁR
Kt. 110/57-2789

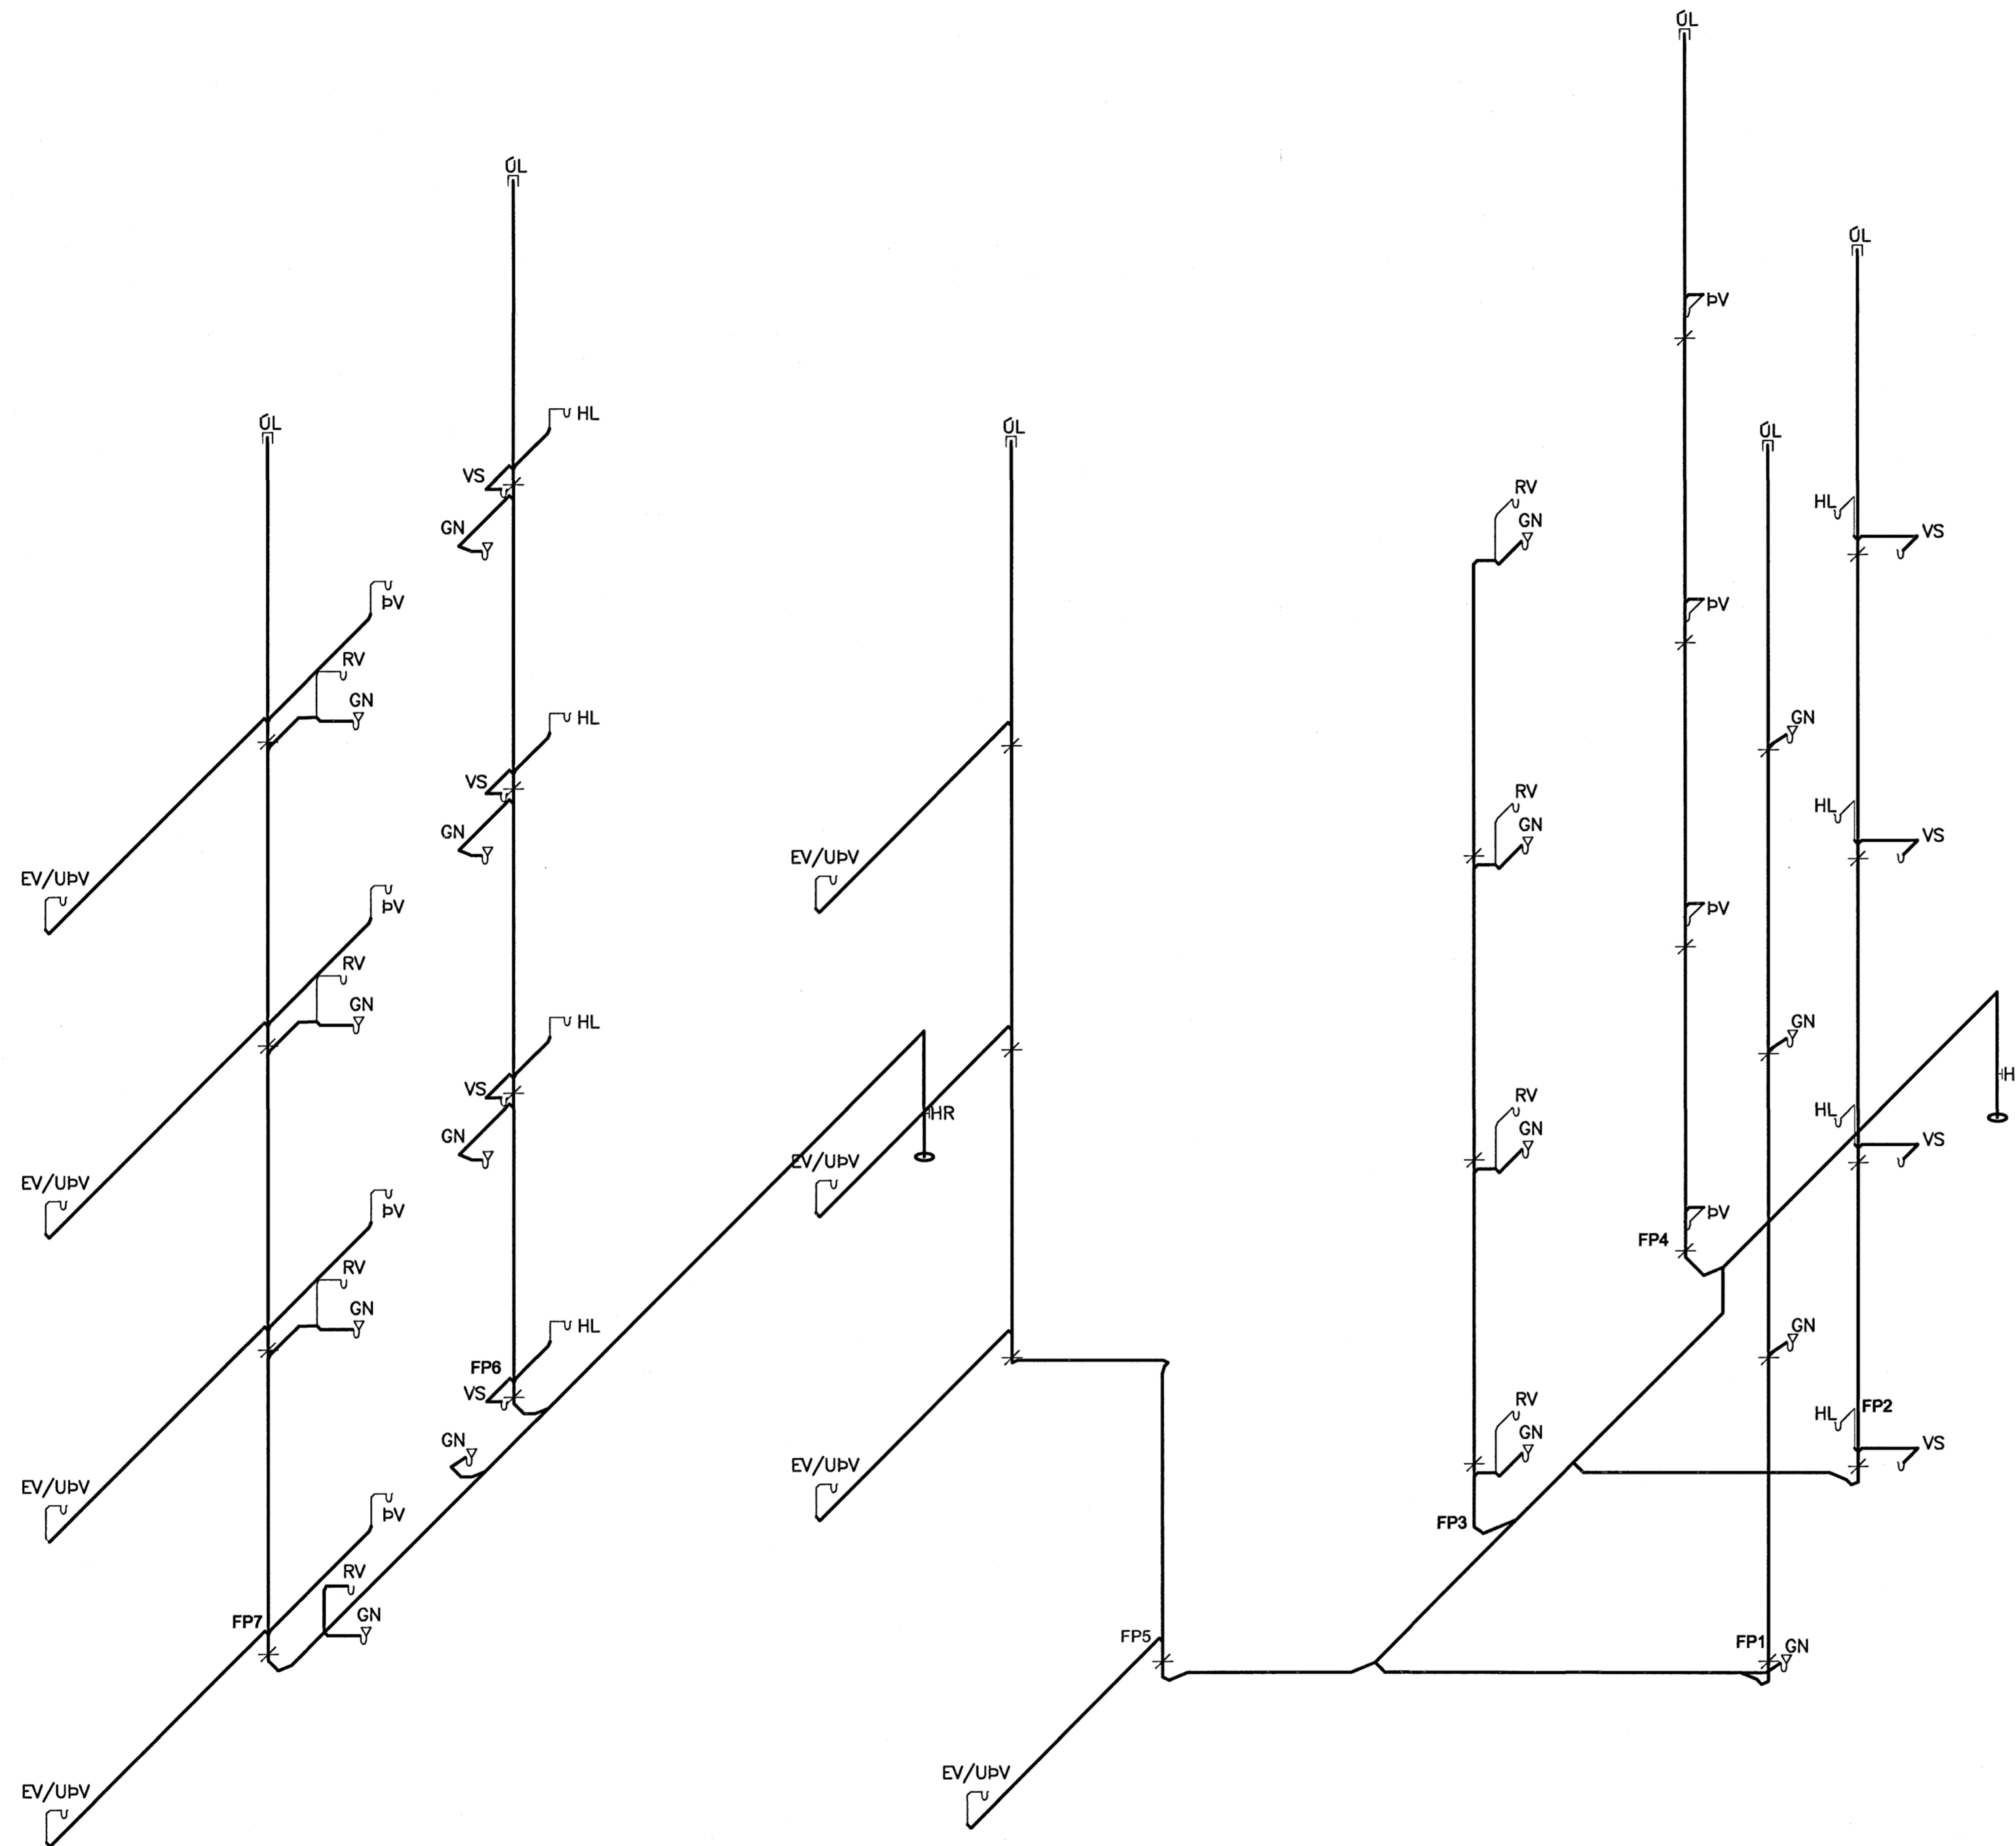

PIPUSTÆRDIR:
PIPUSTÆRDIR SKULU VERA SAMKVÆMT TÖFLU NEMA
ANNAD SÉ SÝNT Á TEIKNINGU:

TÆKI	FP	VS	EV	RV	GN	HL	PV
DN	100STJ	100PP	50PP	50PP	50PP	40PP	50PP

ÚTLOFTUN EFST Á FALLPIPUM ER DN75

18. FEB 2006

TILVÍSANIR:
ALMENNAR SKÝRINGAR SJÁ BL. NR. L(15-21)_001
FRÁVEITUKERFI SJÁ BL. NR. L(15-21)_012
NEYSLUVATNS- OG HITAKERFI
GRUNNMÝND SJÁ BL. NR. L(19a)_305-331

BR. DAGS. BREYTING. REIKN. TEIKN.

NORÐURBAKKI 19a

DRIFAKERFI
RÚMMYND
1-4. HÆÐ

MKV: 1:50
DAGS: 10.02.2006
HANNAÐATEIKN: HÓGG
VERÐUR: 05/04

IAV
YFIRFARIR: JB
SAMRÆMINGARFÖLKI: Jónas S.
KENNITALA: 130057-4438

Conís
KENNITALA: 400105-1400
Lýngilá 4, 110 Reykjavík
Sími: 517-2090
Vefbú: www.conis.is

TEIKN. NR.: L(19a)_344

