


HÚS 19b - RÚMMYND 1-4. HÆÐ- 1:50

ARITUN SAMRÆMINGARSHÖFUÐGAR
Kl. 110437-2733

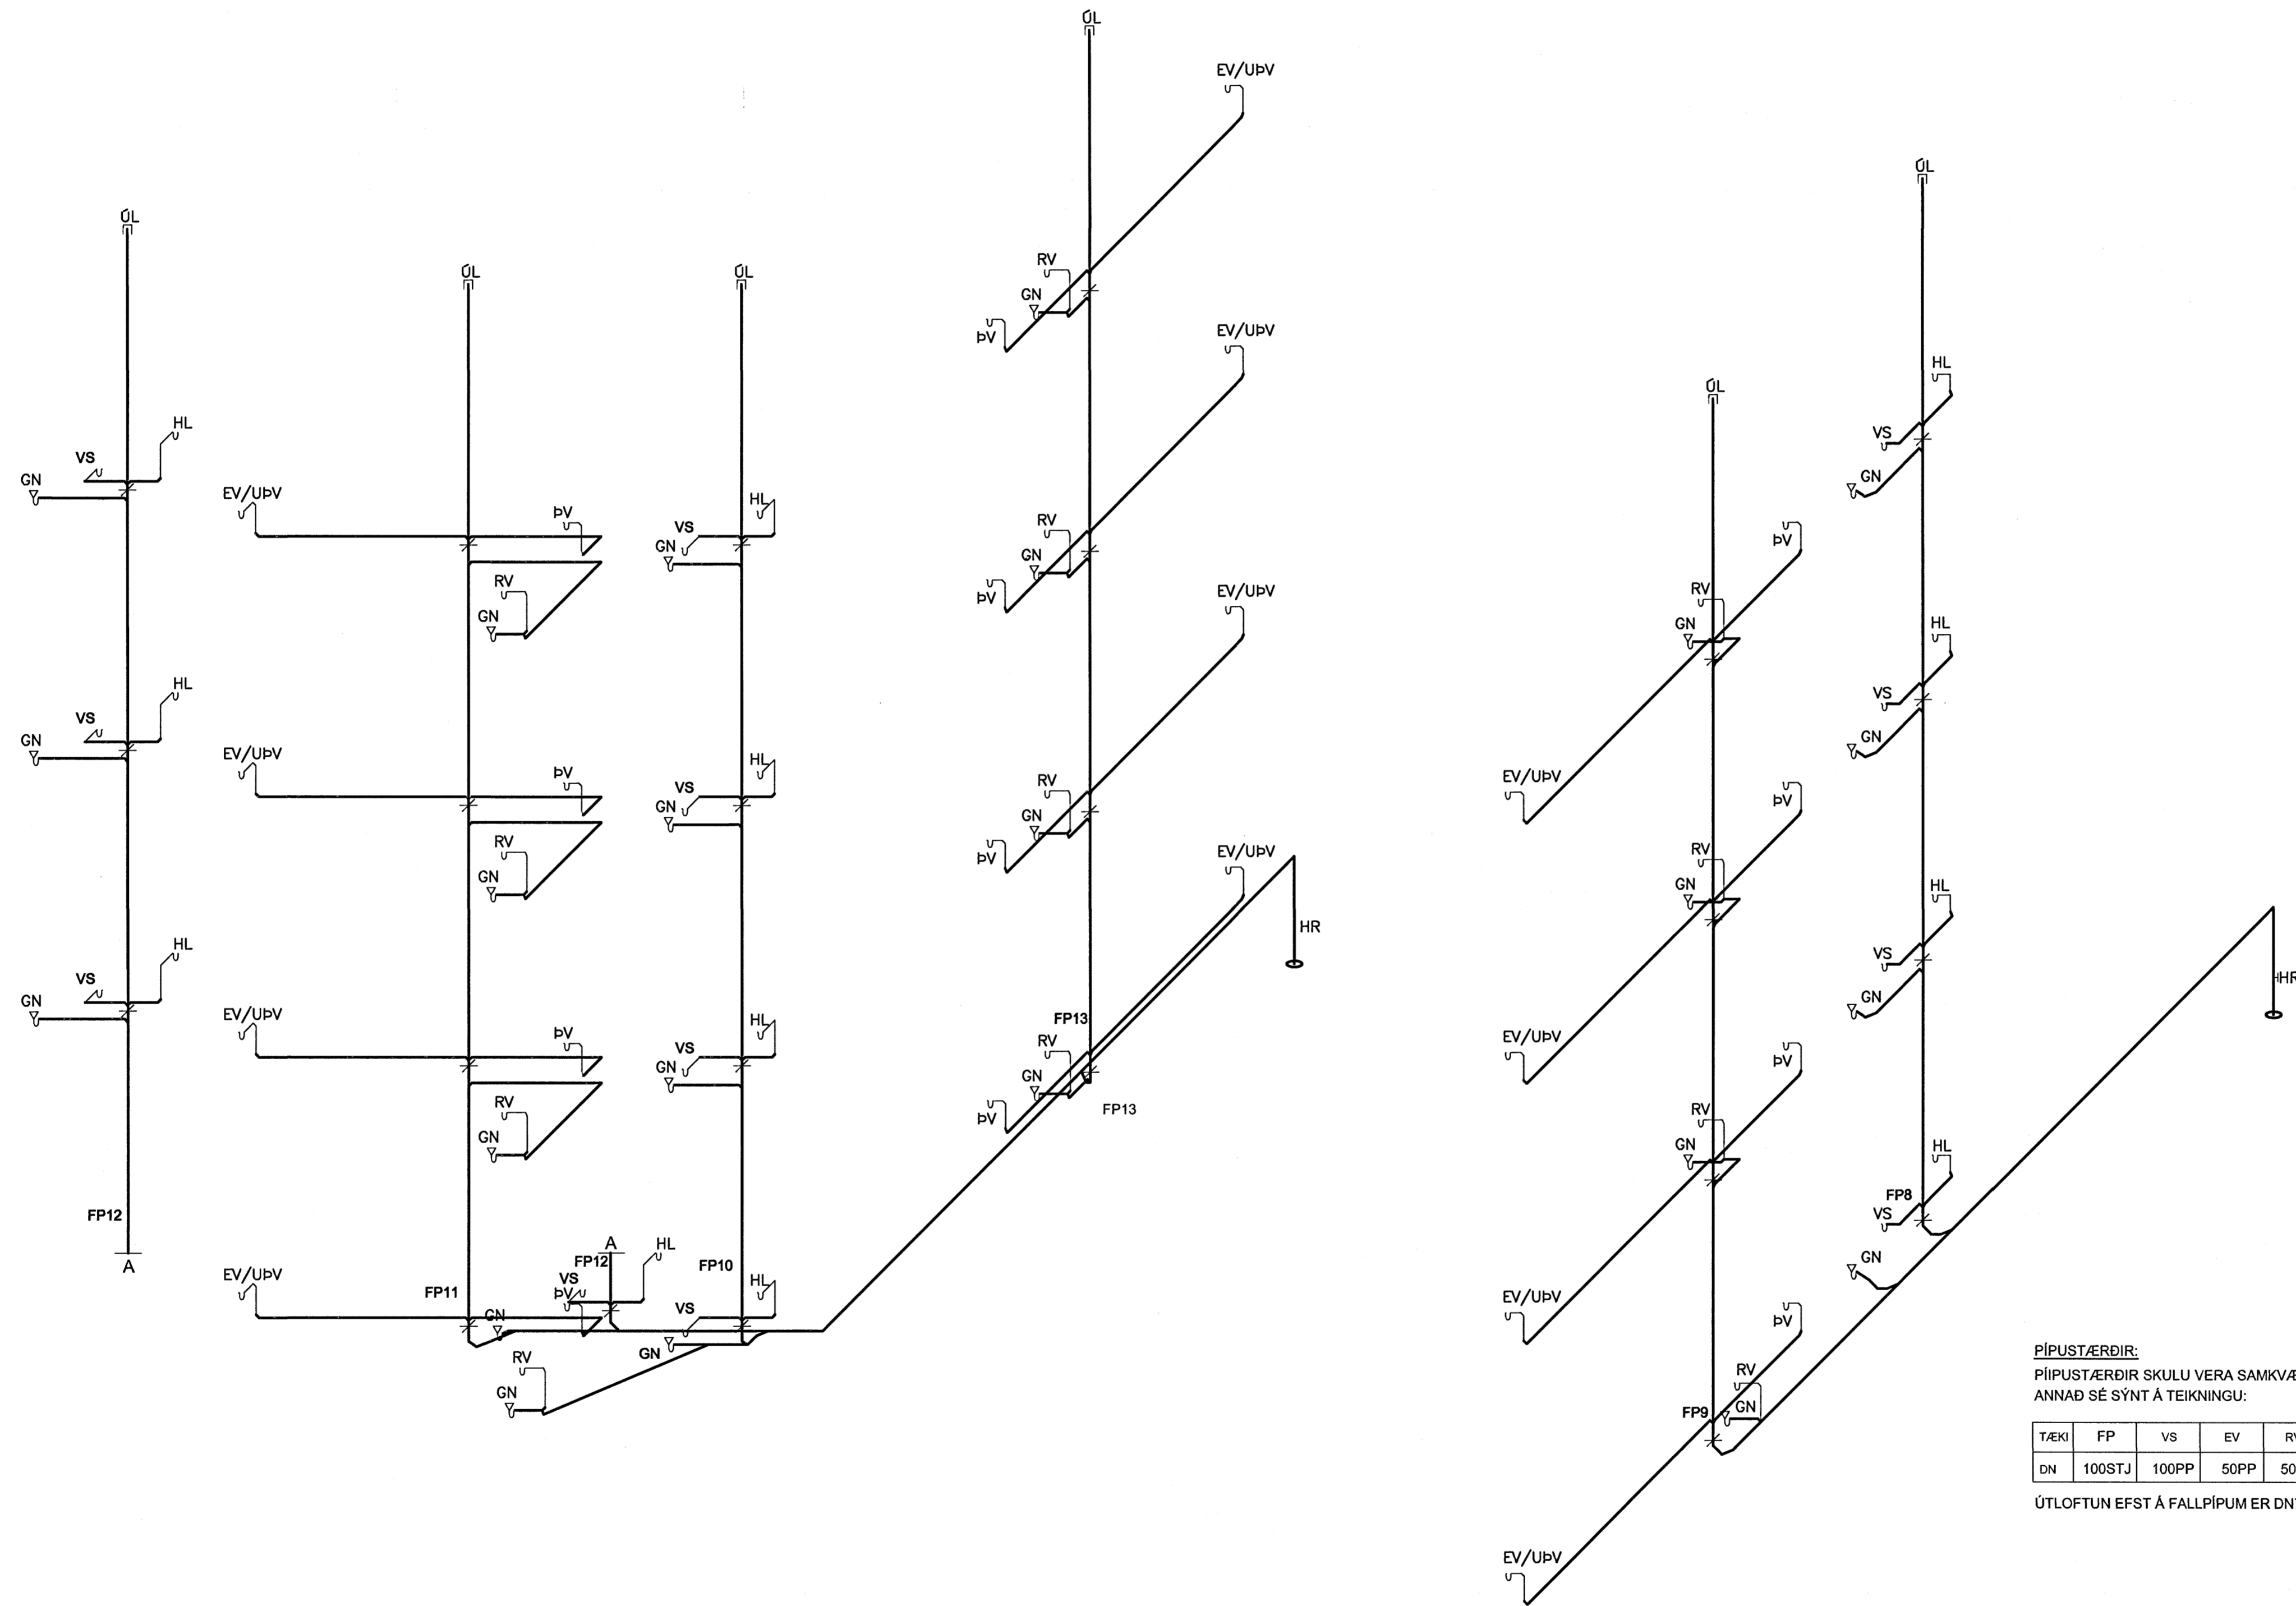

PIPUSTÆRDIR:
PIPUSTÆRDIR SKULU VERA SAMKVÆMT TÓFLU NEMA
ANNAD SÉ SYNT Á TEIKNINGU:

TÆKI	FP	VS	EV	RV	GN	HL	pV
DN	100STJ	100PP	50PP	50PP	50PP	40PP	50PP

ÚTLOFTUN EFST Á FALLPIPUM ER DN75

Staðfesting
2006

TILVÍSANIR:
ALMENNAR SKÝRINGAR SJA BL. NR. L(15-21)_001
FRÁVEITUKERFI SJA BL. NR. L(15-21)_012
NEYSLUVATNS- OG HITAKERFI
GRUNNMYND SJA BL. NR. L(19a)_305-331

SR. DAGS. BREYTING. REIKN. TEIKN.

NORÐURBAKKI 19b

DRIFAKERFI
RÚMMYND
1-4, HÆÐ

MKV.: 1:50
DAGS: 10.02.2006
HANNAÐTEIKN.: ÞÓGG
VERKNR.: 05104

ÍAV
YFIRFARIR: *[Signature]*
SAMÞYKKT: *[Signature]*
KENNITALA: 130457-4439

Conis
VERKFRÆÐINGAR
Kennitala: 800100-1400
Lýngólá 4, 110 Reykjavík
Sími: 517-3090
Vefbálg: www.conis.is

TEIKN. NR. L(19b)_345

