


D
B02

C
B02

600 600 600 600 600 600 600 600 600 600 600 600 600 600 600 600 600 <600

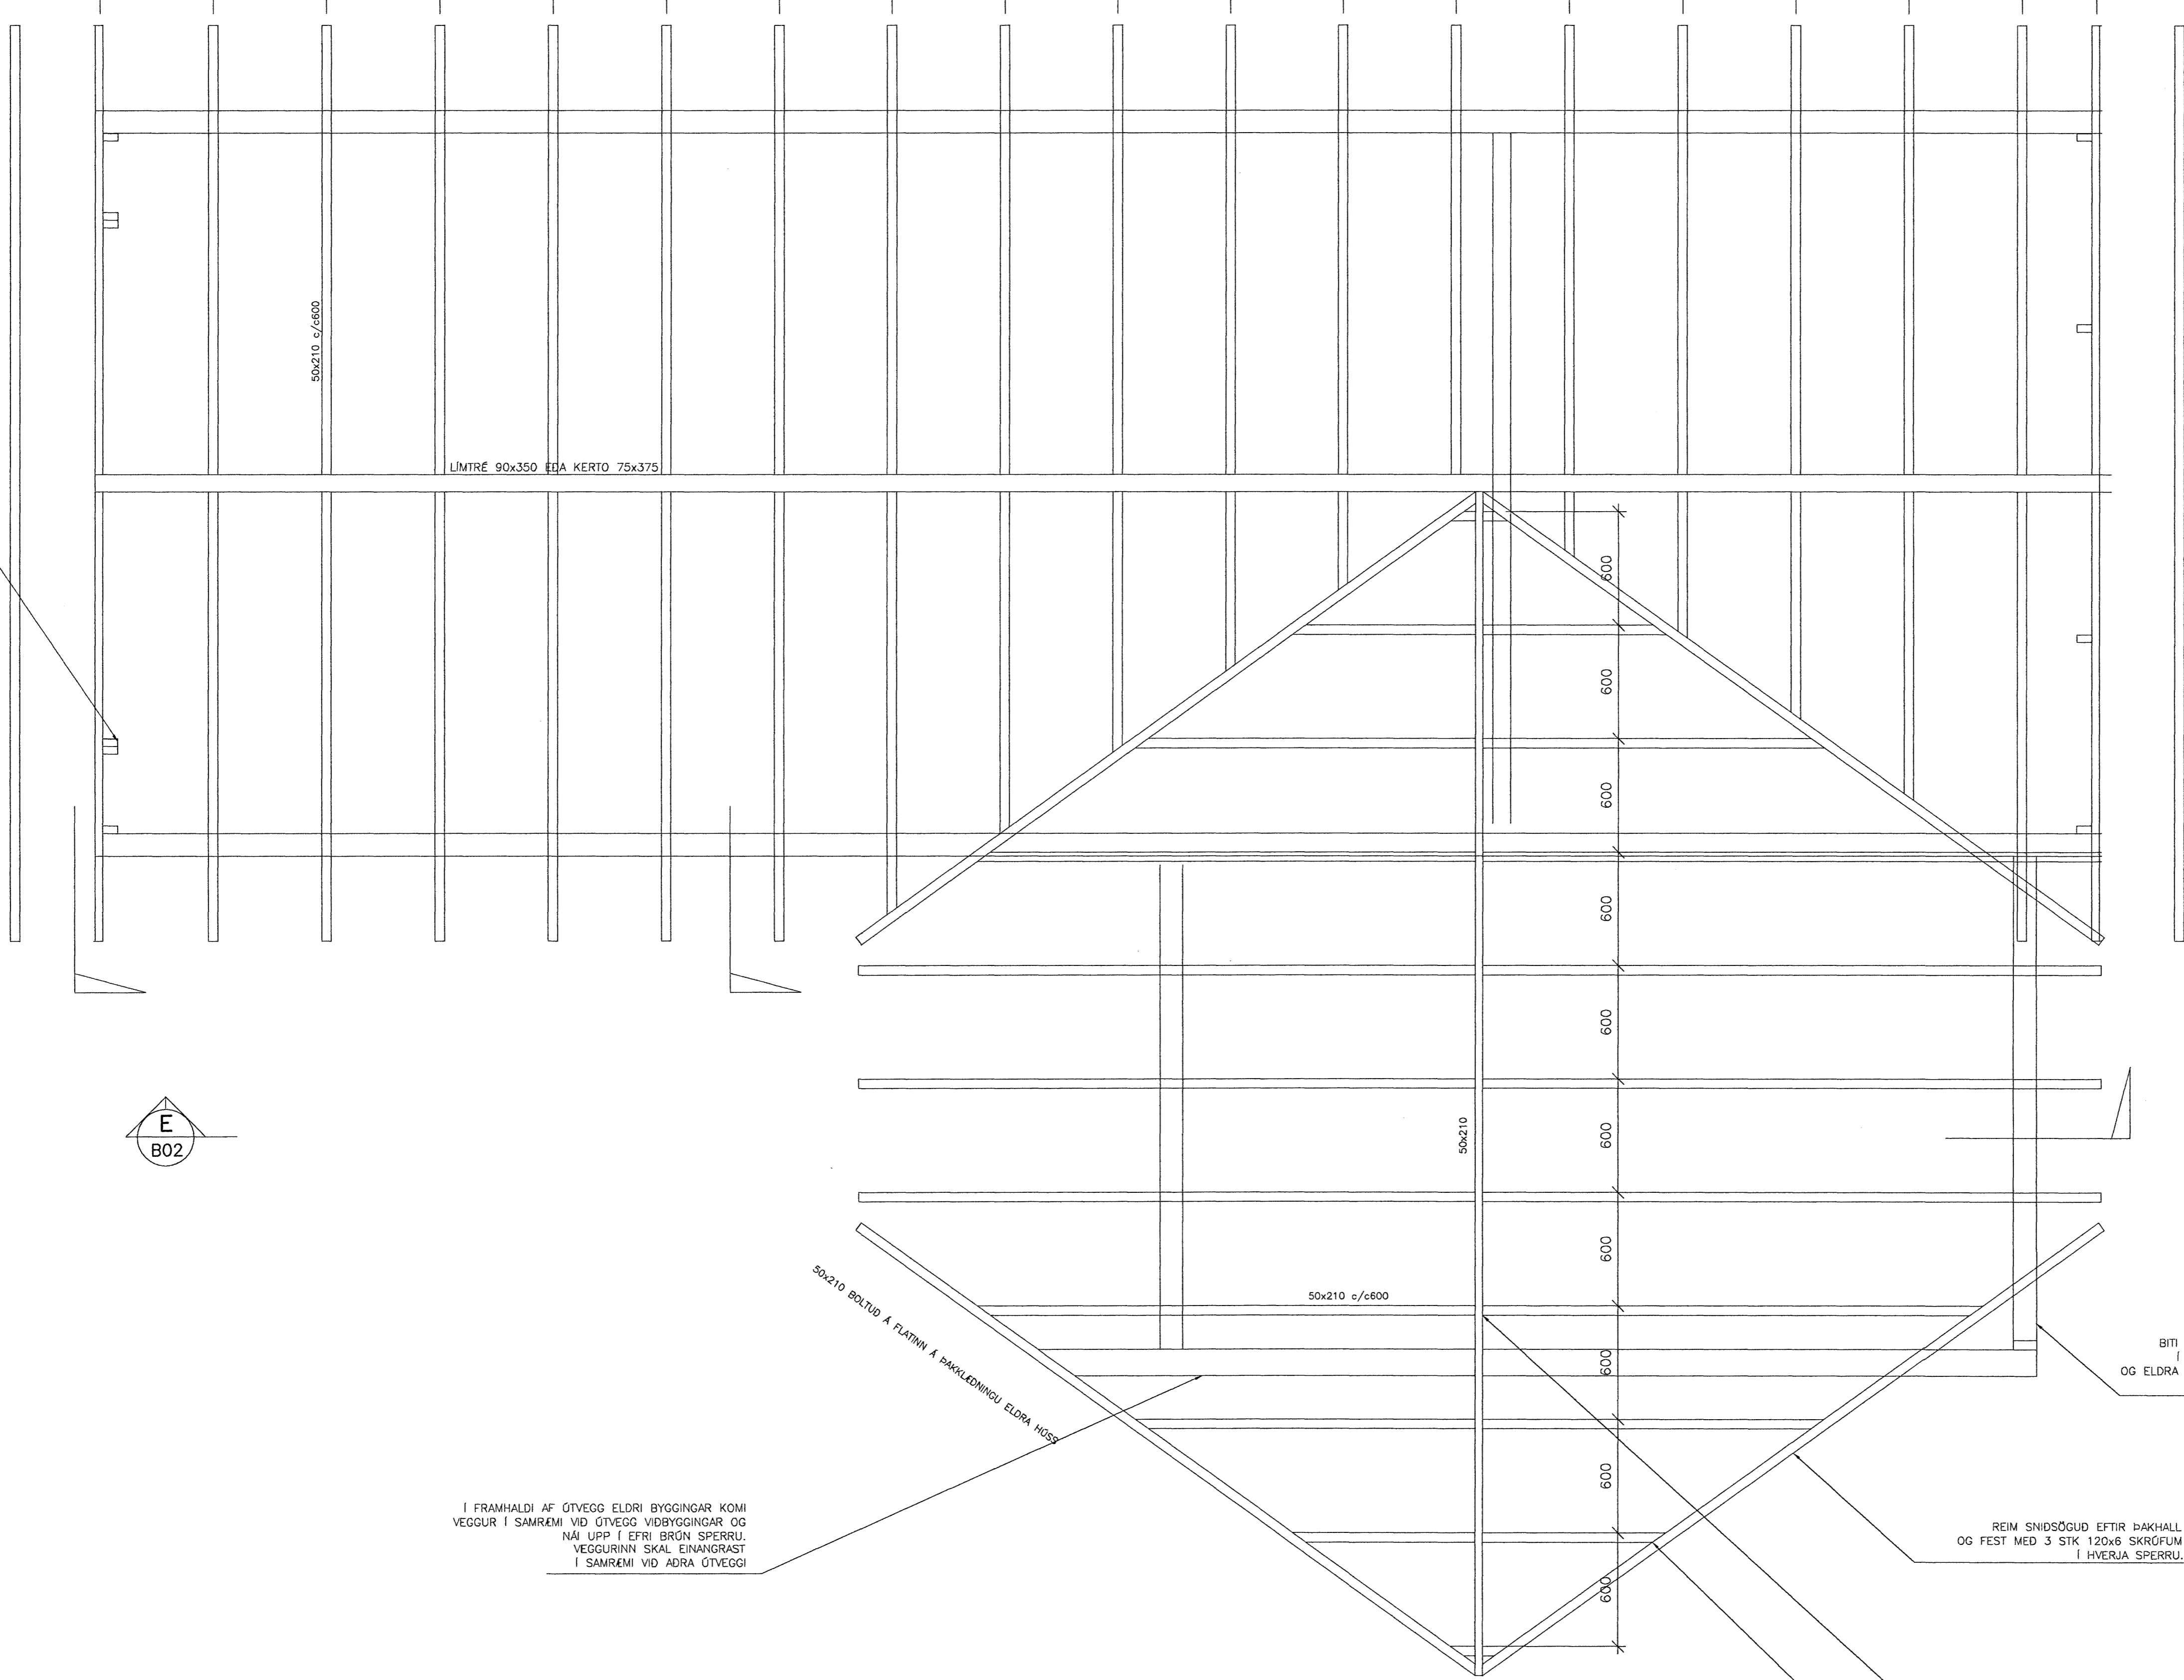

2 STK VEGGSTODIR 40x120

50x210 c/600

LIMTRÉ 90x350 EÐA KERTO 75x375

50x210

50x210 c/600

50x210 BOLJUD Á FLATNI Á ÞAKLENGINGU ELORA HÖSS

BITI (SNIÐ E) SKAL TENGA
Í BUDARGRIND BILSKÓRS
OG ELÐRA HÖSNEDI MEÐ VINKLUM
S.B. LIMTRÉ Á SNIÐ D

REIM SNIÐSÖGUD EFTIR ÞAKHALL
OG FEST MEÐ 3 STK 120x8 SKRÚFUM
Í HVERJA SPERRU.

FESTING S.B.SNIÐ C

BMF 105 2 STK Á HVERN SPERRUENÐA
KAMBSAUMUR 40/40 2x7 STK Í HVERN VINKIL.

Í FRAMHALDI AF ÖTVEGG ELÐRI BYGGINGAR KOMI
VEGGUR Í SAMRÉMI VÍÐ ÖTVEGG VÍÐBYGGINGAR OG
NÁI UPP Í EFRI BRÖN SPERRU.
VEGGURINN SKAL EINANGRAST
Í SAMRÉMI VÍÐ ADRA ÖTVEGGI

MILLI STEYPU OG TRÉS KOMI ASFALTPAPPI

ÖLL MÁL OG KÓTAR SKULU ÞORINN
SAMAN VÍÐ TEIKNINGAR ARKITEKTS,
SEM ERU RÁÐANDI.

TIMBURFLOKKAR:

BURÐARVIRKI:
ALLT TIMBUR SKAL VERA AF FLOKKI K18 SKV.
ÍST/DS 413 1.ÖTG.1989, NEMA ANNAD KOMI
FRAM Á TEIKNINGU.
TIMBUR SEM ER UTANHÖSS EÐA LEGGST AD
STEYNSTEYPU SKAL VERA GAGNVARID Í FLOKKI
A SKV. ÍST INSTA 140.

FESTINGAR:

BOLTAR, SKRÓFUR OG NAGLAR SÉU
HEITGALVANISERADIR. UNDIR ALLA BOLTAAUSA OG RÉR
SEM LIGGJA AD TRÉ SKAL SETJA SKIFUR MEÐ
ÞVERMÁL 3d (d = ÞVERMÁL BOLTA).

BORDAKLÉDNING OG PAPPÍ

BORDAKLÉDNING ER ÚR 25x150 mm BORDUM
HVERT BORD NEGLIST MEÐ 3 STK 31/80 FERSTRENDUM
GALVANISERUDUM NÖGLUM Á HVERJA SPERRU.
SAMSKYEITI BORDA MEÐA EKKI VERA FLEIRI EN TVÖ Í RÖÐ Á SÖMU SPERRU.
ÞAKPAPPI SKAL VERA VATNS- OG VINDHELDUR EN EKKI HINDRA ÖTSTREYMI
VATNSGUFU.
GERD PAPPA SÉ Í SAMRÉMI VÍÐ GERD YSTU KLÉDNINGAR.
NAGLARÖÐ ÞAKSTÁLS KOMI EFTIR MIDJU NEGLINGARBORDI

NEGLING ÞAKSTÁLS:

ÞÁRÁÐAR ÞAKSTÁLSPLÖTUR SKAL NEGLA MEÐ MINNST 16 NÖGLUM Á m².
Á ÞAKBRÖNUM SKAL ÞETTA NEGLINGU UM 50% OG 100% Á HORNUM.
NAGLARÖÐ ÞAKSTÁLS KOMI EFTIR MIDJU NEGLINGARBORDI

FRÁGANGUR ÞAKSTÁLS:

LÁGBÁRUR Á ÞEIM ENDA SEM LENDIR UNDIR KJALJÁRNI,
SKAL BEYGJAST UPP SEM SAMSVARA TOPPI HÁBÁRU.

SETJA SKAL MINNST 1 ÞAKSAUM Á MILLI NEGLINGARRADA,
LANGS UPP MEÐ PLÖTUKANTI.

SKÝRINGAR VÍÐ FESTINGAR

ALLAR FESTINGAR, SEM EKKI STEYPAST INN, SKULU VERA GALVANISERADAR
SVO OG ALLIR NAGLAR.

Útg. Dags. Skýring Hannó Yfirfirdi

Þvinging skilgreind í Hæðingardar
18.FEB. 2006

VSB

VERKFRÆÐISTOFA
BÆJARHRAUNI 20 · 220 HAFNARFJÖRÐUR · KENNIT. 710796-2809

Áritun sérhöfundar	BJÖRN GÚSTAFSSON	180550-4889	
Verkhelti	HEIÐVANGUR 18 HAFNARFIRÐI		
Verkhjúi	BURÐARVIRKI VEGGIR OG ÞAKVIRKI GRUNNMYND		
Hannó	Teiknað	Yfirfirdi	Kvarði
HJ	HJ	BG	/A1
Dags.	Verkefni	Teikning	Útgáfa
21.08.2005	05793	B03	-