

SNID D  
1:20 B02

GRÓPAD Í 40x120 FYRIR LÍMTRÉ  
BMF 105 (M/RIBBE)  
SITHVORU MEGINN LÍMTRÉS SEM FESTING Í 40x120 REIM  
Í HVERN VINKIL: BMF SKRÓFUR 5,0x50  
7 STK Í HVERN VINKIL Í 120x40 OG 7 STK Í LÍMTRÉ.

BMF 90 (M/RIBBE)  
BMF SKRÓFUR 5,0x50  
2x6 STK Í HVERN VINKIL.

BURDARGRIND NELGD SAMAN MED  
4" HEITGALV. SAUM. 2 STK Í HVERN ENDA.

VEGGUPPISTÖÐUR ERU 40x120 c/c 600  
ALLUR VEGGFLETIR KLEDDUR MED 13mm  
VATNSPOLNUM KROSSVID.  
KROSSVIDUR FESTUR Á GRIND MED  
RYDFRÍUM (A4)5,0x50 SKRÓFUM c/c150

40x120 GRÓPUD Í STÖDIR

LÍMTRÉ 90x350  
EDA KERTO 75x375

40x120 c/c600

2 STK 40x120  
BOLTADAR SAMAN MED M8 BODARBOLTUM c/c600

2 STK 40x120  
BOLTADAR SAMAN MED M8 BODARBOLTUM c/c600

SNID C  
1:20 B02

BMF 105 (M/RIBBE)  
SITHVORU MEGINN SPERRU  
Í HVERN VINKIL: BMF SKRÓFUR 5,0x50  
7 STK Í HVERN VINKIL Í SPERRU OG 7 STK Í LÍMTRÉ.

MILLI STODA VÍD LÍMTRÉ ER 2 STK 40xMILLIBIL STODA.  
NELGT SAMAN MED 4" HEITGALV. c/c 400

BMF 105 (M/RIBBE)  
SITHVORU MEGINN SPERRU  
BMF SKRÓFUR 5,0x50  
7 STK Í HVERN VINKIL Í SPERRU  
OG 3 STK KAMBSAUM 40/75 Í REIM UPP Á KANT  
OG 4 STK BMF SKRÓFUR 5,0x50 Í FLATA REIM.

50x210 (SAMLÍMD) c/c600

LÍMTRÉ 90x350  
EDA KERTO 75x375

VEGGUPPISTÖÐUR ERU 40x120 c/c 600  
ALLUR VEGGFLETIR KLEDDUR MED 13mm  
VATNSPOLNUM KROSSVID.  
KROSSVIDUR FESTUR Á GRIND MED  
RYDFRÍUM (A4)5,0x50 SKRÓFUM c/c150

STÖÐUR

SITHVORU MEGINN LÍMTRÉSBITA  
Í VEGGLINU INNVEGGS  
KOMI 2STK 40x120 SEM NÁI UPP  
AD EFRIBRÓN LÍMTRÉSBITA.  
FESTAR VÍD BITA MED 2 STK M12  
GEGNUMGANGANDI BOLTUM  
FJARLEGD FRÁ KANTLÍMTRÉ  
OG AD BOLTUM ER 70mm

BMF 90 (M/RIBBE)  
Í HVERT HORN  
BMF SKRÓFUR 5,0x50  
2x6 STK Í HVERN VINKIL.

BMF 90 (M/RIBBE)  
ANNARSVEGA Á STOD  
BMF SKRÓFUR 5,0x50  
2x6 STK Í HVERN VINKIL.

FÓTSTYKKI ER 40x120 FEST Á UNDIRSTÖÐUR MED  
M12 ÍSTEYPTUM BOLTUM c/c 600  
L BOLTA ER 330 OG ÞAR AF 280 ÍSTEYPT Í VEGG  
MILLI STEINS OG TRÉS KOMI ÞÉTTUR ASFALTPAPPI

**MILLI STEYPU OG TRÉS KOMI ASFALTPAPPI**

ÖLL MÁL OG KÓTAR SKULU BORINN  
SAMAN VÍD TEIKNINGAR ARKITEKTS,  
SEM ERU RÁÐANDI.

**TIMBURFLOKKAR:**

**BURDARVÍÐIR:**

ALLT TIMBUR SKAL VERA AF FLOKKI K18 SKV.  
IST/DS 413 1.ÓTG.1989. NEMA ANNAD KOMI  
FRAM Á TEIKNINGU.  
TIMBUR SEM ER UTANHÚSS EDA LEGGST AD  
STEYNSTEYPU SKAL VERA GAGNVARID Í FLOKKI  
A SKV. ÍST INSTA 140.

**FESTINGAR:**

BOLTAR, SKRÓFUR OG NAGLAR SEU  
HEITGALVANISERADIR. UNDIR ALLA BOLTAAUSA OG RÆR  
SEM LIGGJA AD TRÉ SKAL SETJA SKÍFUR MED  
ÞVERMÁL 3d (d = ÞVERMÁL BOLTA).

**BORDAKLEDNING OG PAPPÍ**

BORDAKLEDNING ER ÓR 25x150 mm BORDUM  
HVERT BORD NEGLIST MED 3 STK 31/80 FERSTRENDUM  
GALVANISERUDUM NÖGLUM Á HVERJA SPERRU.  
SAMSKEYTI BORDA MEGA EKKI VERA FLEIRI EN TVÖ Í RÓÐ Á SÖMU SPERRU.  
ÞAKPAPPI SKAL VERA VATNS- OG VINDHELDUR EN EKKI HINDRA ÚTSTREYMI  
VATNSGUFU.  
GERD PAPPA SÉ Í SAMRÉMI VÍD GERD YSTU KLEDNINGAR.  
NAGLARÓÐ ÞAKSTÁLS KOMI EFTIR MIDJU NEGLINGARBORDI

**NEGLING ÞAKSTÁLS:**

ÞARADAR ÞAKSTÁLSPLÖTUR SKAL NEGLA MED MINNST 16 NÖGLUM Á m2.  
Á ÞAKBRUNUM SKAL ÞETTA NEGLINGU UM 50% OG 100% Á HORNUM.  
NAGLARÓÐ ÞAKSTÁLS KOMI EFTIR MIDJU NEGLINGARBORDI

**FRÁGANGUR ÞAKSTÁLS:**

LÁGBÁRUR Á ÞEIM ENDA SEM LENDIR UNDIR KJALJÁRNI,  
SKAL BEYGJAST UPP SEM SAMSVARA TOPPI HÁBÁRU.

SETJA SKAL MINNST 1 ÞAKSAUM Á MILLI NEGLINGARRADA,  
LANGS UPP MED PLÖTUKANTI.

**SKÝRINGAR VÍD FESTINGAR**

ALLAR FESTINGAR, SEM EKKI STEYPAST INN, SKULU VERA GALVANISERADAR  
SVO OG ALLUR NAGLAR.

**TENING VÍD ELDRA HUS.**

BURDARVIRKI NÝBYGGINGAR FEST VÍD BURDARVIRKI ELDRI BYGGINGAR  
MED SKRÓFUM 120x6 c/c 400

SNID E  
1:20 B03

BMF 105 (M/RIBBE)  
SITHVORU MEGINN SPERRU  
BMF SKRÓFUR 5,0x50  
7 STK Í HVERN VINKIL Í SPERRU  
OG 3 STK KAMBSAUM 40/75 Í REIM UPP Á KANT  
OG 4 STK BMF SKRÓFUR 5,0x50 Í FLATA REIM.

BMF 105 (M/RIBBE)  
SITHVORU MEGINN SPERRU  
Í HVERN VINKIL: BMF SKRÓFUR 5,0x50  
2 x 7 STK Í HVERN VINKIL

MÉNÁS FESTUR VÍD LÍMTRÉ  
Á SAMA MÁTA OG SPERRUR VÍD MÉNÁS

50x210 c/c600

D  
B02

C  
B02

40x120 FESTAR SAMAN MED  
4" GALVANH. SAUM c/c 200.


VEGGUPPISTÖÐUR ERU 40x120 c/c 600  
ALLUR VEGGFLETIR KLEDDUR MED 13mm  
VATNSPOLNUM KROSSVID.  
KROSSVIDUR FESTUR Á GRIND MED  
RYDFRÍUM (A4)5,0x50 SKRÓFUM c/c150

BMF 90 (M/RIBBE)  
Í HVERT HORN  
BMF SKRÓFUR 5,0x50  
2x6 STK Í HVERN VINKIL.

BMF 90 (M/RIBBE)  
Í HVERT HORN  
BMF SKRÓFUR 5,0x50  
2x6 STK Í HVERN VINKIL.

BMF 90 (M/RIBBE)  
Í HVERT HORN  
BMF SKRÓFUR 5,0x50  
2x6 STK Í HVERN VINKIL.

BMF 90 (M/RIBBE)  
HVERT HORN  
BMF SKRÓFUR 5,0x50  
2x6 STK Í HVERN VINKIL.

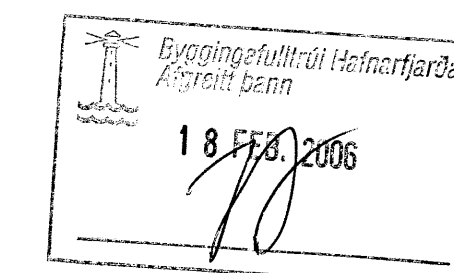

Útg. Daga. Skýring. Hannasýrfrírd

**VSB**

VERKFRÆÐISTOFA  
BÆJARHRAUNI 20 · 220 HAFNARFJÖRÐUR · KENNIT. 710798-2899

Áritun sérhönuðar	Björn Gústafsson	180550-4889
Verkefni	HEIÐVANGUR 18 HAFNARFIRÐI	
Verkefni	BURDARVIRKI VEGGIR OG ÞAKVIRKI HLIÐARMYNIR OG SNÍÐ	
Hannasýrfrírd	HJ	Yfirráð
Daga	21.08.2005	05793
Verkefni	B02	Útgáfa
Kvarð	7A1	Síða
Verkefni	B02	-