

**SKÝRINGAR:**


STEYPA ÚTVEGGJA SÉ S-250, STEYPA BERANDI PLÖTU SÉ S-300 FRAMKV. FL. B SKV. ÍST 10 NOTA SKAL LOFTBLENDI, OG TITRA STEYPU. SIGMÁL STEYPU SÉ 6-8 CM.  
 STÁL SKAL VERA Ks - 40 RJ=2000 KG/CM<sup>2</sup> AUDKENNT MED K Á TEIKNINGU, UPP MED OG UNDIR GLUGGAOPUM, OG UPP MED HURÐAOPUM KOMI 2 K-12 YFIR GLUGGA OG HURÐAOP KOMI 3 K-12 NEMA ANNAD SÉ TEKID FRAM Á TEIKNINGU. LÁRÉTT JÁRN NÁI AMK. 70 CM. ÚT FYRIR OP, LÓÐRÉTT JÁRN SKULU NÁ FRA BOTNI UNDIRSTÖÐU OG UPP AD ÞAK-SKEGGI SKEYTILENGD JÁRNA K - 8 = 45 cm, K - 10 = 50 cm, K - 12 = 60 cm. EKKI MÁ SKEYTA NEMA 1/3 JÁRNA Í SAMA SNIDI BLÝMENJU SKAL BERA Á ALLAR STÁLFESTINGAR.

1 MERKIR JÁRN FRÁ JÁRNASKÚFFU K-10 c/c 20 L=110 cm Í EFRI BRÚN PLÖTU OG K-10 C/C 20 L=60 CM Í NEDRI BRÚN PLÖTU

JÁRNAMÁL ERU Í mm  
 ÖNNUR MÁL ERU Í cm

- MERKIR JÁRN Í NEDRI BRÚN PLÖTU.
- - - MERKIR JÁRN Í EFRI BRÚN PLÖTU.
- (x) TALA Í HRING TÁKNAR PLÖTUVYKKT.
- ← NEDRI JÁRN LIGGJA SAMSÍÐA MERKI.

Sjá nánari skýringar á skýringablaði  
 Sjá sniðmyndir á blöðum nr. E2 og E3

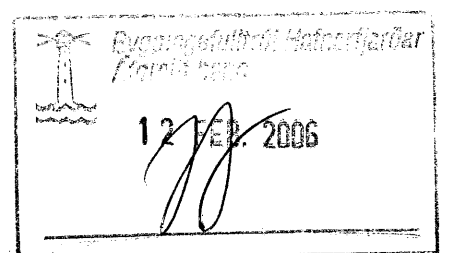

**FLÉTTUVELLIR 6 HAFNARFIRÐI**  
 GRUNNMYND ÞAKPLATA  
 26. JANÚAR 2006 MKV. 1:50.

Jóhannes Pétursson 010448-3959 S - 567-5107  
 Sigurður Sigurðsson 010448-3959 S - 566-6613

