


SKÝRINGAR SÖKKLAR:

ÁLAG Á SÖKKULBOTN ER REIKNAD MAX. 4 KG/CM². KLÖPP EDA MÓHELLA, KOMI ANNAD Í LJÓS SKAL ENDRS KODA SÖKKULBREIDDIR, FYLLA SKAL Í GRUNN MED HRAUNFYLLINGU EDA MOLDARLAUSRI MÖL, ÞJAPA HANA Í 30 CM. ÞYKKUM LÖGUM OG VÆTA HVERT LAG ÁÐUR EN ÞJÖPFUN HETSÍ, NOTA SKAL TITRARA ÞJÖPFU. FYLLA SKAL SAMTÍMS UTAN OG INNAN VÍÐ SÖKKLA. STEYPA ÍSÖKKLUM SÆS-200 SKV. ÍST-10 FRAMKV. FL.B. NOTA SKAL LOFTBLENDI OG TITRA STEYPU.

EINANGRUN UNDIR PLÖTU OG 50 CM. NIÐUR MED SÖKKULVEGGJUM SÆ 75 MM. FRAUÐPLAST RÚMP. 25 KG/M³. EDA ANNAD JAFN GOTT EINANGRUNAR-ENL. MÁNARI SKÝRINGAR OG MÁLS ETNINGAR ER AD FINNA Á SÉRTEIKNINGUM. GENGID SKAL FRÁ SÖKKULSKAUTI Á PANN HÁTT SEM RAFMAGNS VEITA REYKJAVÍKUR S EGIR TIL UM Á LEIÐBEININGA BLAÐI 83.4.0100. EF SÖKKULVEGGIR ERU HERRI EN 170 CM. SKAL AUK JARNA Í FRÍ OG NEDRI BRÚN KOMA EINFÖLD JÄRNGRIND Í MIÐJAN SÖKKULVEGG K-10 e/6 20 cm. LÖÐRÉTT OG LÄRÉTT.

SJÁ SNIDMYNDR Á ÖÐRU BLAÐI

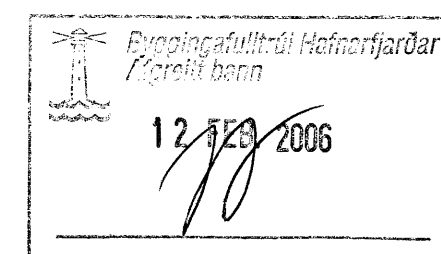

FLÉTTUVELLIR 6 HAFNARFIRÐI
GRUNNMYND SÖKKLAR
26. JANÚAR 2006 MKV. 1:50.

Jóhannes Pétursson 010448-3959 S - 567-5107
Sigurður Sigurðsson 010448-3959 S - 566-6613