

SKÝRINGAR FRÁRENNISLÖGN:


ALLIR KÓTAR ERU Í HÆÐARKERFI HAFNARFJARÐAR. PÍPUR SKULU LAGÐAR Á VEL ÞJAPPADA UNDIRSTÖÐU ÚR SANDI ÞANNIG AD EKKI SÉ HÆTTA Á AD LÖGNIN BROTNI EÐA SIGL GRUNNLAGNIR SKULU VERA PVC. EÐA STEINSTEYPTAR GRUNNLAGNAPÍPUR OG ÞANNIG LAGÐAR AD ÞÆR HVÍLI Á BELGJUM EN EKKI MÚFFUM. BEYGJUR Á LÖGN SKAL FRAMKVÆMA MEÐ ÞAR TIL GERÐUM BEYGJUSTYKKJUM OG SKAL ÞESS GÆTT AD LÖGNIN SÉ BEIN Á MILLI ÞEIRRA. ÖLL SAMSEYTI SKULU ÞÉTT MEÐ GÚMMIHRINGJUM. FYLLA SKAL AD OG YFIR LÖGN MEÐ SANDI OG ÞJAPPA EFNID VEL AD ÞEIM. DRENLOGN SKAL LEGGJA Á SAMA HÁTT OG AÐRAR GRUNNLAGNIR EN FYLLA SKAL AD OG YFIR DRENLOGN MEÐ DRENMÖL Í STAÐ SANDS OG LEGGJA SKAL DRENDÚK YFIR MÖL AÐUR EN FYLLT ER AD HÚSL ALLT EFNIG OG VINNA SKAL VERA Í SAMRÆMI VID ÁKVÆÐI GILDANDI BYGGINGARSAMPYKKTAR UM HOLRÆSALAGNIR.

- MERKIR PÖKKUD SKOLPLÖGN
- MERKIR PÖKKUD REGNVATNSLÖGN
- MERKIR HÁLTÖKKUD REGNVATNS OG JARÐVATNSLÖGN (DRENLOGN)
- MERKIR VATNSLÖGN

MÁLSEIÐINGAR ERU FRÁ YTRI EÐA INNRI BRÚN ÚTVEGGJA EÐA INNVEGGJUM
 ALLAR MÁLSEIÐINGAR ERU Í cm. HÆÐARSEIÐINGAR Í HÆÐARKERFI REYKJAVÍKUR

MERKINGAR:

1. MERKIR Ø 32 PL. PEH VATNSHEIMED Í Ø 50 PL. REH FÓÐURRÖRI FRÁ TENGINGU VID GÖTULÖGN AD TENGIGRIND.
2. Ø 40 PL. PEH AFFALL HITAVEITU, EINGÖNGU NOTAD EF UM ER AÐ R. EÐA EINFALT HITAVEITUKERFI TENGIST Í REGNVATNSBRUNN
3. MERKIR Ø 70 PL. Í GÓLFLOTU AD GÖLFNIDURFALLI

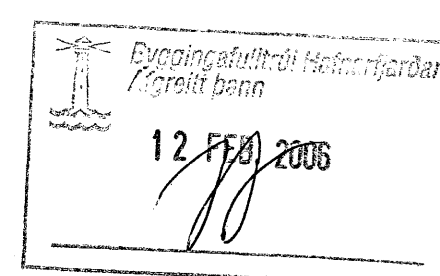

FLÉTTUVELLIR 6 HAFNARFIRÐI
 GRUNNMYND FRÁRENNISLÍ
 26. JANÚAR 2006 MKV. 1:50

Jóhannes Pétursson 010448-3959 S - 567-5107
 Sigurður Sigurðsson 010448-3959 S - 566-6613

ABS teiknistofa S - 566-6613 567-5107 Nr. FR1