


HITALÖGN Í GÓLFI :

Í GÓLFHITALÖGNINA ERU NOTADAR 20/2 mm PEX PLASTPIPUR MED SÖREFNISSPERRU. AD LOKINNI NIDURSETNINGU OG TENGINGU SKAL TRÝSTIPRÓFA GÓLFHITAKERFID MED SKV. FYRIRMELUM FRAMLEIDANDA OG SKAL LÖGNIN STANDAÐ PRÓFID ÁÐUR EN LÖGN ER HULIN

PIPURNAR LEGGJAST MED 10 cm, 15 cm EDA 20 cm MILLIBILI. FRÁ ENDANLEGU GÓLFYIRBORDI OG NIDUR Á LAGNIR SKULU VEÐA 4 cm. SJÁ FREKARI SKÝRINGAR ER AD Á BLADI HV 1

SKRÁ YFIR AFKÖST OG LENGDIR GÓLFHITALAGNA

SLAUFNA NR	W	STAÐSETNING	c/c (cm)	MESTA LENGD (m)	VATNSRENNSLI L/KLST.
1	1800	BILGEYMSLA	15	111	290
2	1800	BILGEYMSLA	15	114	290
3	1700	BAD	15	116	275
4	1500	HERB.	15	127	245
5	1170	HERB.	15	112	190
6	1250	HERB.	15	125	205
7	1500	STOFA	15	135	240
8	1500	STOFA	15	140	240
9	1800	BORDSTOFA	15	144	290
10	1800	ELDHÖS	15	125	290
11	1200	HOL	15	91	195
12	1350	HOL GEYMSLA	15	95	220
13	1000	ANDDYRI	15	65	160
SAMTALS:				1500	3130

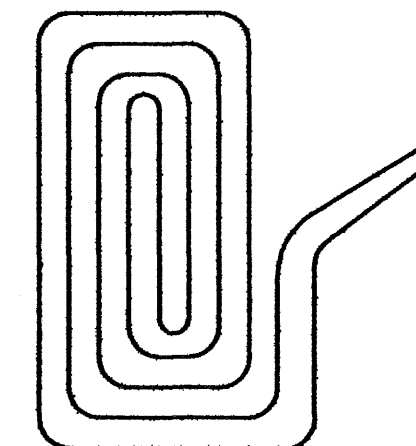

Dæmigerð gólfhitaslaufa

12 FEB 2006

ÖLL MÁL SKULU YFIRFARAST ÁÐUR EN SMÍÐI HEFST

FLÉTTUVELLIR 6 HAFNARFIRÐI
 GRUNNMYND HITALÖGN
 26. JANÚAR 2006 MKV. 1:50.

Jóhannes Pétursson 010448-3959 S - 567-5107
 Sigurður Sigurðsson 010448-3959 S - 566-6613

ABS teiknistofa S - 566-6613 S - 567-5107 Nr.V7