



1 2 3 4 5 6 7 8 9 10 11 12

A
B
C
D
E
F
G
H

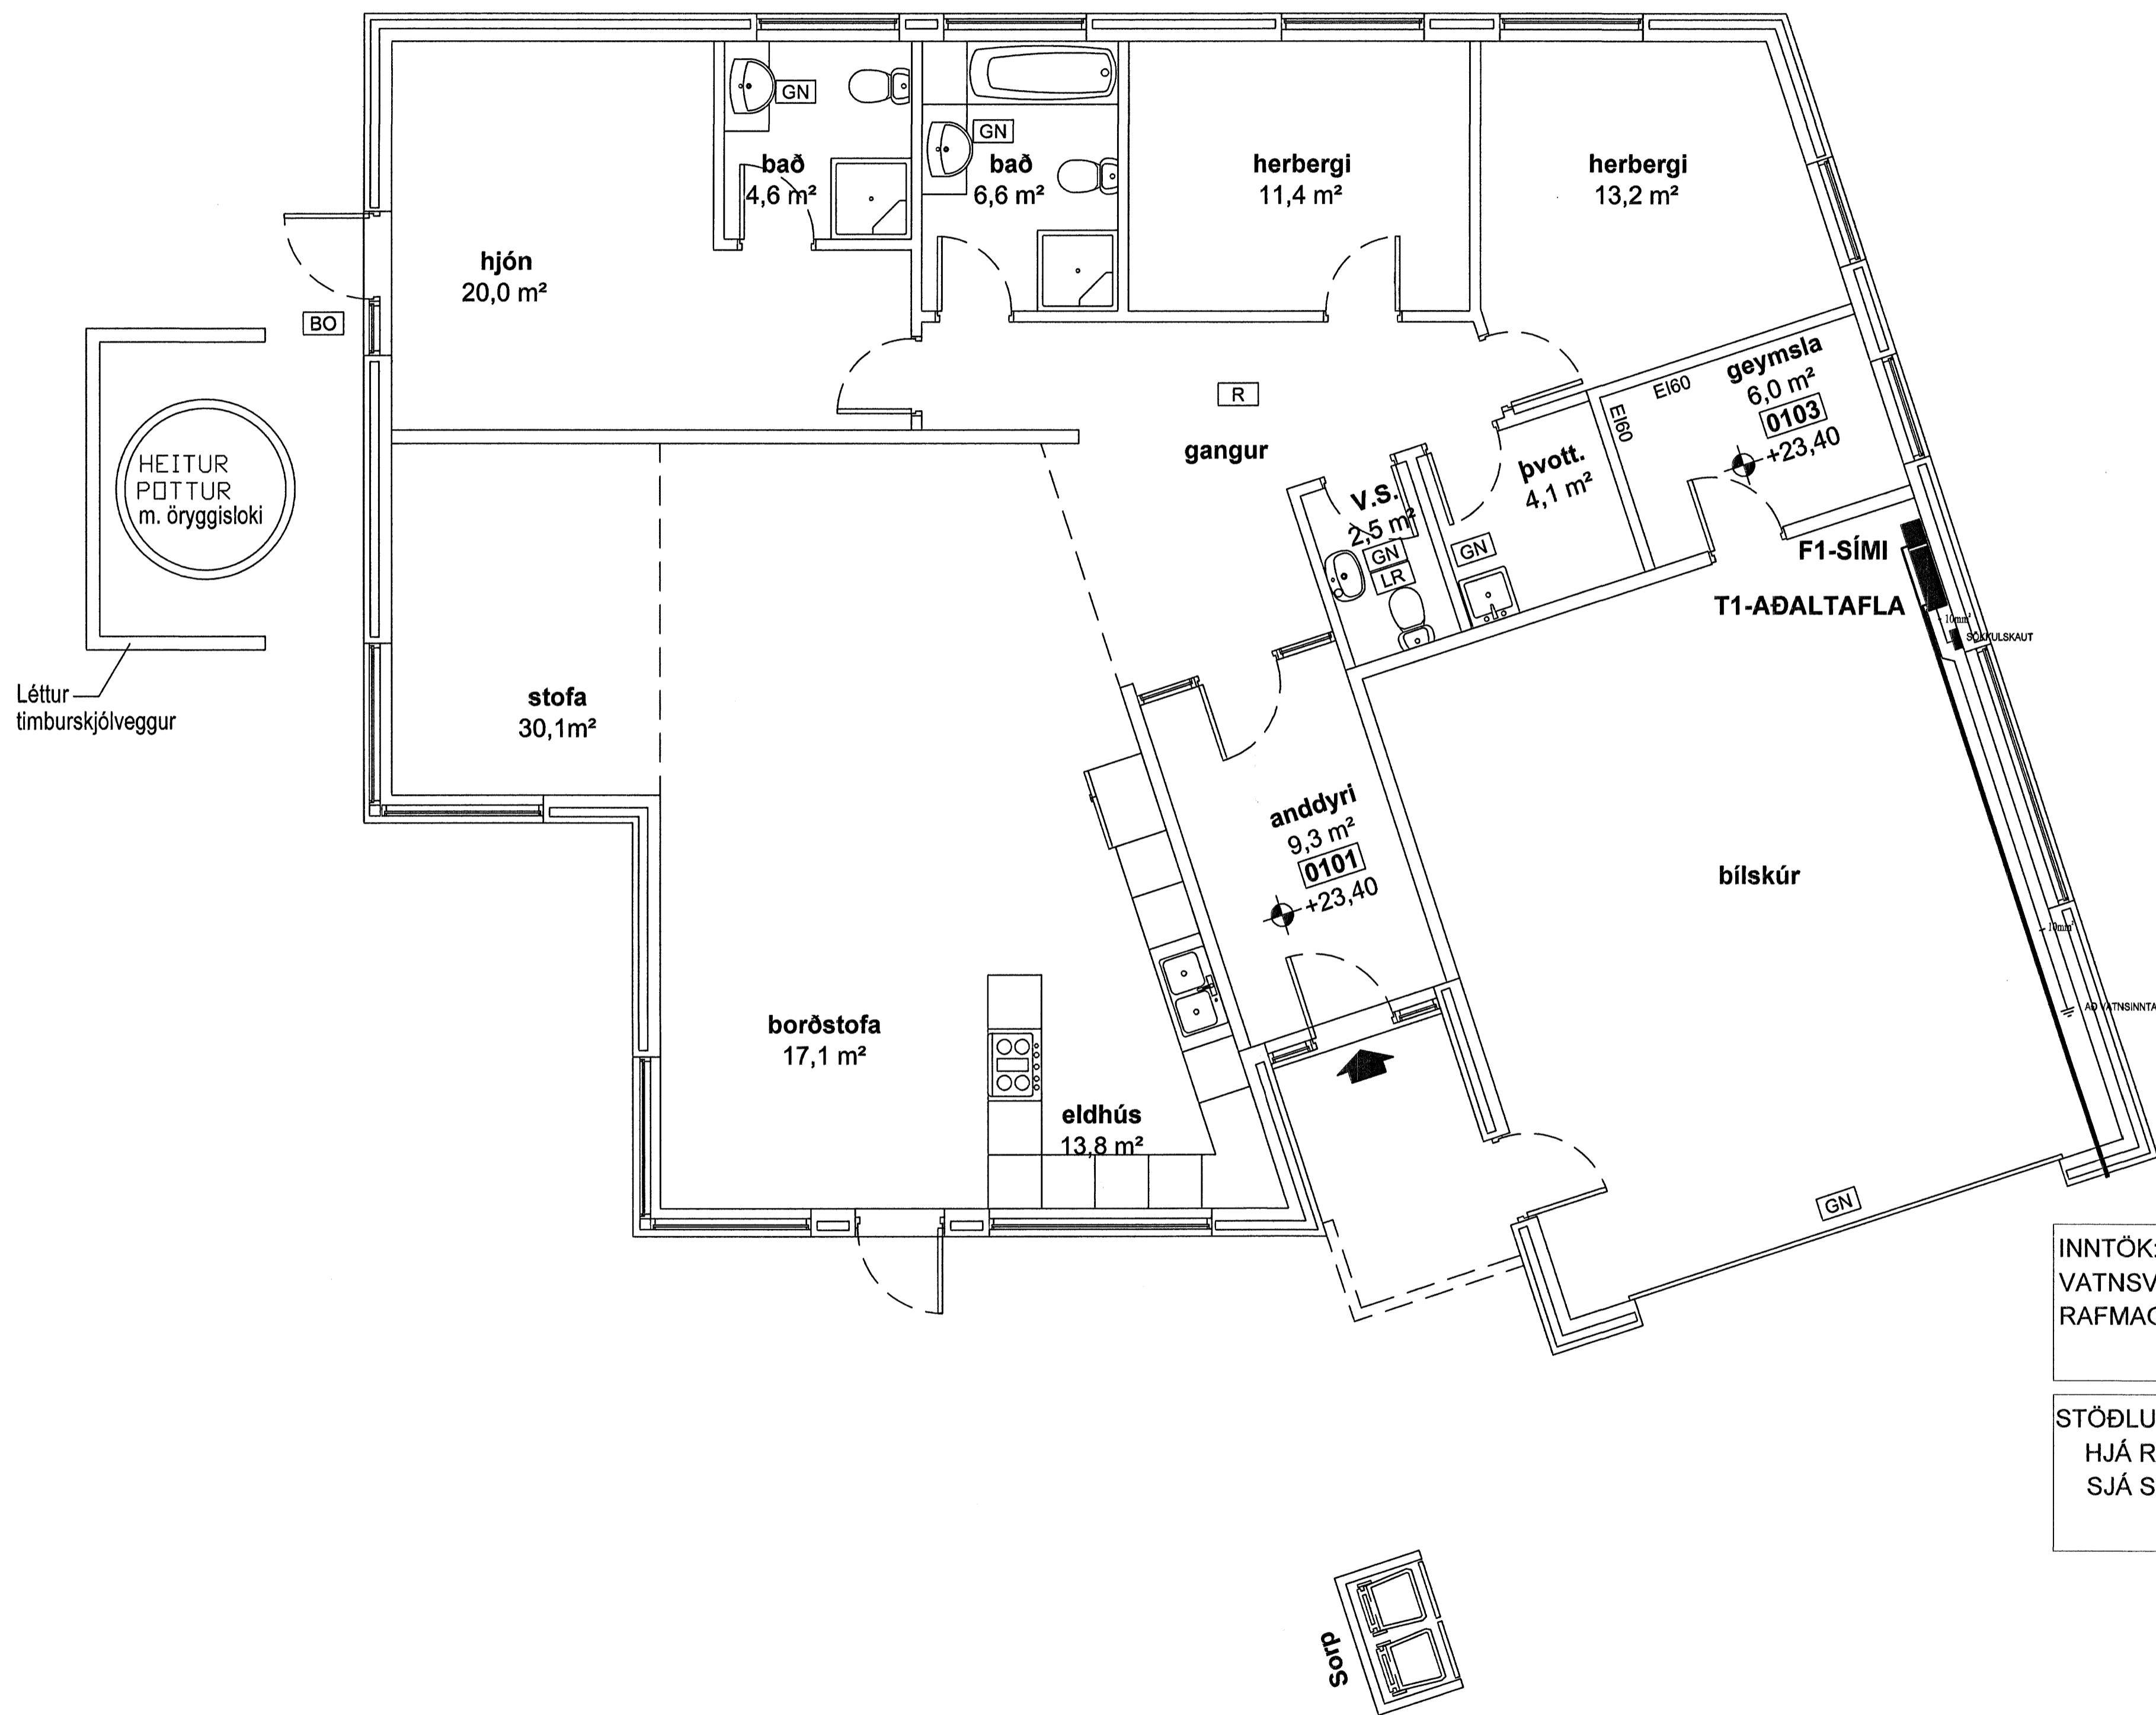

INNTÖK: HITAVEITU
VATNSVEITU
RAFMAGNSVEITU

STÖÐLUD TENGING
HJÁ RAFVEITU
SJÁ SNIÐMYND

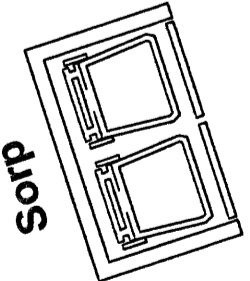

Bygginguáttil Hagkerfið
12. FEB 2006

Raflagna teikningar

dreymt
dreymt
dreymt

Raflax

Sigurður Sigurðsson
kt. 181061-2439
sími 5672099 gsm 8962099
Garðsstaðir 64 112 Reykjavík
email raflax@medla.is

Verkefni: Fléttuvellir 20 Hafnarfjörður
Grunnmynd Lágspenna og Smáspenna

skv: 1:50 daga: 27. Jan. 2006
hannaði: SS teiknaði: SS

Telning 1 of 4

nafn: SS

1 2 3 4 5 6 7 8 9 10 11 12