



GRUNNMYND 1:50

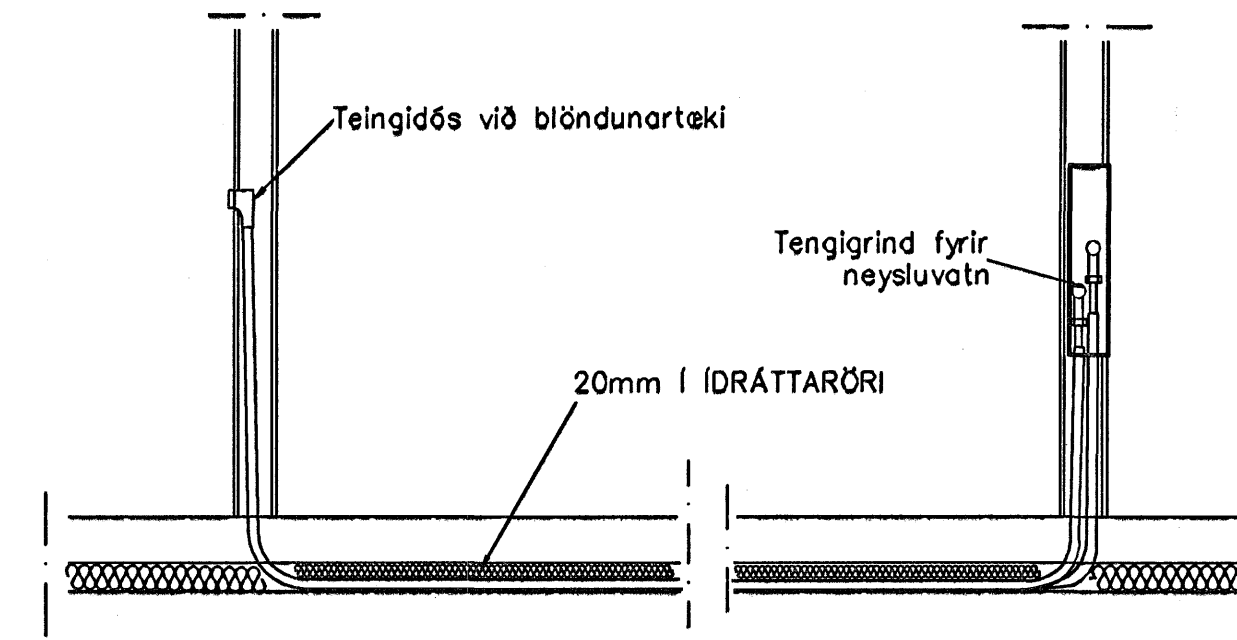

TENING NEYSLUVATNSLAGNA 1:20


**NEYSLUVARNSLAGNIR
SKÝRINGAR**

NEYSLUVATNSLAGNIR ERU AquATHERM 16mm (NEMA ANNAD SÉ SÝNT) Í IDRÁTTARRÖRI EINGÖNGU SKAL NOTA LAGNAEFNI VIÐURKENNT AF RANNSÓKNARSTOFNUN BYGGINGARÞENADARINS. LAGNIR, TENGIDÓSIR OG DEILIGRINDUR SKULU VERA FRÁ SAMMA FRAMLEIÐANDA OG PASSA SAMAN. SETJA SKAL FESTINGAR Á LAGNIR c/c 150 cm, VIÐ BEYGGJUR SKAL SETJA 3 FESTINGAR. BEYGGJURADIUS SKAL ÁVALLT VERA STERRI EN 5 * YTRA ÞVERMÁL PIPNA. ÞRÝSTIÞRÖFUN Á PLASTLÖGNUM SKIPTIST Í 2 LOTUR FYRRI LOTA ER FRAMKVÆMD Í 1 KLUKKUSTUND OG ER ÞRÝSTINGUR 15 BAR FYRRI NEYSLUVATN. SEINNI LOTAN ER GERÐ Í BEINU FRAMHALDI AF FYRRI LOTU OG SAMI ÞRÝSTINGUR NOTAÐUR SEINNI LOTA SKAL STANDA Í 2 KLUKKUSTUNDIR. FYLLA SKAL ÚT ÞRÖFUNARBLAÐ SEM SÝNIR NIÐURSTÖÐUR ÞRÖFUNAR.

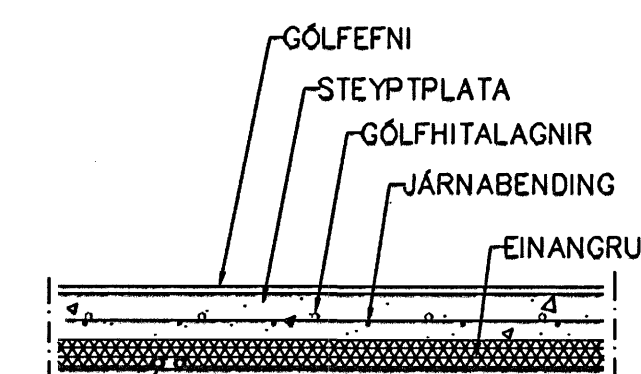

VATNSLAGNIR
20mm FRÁ AquATHERM
Í IDRÁTTARRÖRI

LAGNIR, SNID, 1:20

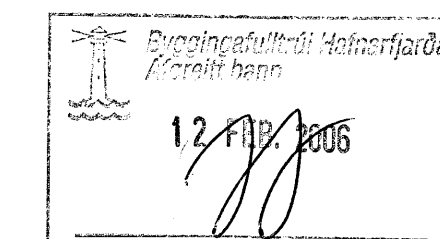

Br.	Dags.	Eðli breytinga	Sign
FLÉTTUVELLIR 12 HAFNARFIRÐI VATNS OG LOFTRÆSTILAGNIR			
MKV. 1:50 1:20			
DAGS. JAN. 2006			
VERK NR. 2521			
TEIKN. NR. 2-02			
HANNAÐ SIG. ÞORLEIFSS. KT. 241148-3009			
TEIKNAD G.H.			
YFIRFARID			
TÆKNIPJÓNUSTA SIGURDAR ÞORLEIFSSONAR ehf STRANDGÖTU 11 220 HAFNARFIRÐI Sími 555-4255 FAX 565-2875 E-mail tsth@simnet.is			