


ALLAR ÖMERTAR OFNA-LAGNIR ERU Ø12x2,0mm  
 ALLAR ÖMERTAR NEYSLUVATN-LAGNIR ERU Ø16x2,0mm

ALLAR ÖMERTAR OFNA-LAGNIR ERU Ø12x2,0mm  
 ALLAR ÖMERTAR NEYSLUVATN-LAGNIR ERU Ø16x2,0mm

OFNATENGINGAR:

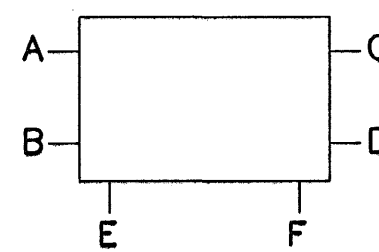

OFNALISTI

NR.	Naðsýnleg afköst [W]	Gerð/hæð [mm]	Lengd [mm]	Afköst við dT=35°C [W]	Stöta staðs. 10mm	Stíllitla ofnlöka
426		(33)/500	1400	1992	BC	
427		(22)/500	1600	1944	BC	0
428		(22)/500	1600	1944	AD	0
429		(22)/500	400	413	AB	0
431		(21)/600	400	351	AB	0
432		(21)/600	400	351	CD	0
433		(21)/600	800	702	AB	0
434		HKL.OFN 600	1200	450	EF	0
435		(21)/600	1200	1054	AB	0
436		(21)/600	1200	1054	CD	0
437		(21)/600	700	613	CD	0
438		(21)/600	800	702	CD	0
439		(21)/600	400	351	AB	0
440		(21)/600	400	351	AB	0
442		(22)/500	400	413	CD	0
443		(33)/500	1600	2276	BC	0
444		(33)/500	1600	2276	AD	0
445		(33)/500	1400	1992	AD	0
Samtals:				20056		

Á ALLA OFNA KOMI FRAMRÁSALOKAR, STILLITÉ, AFTÆMING OG LOFTSKRÚFA  
 TD = TVÖFÖLD TENGIDÓS FYRIR KALT NEYSLUVATN

Drögáskilfráttir: Heitarljóðar  
 Erla Elfa  
 12.11.2006

E	09.02.06	OFNUM 427 OG 428 BREYTT	BS	SAS
D	10.01.06	ÓTSÖG FRÁ BAÐHERBERGJUM OG FATAHERB. BREYTT	BS	SAS
C	09.11.05	HITA-OG NEYSLUVATNSLÖGNUM BREYTT	BL	SAS
B	11.07.05	HITA-OG NEYSLUVATNSLÖGNUM BREYTT	KMJ	SAS
A	03.03.05	LOFTFRÉSISTÖKK BÉTT VIÐ Í LAGNASTÖKK VEGNA BR. Á 1800 01-06	BS	SAS
ÖTG.	DAGS.	BREYTING:	HANNAD	SAMP.

**HERJÓLFSGATA 36, 38 OG 40**  
 LANGEYRARMÓLUM  
 HAFNARFIRDI

HITA OG HREINLETISLAGNIR  
 4 HÆÐ NR.38

Arjun 18gg. Hönnuð: *Arjun*  
 Sveinn Aki Sveinsson Kt.230855-5609

**VSB VERKFRÆÐISTOFA**

BEJARHRAUNI 20•220 HAFNARFJÖRÐUR  
 Heimasíða: www.vsb.is • Netfang: vsb@vsb.is  
 Sími: 585-8600 Fax: 585-8610 Kt: 710796-2899

Höfund: AP Teiknað: AP  
 Mál: 1:50 Yfirfarð: SAS  
 Dags: 24.01.05 Nr: 04758-P24E