



ESKIVELLIR 1 HAFNARFIRÐI.

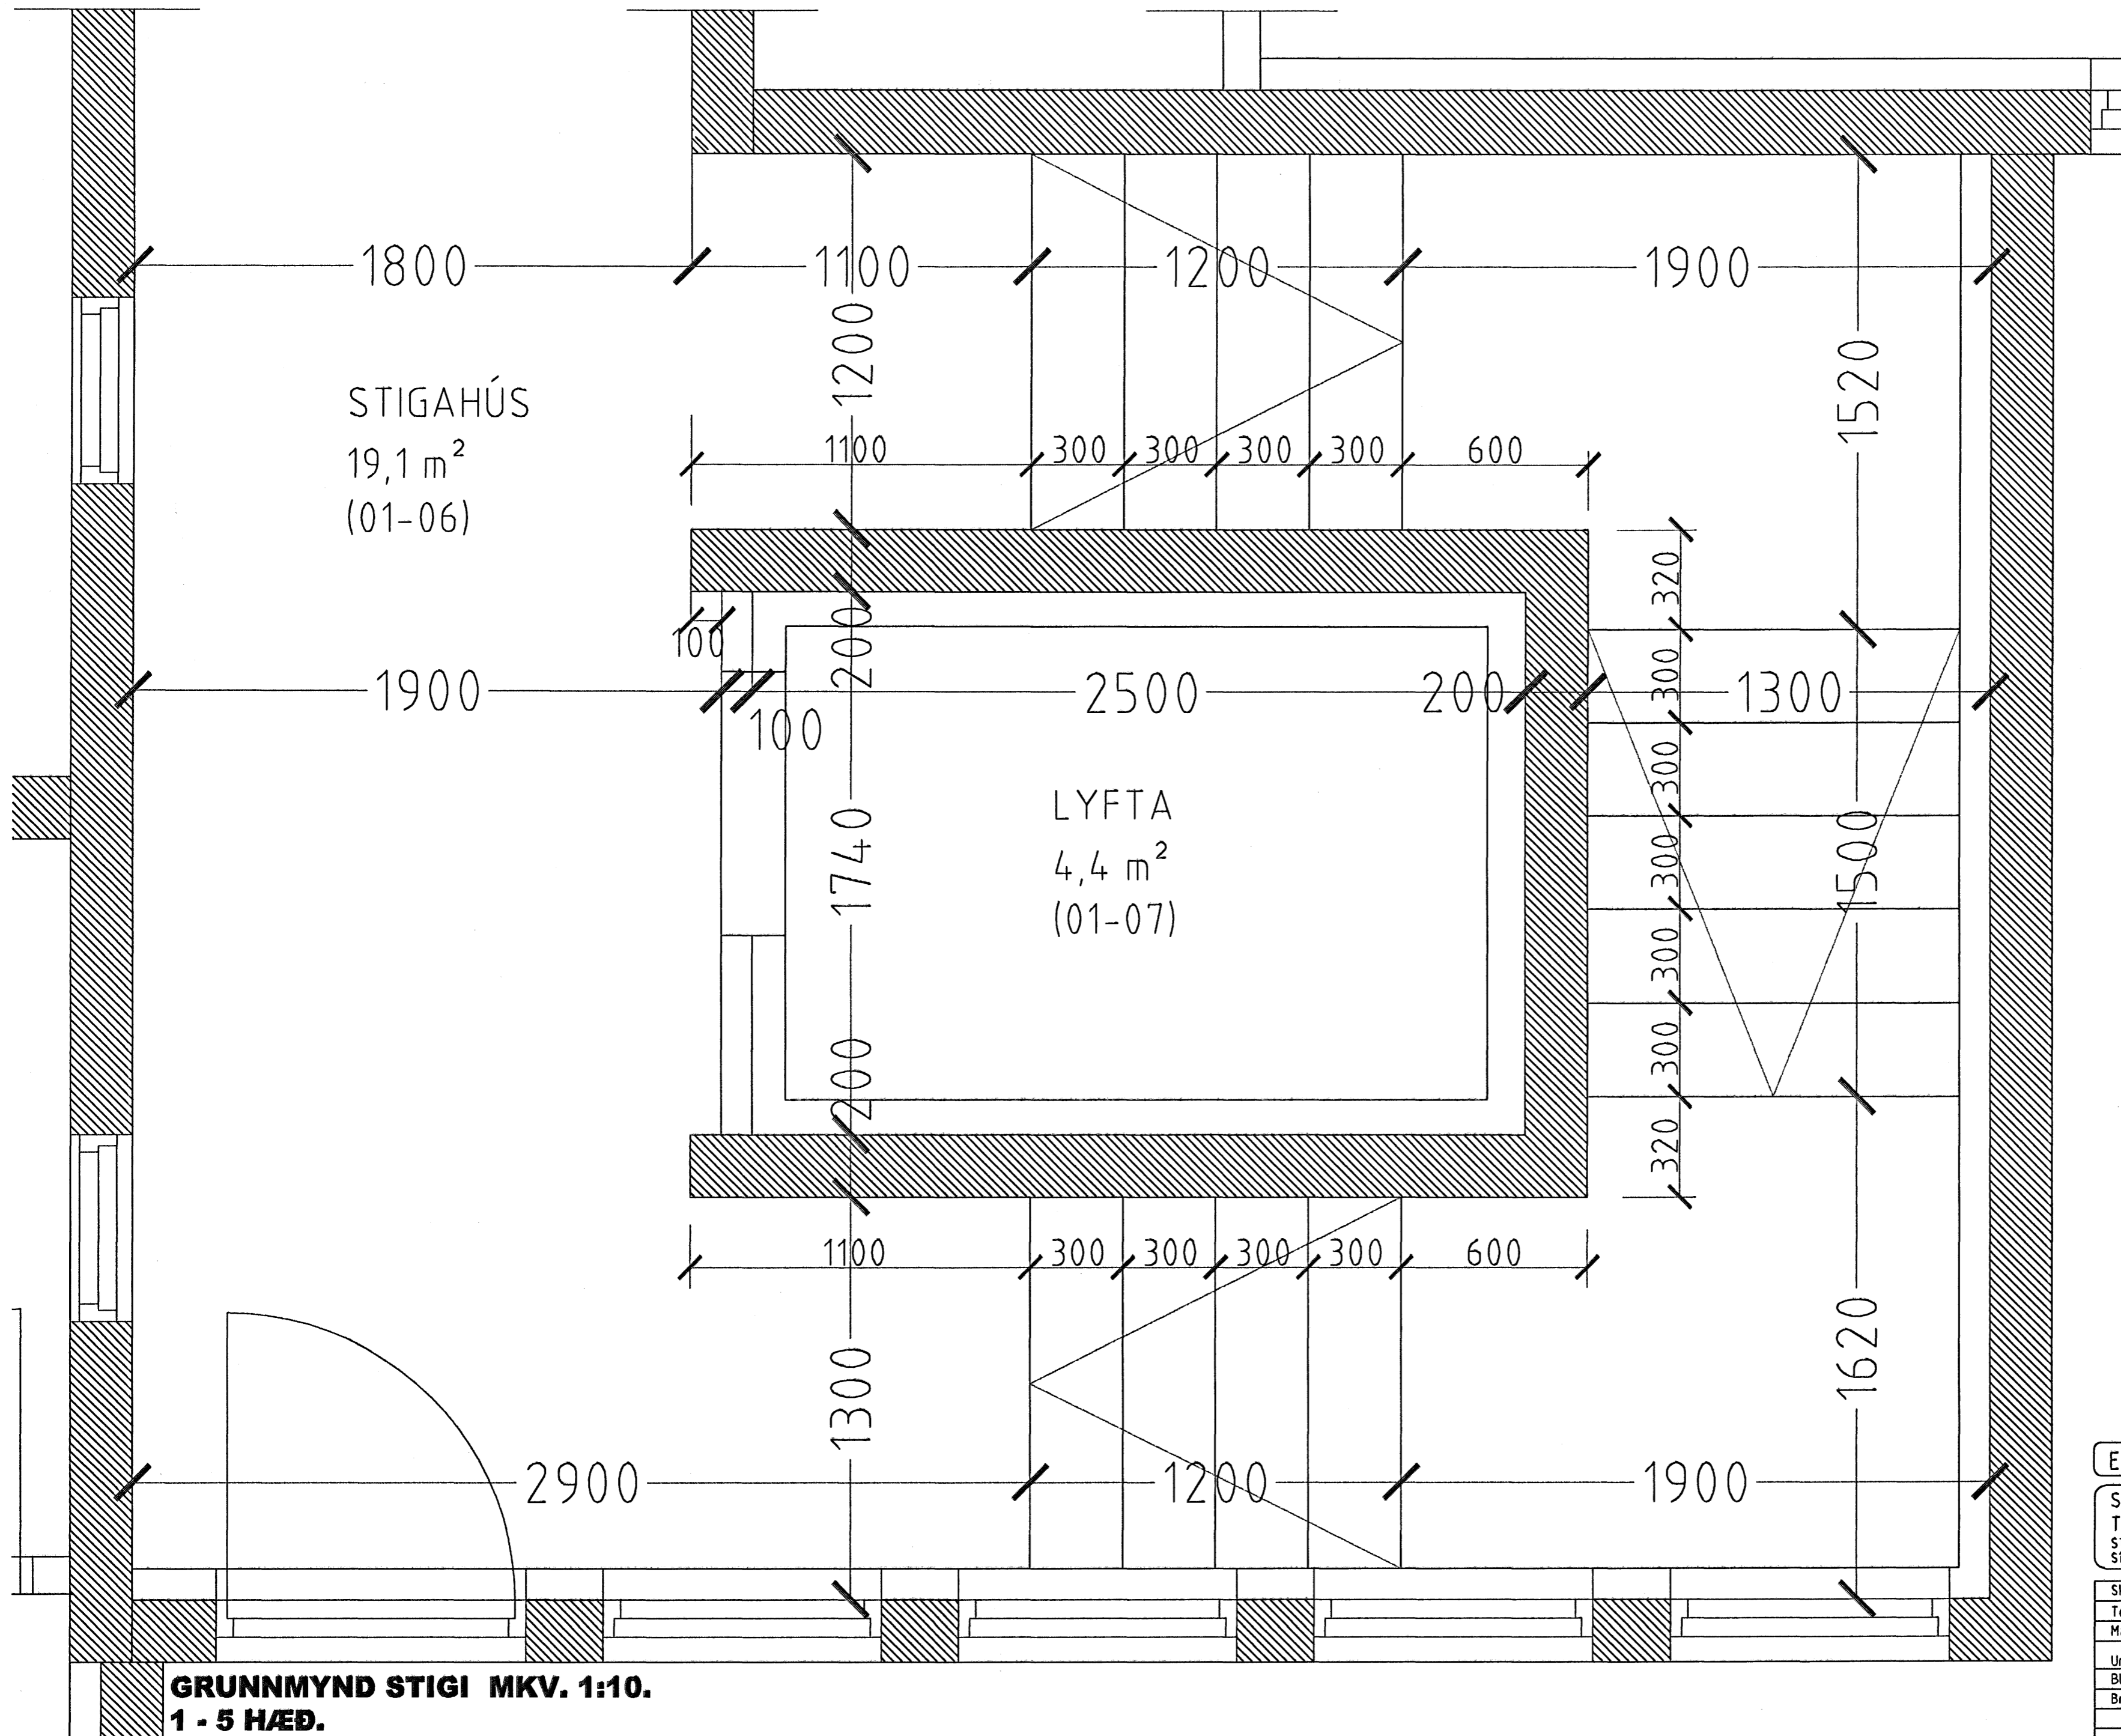

STIGAHÚS
19,1 m²
(01-06)

LYFTA
4,4 m²
(01-07)

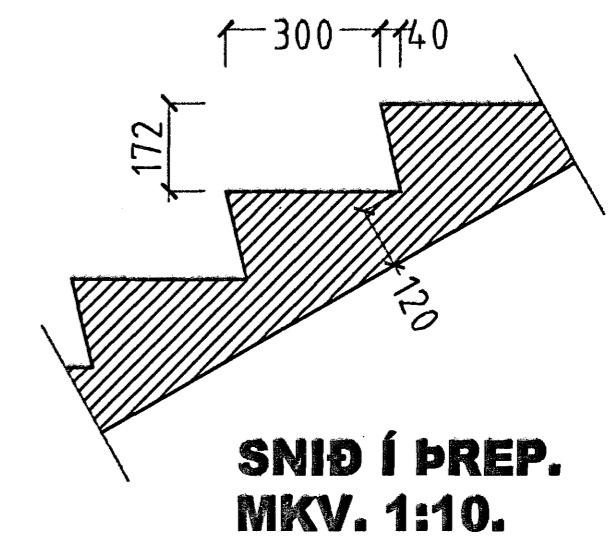

Byggingaávittrúi Hafnarfjarðar
Algröft barn
12 FEB. 2006

ESKIVELLIR 1 HAFNARFIRÐI.

Sigurður Þorvarðarson byggingafræðingur bfi.
Teiknistofan Strandgötu 11 220 Hafnarfirdi.
STH teiknistofan ehf. kt. 510298-2769. Kf. aðalhönnuðar: 141250-4189.
Sími: 5651510. Netfang: teiknistofan@simnet.is

Skýringar:	Séruppráttur.
Teikning:	Stigateikning 1 - 5 hæð.
Mælikvarði:	1:10.
Undirskrift:	<i>[Signature]</i>
Blað nr.:	11 af 12.
Dagsetning:	25 febrúar 2005.
Breytt:	

GRUNNMYND STIGI MKV. 1:10.
1 - 5 HÆÐ.