



ESKIVELLIR 1 HAFNARFIRÐI.

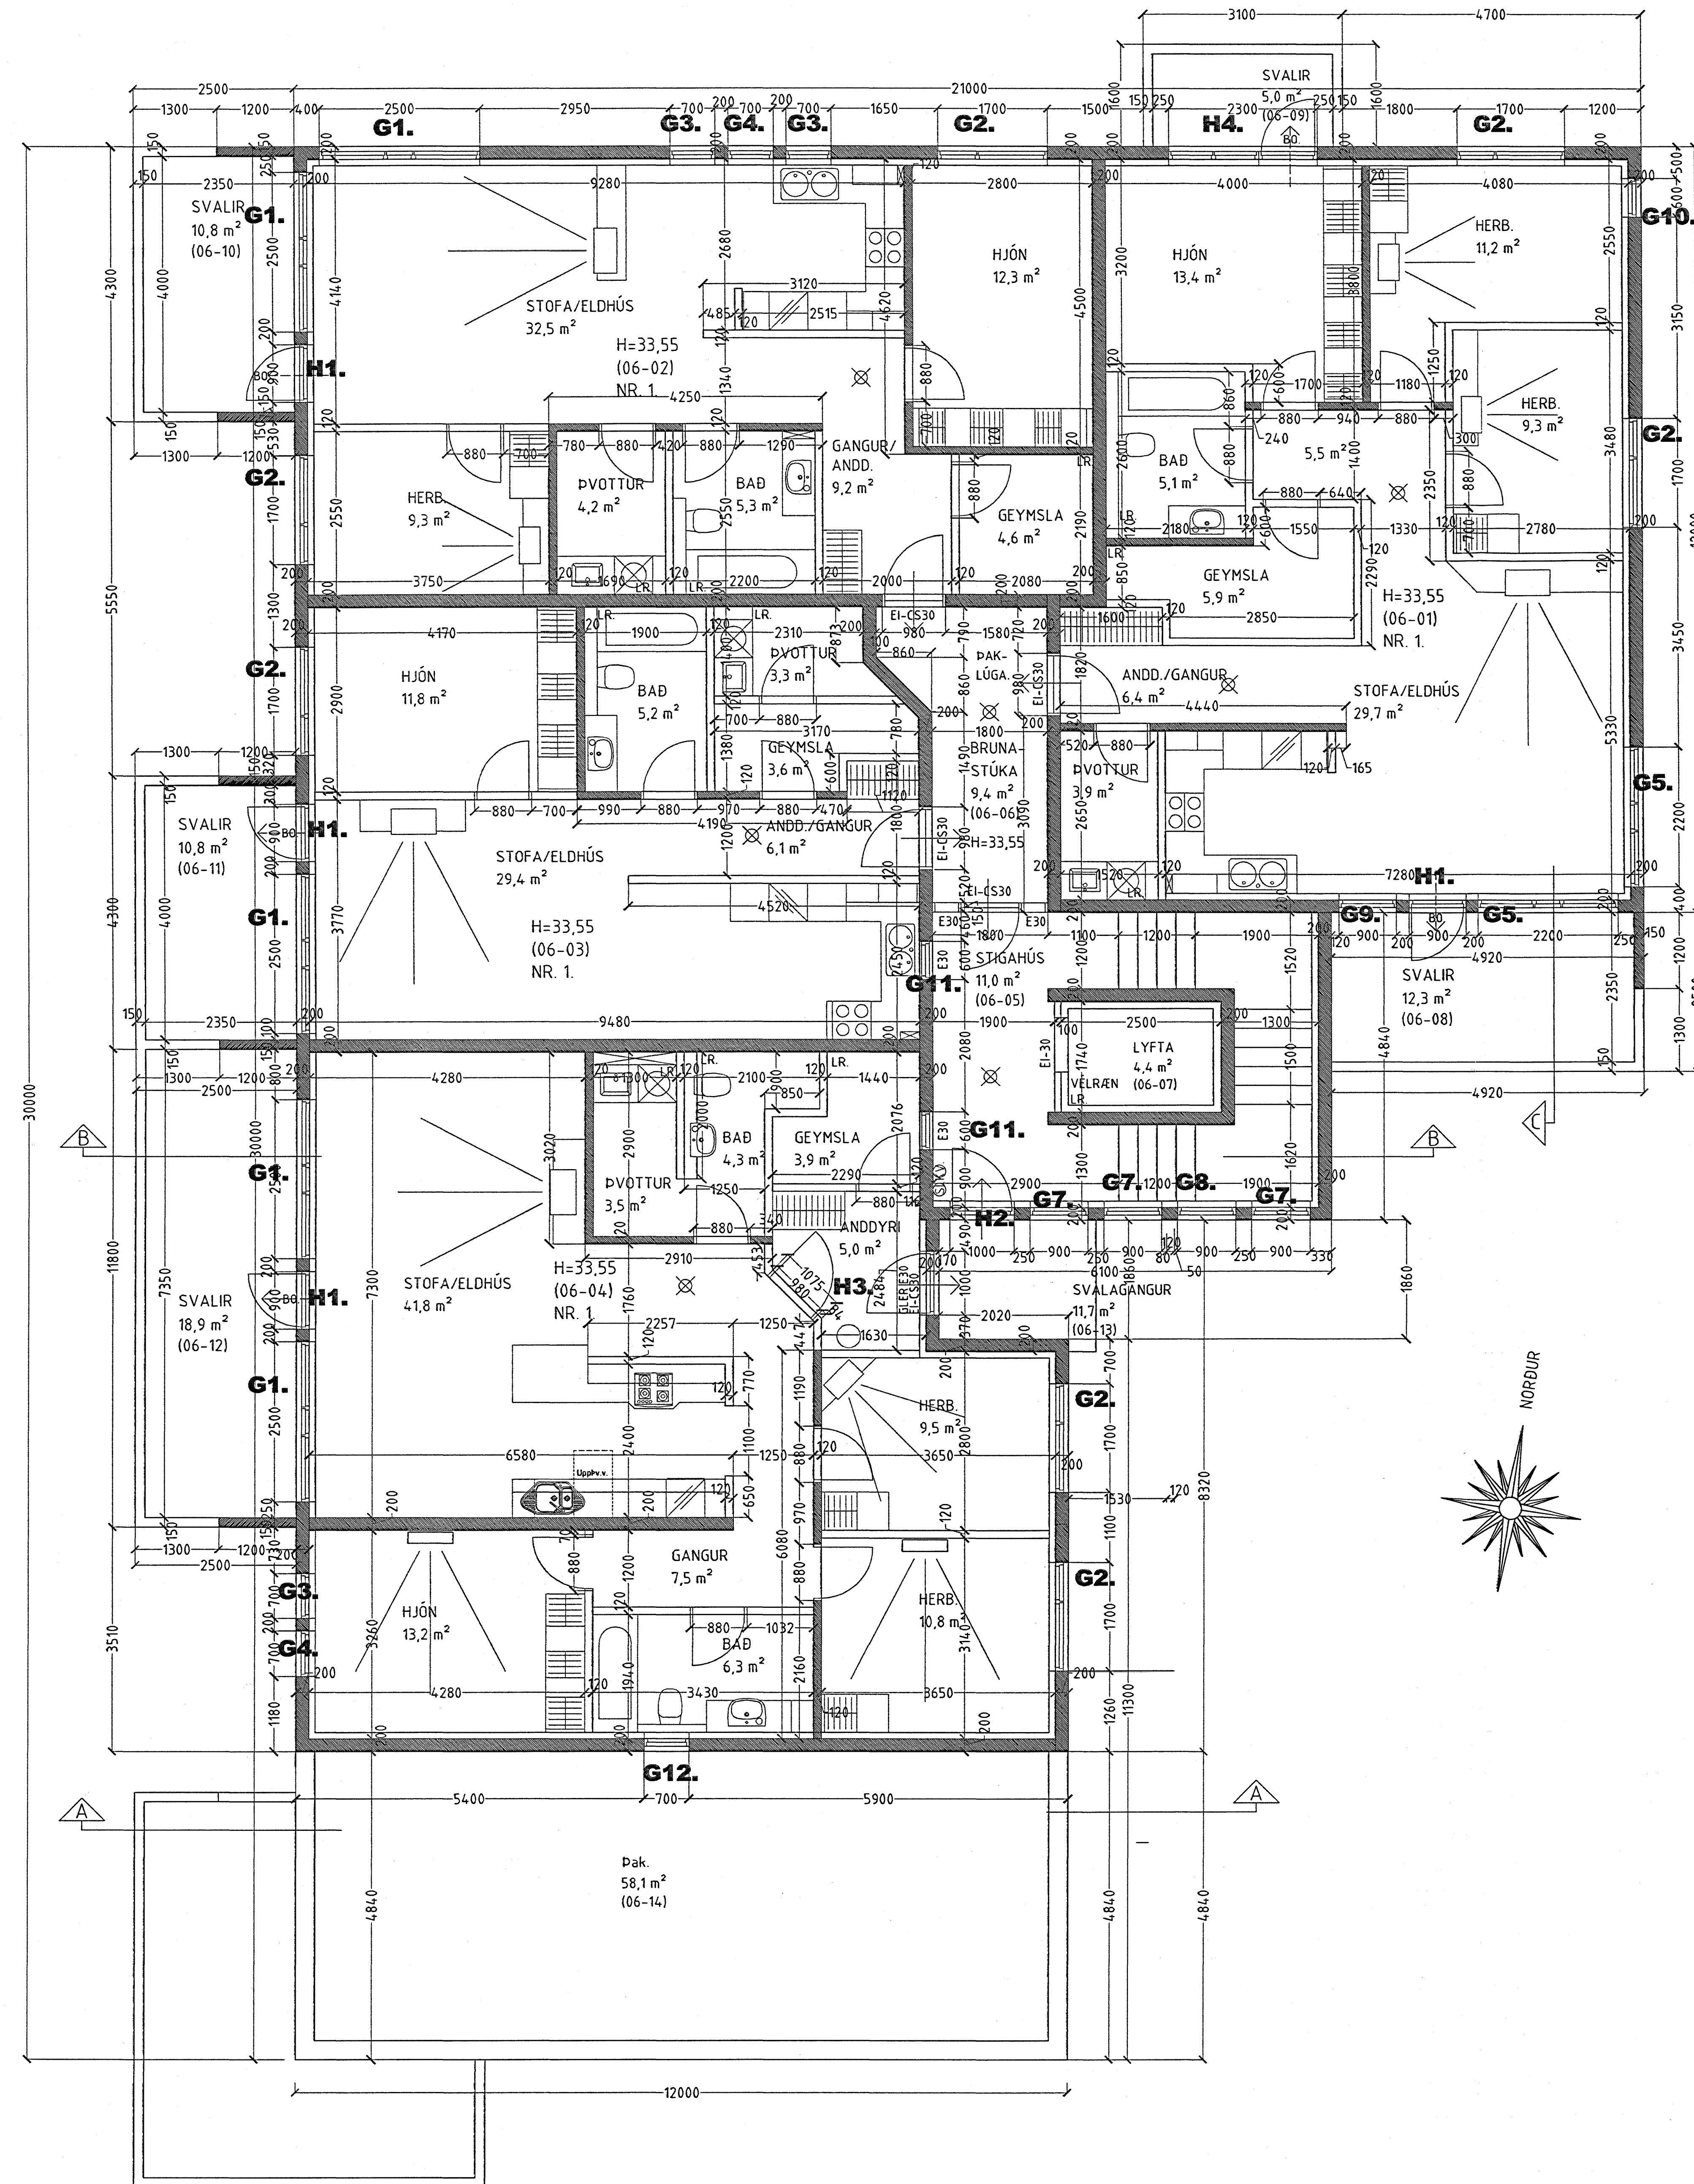

GRUNNMYND 6. HÆÐ MKV. 1:50.

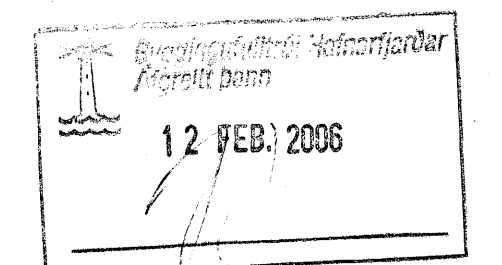

ESKIVELLIR 1 HAFNARFIRÐI.

Sigurður Þorvarðarson byggingafræðingur bfl.
Teiknistofan Strandgötu 11 220 Hafnarfirði.
Sími: 5651510. Netfang: teiknistofan@simnet.is
STH. teiknistofan ehf. kt. 510298-2769. Kt. aðalhönnuðar: 141250-4189.

Skýringar:	
Teikning:	Grunnmynd 6 hæð.
Mælikvarði:	1: 50. Dagsetning: 10 MARS 2005.
Undirskrift:	<i>6/2.06</i>
Blað nr:	7 af 12.
Breytt:	