


ESKIVELLIR 1 HAFNARFIRÐI.

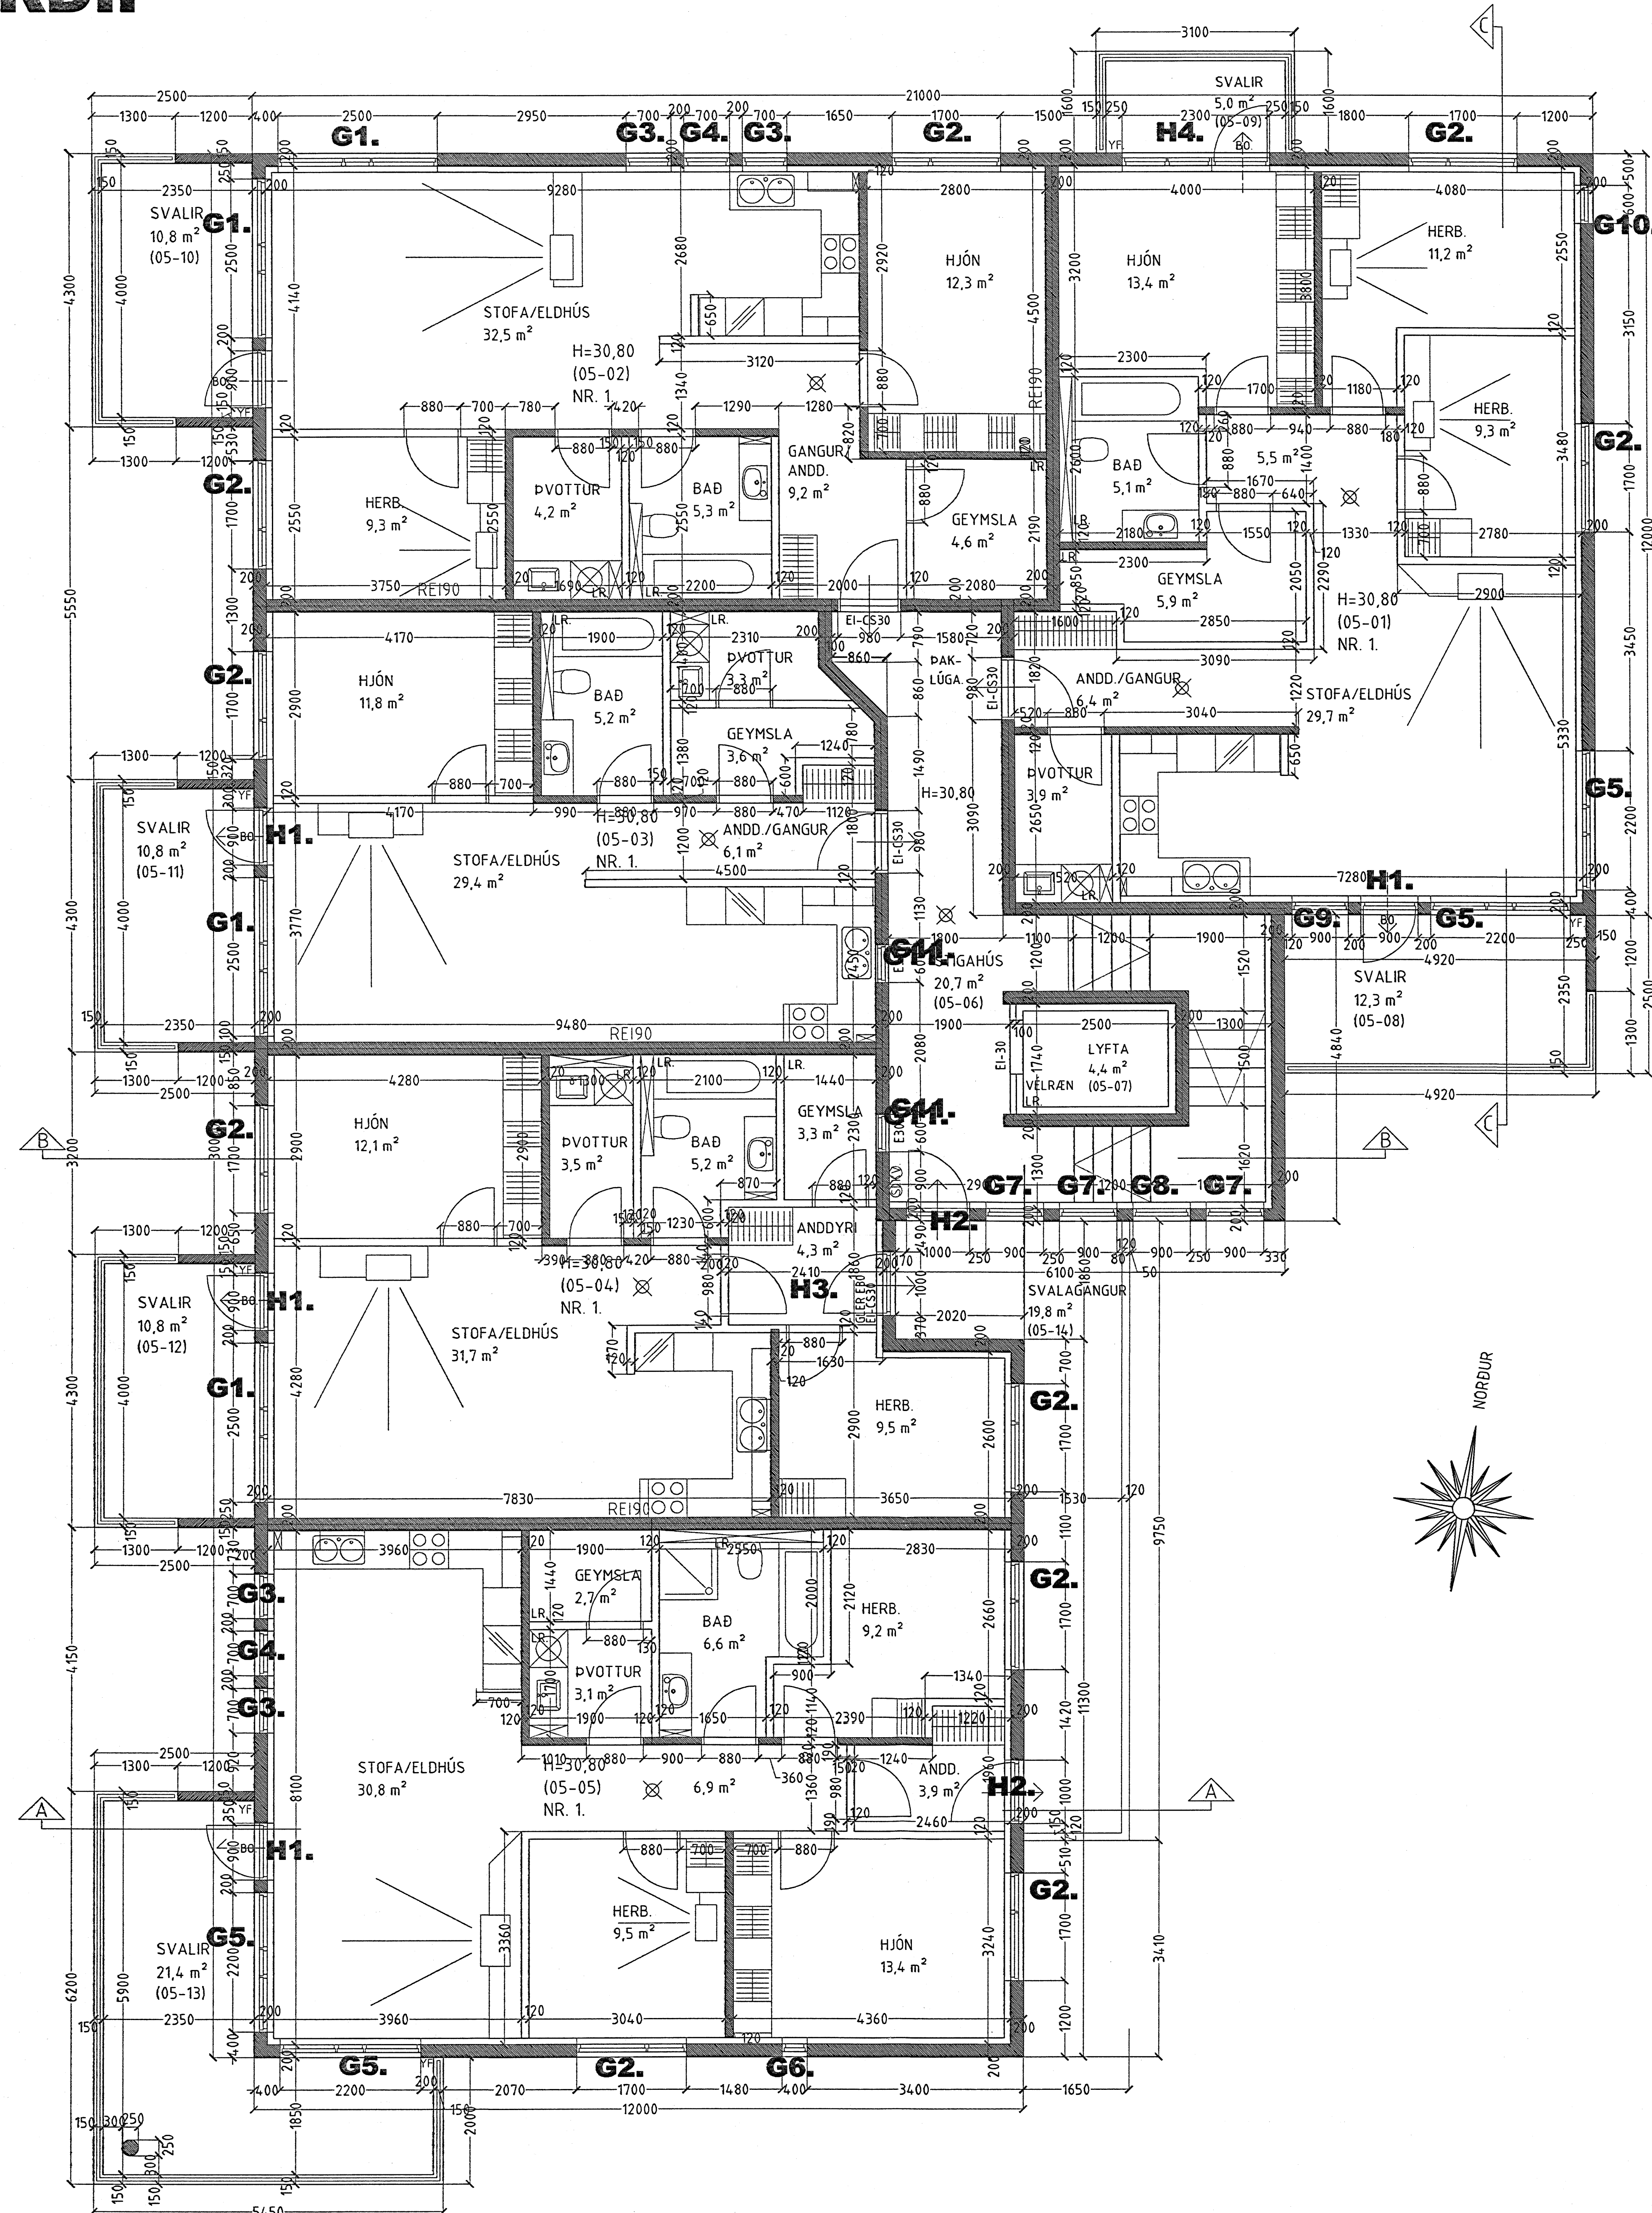

GRUNNMYND 5. HÆÐ MKV. 1:50.

12. FEB. 2005

ESKIVELLIR 1 HAFNARFIRÐI.

Sigurður Þorvarðarson byggingafræðingur b.f.í.
 Teiknistofan Strandgötu 11 220 Hafnarfirdi.
 Sími: 5651510. Netfang: teiknistofan@simnet.is
 STH. teiknistofan ehf. kt. 510298-2769. Kf. aðalhönnuðar: 141250-4189.

Skýringar:	Séruppdráttur.
Teikning:	Grunnmynd 5. hæð.
Mælikvæði:	1 : 50. Dagsetning: 10 MARS 2005.
Undirskrift:	<i>6/2 06 Chrh</i>
Blað nr:	6 af 12.
Breytt:	